5665
SAMPY... GGINGANEFND
14-6-95
BYGGIN... ESTMANNAEYJUM

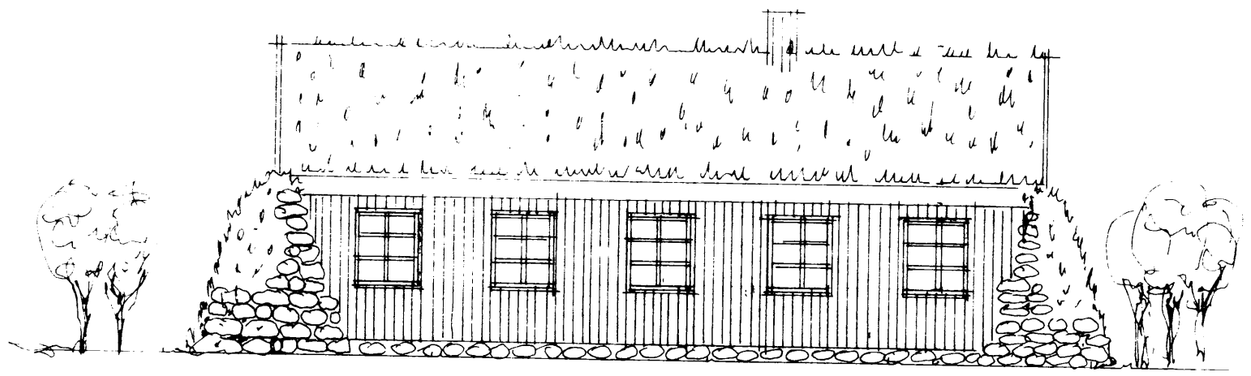

NORÐURHLIÐ

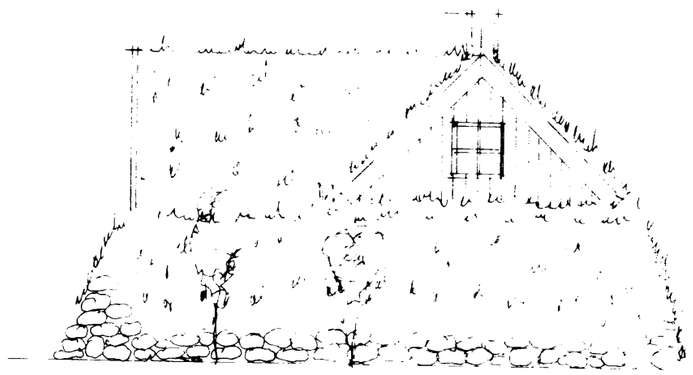

AUSTURHLIÐ

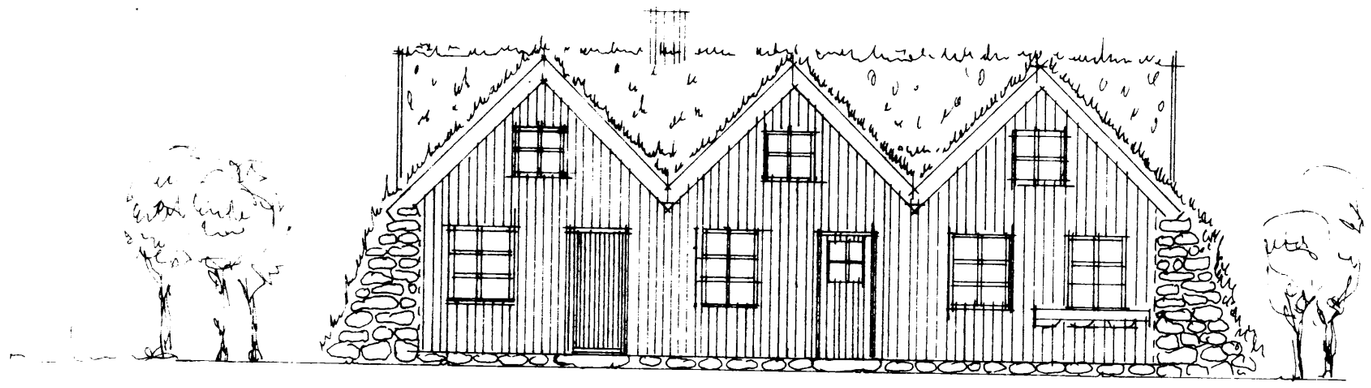

SUÐURHLIÐ

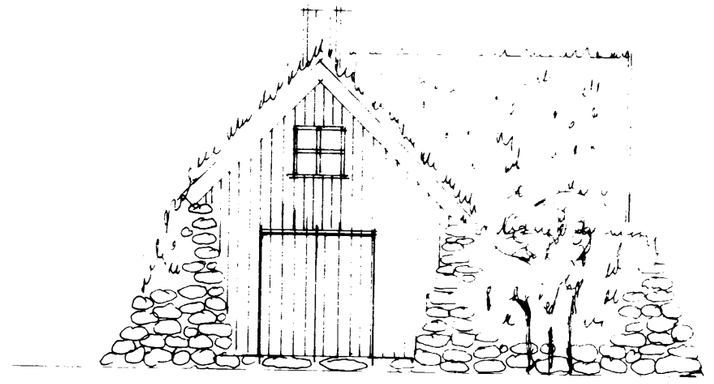

VESTURHLIÐ

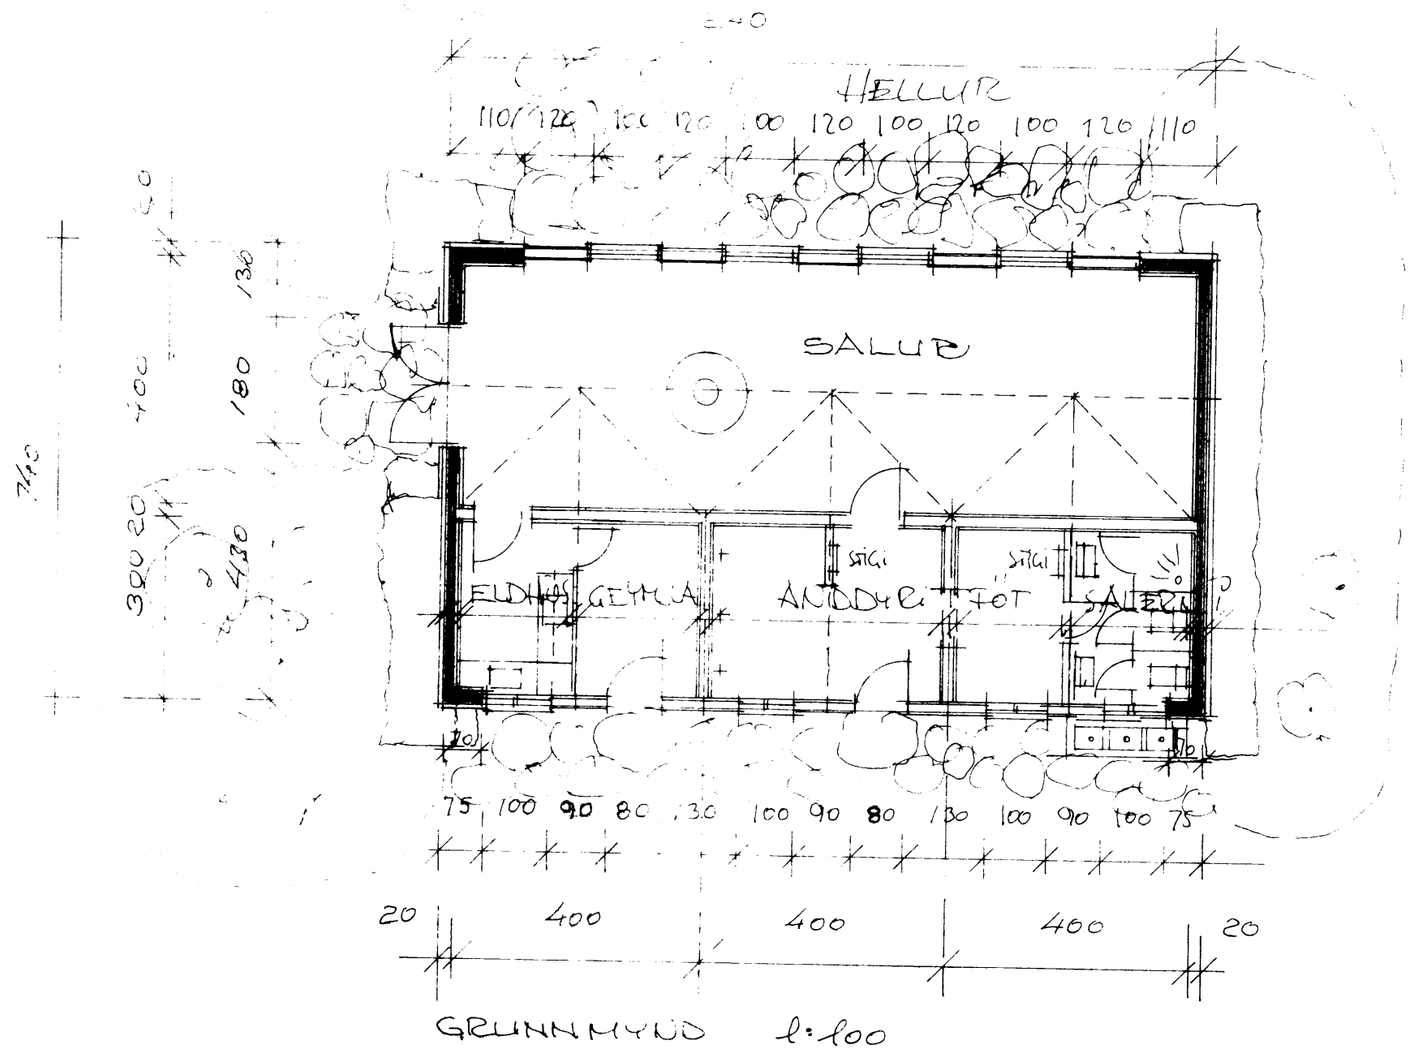

GRUNNMYND l:100

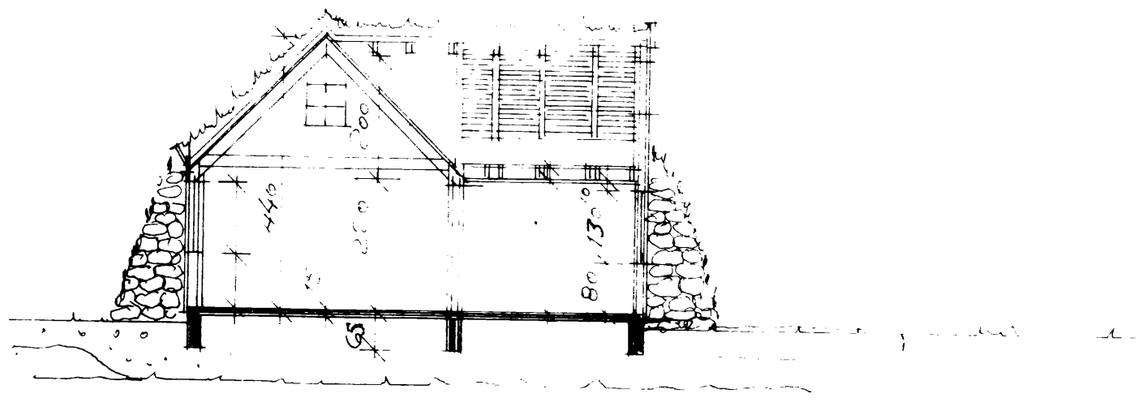

ÞVERSNIÐ

SKÁLI SKÁTA ... OFANLEITISLAND
GRUNNMYND ... TEIKNIST