



SAMÞYKKT AF BYGGINGARFULLTRÚA

8. SEP. 2009

BYGGINGARFULLTRÚINN Í VESTMANNNAEYJUM

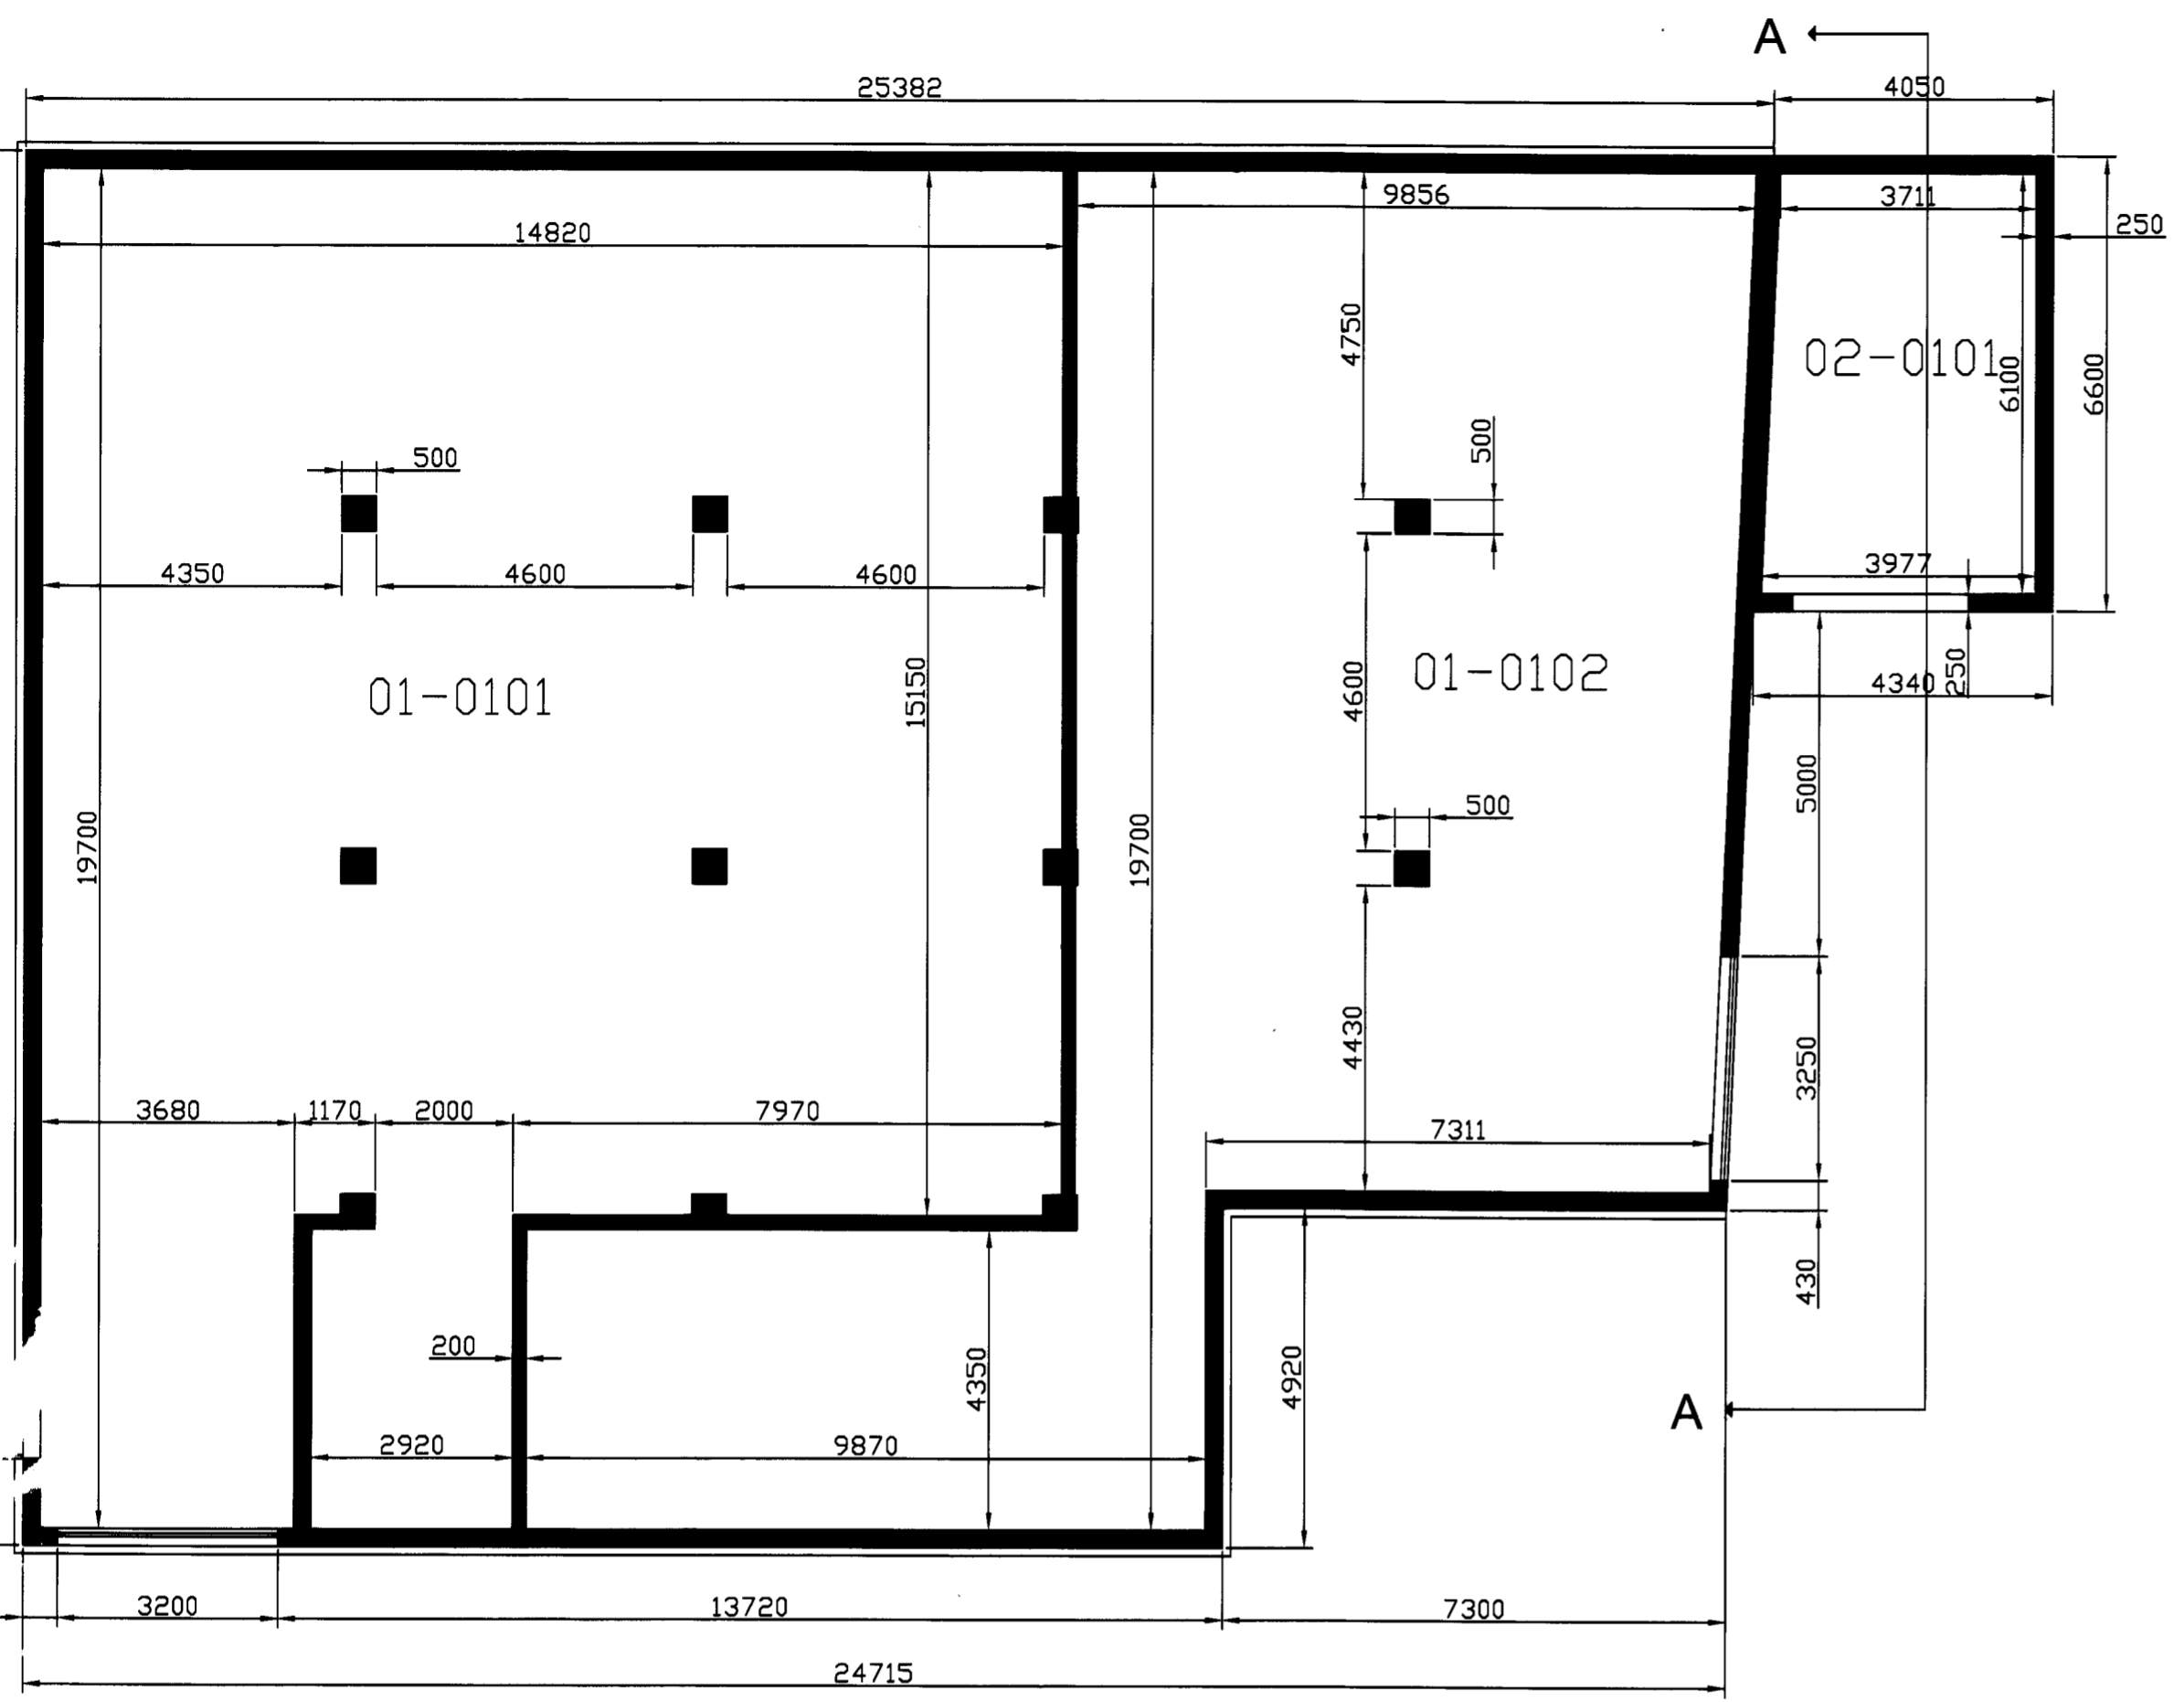

Grunnmynd 1 hæð mkv 1:100

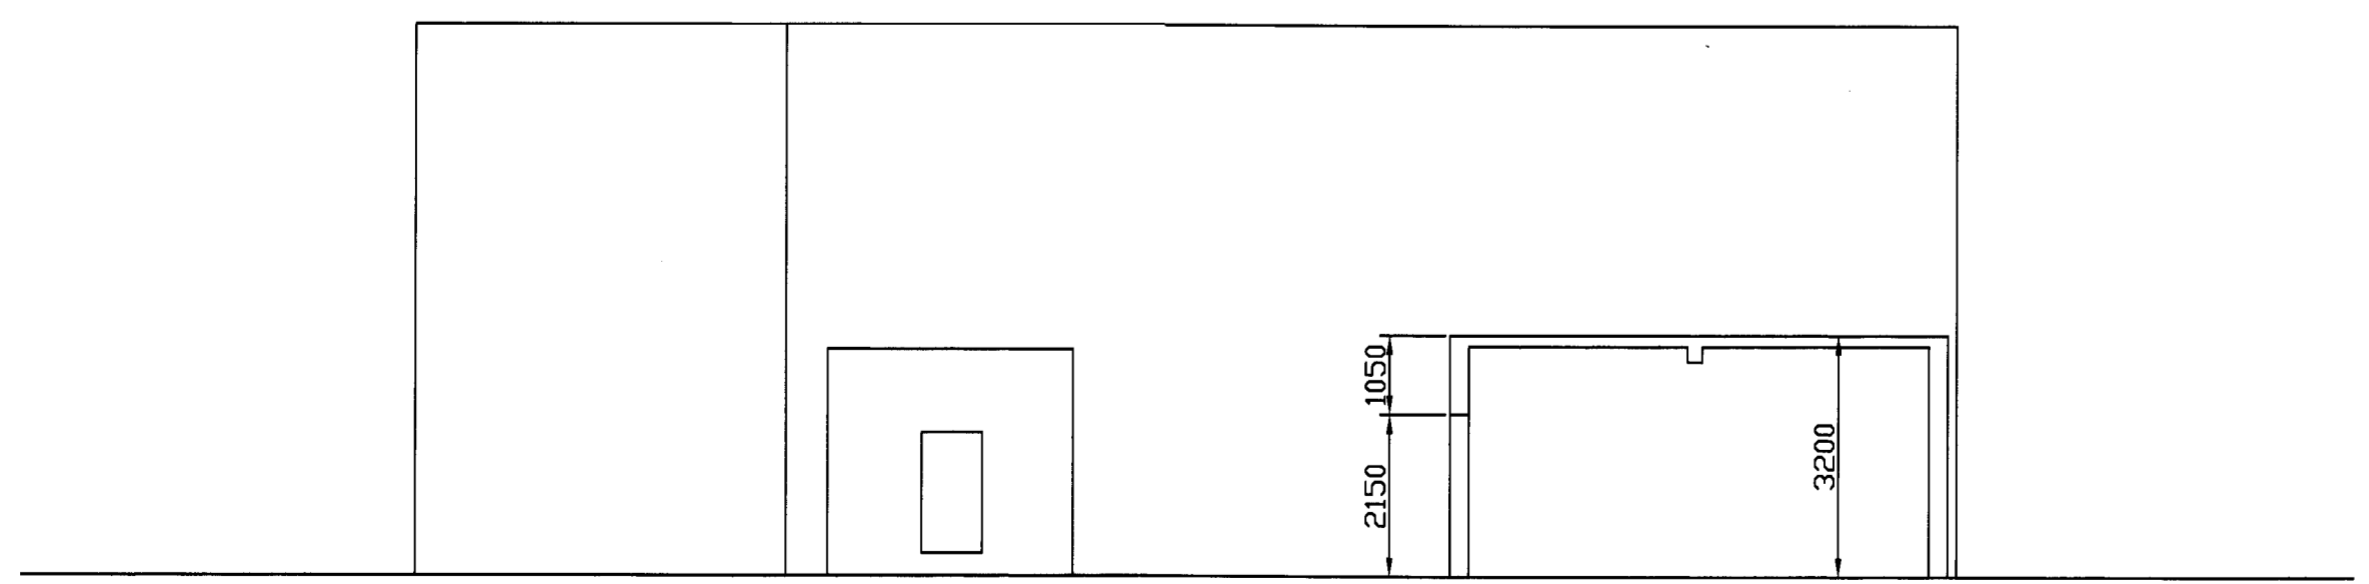

snit A-A

Verkefni: Skildingavegur 6b	
Dags: 09 Júlí 2009	Mkv: 1:100
Telkn nr: 090701	
Samþykkt: <i>Agúst Hreggverðsson</i>	