5671

SAM[illegible]END
13 - 1 - 84
BYGGINGA[illegible]ULTRUI[illegible] VESTMANNAEYJUM
Vallejo [illegible]

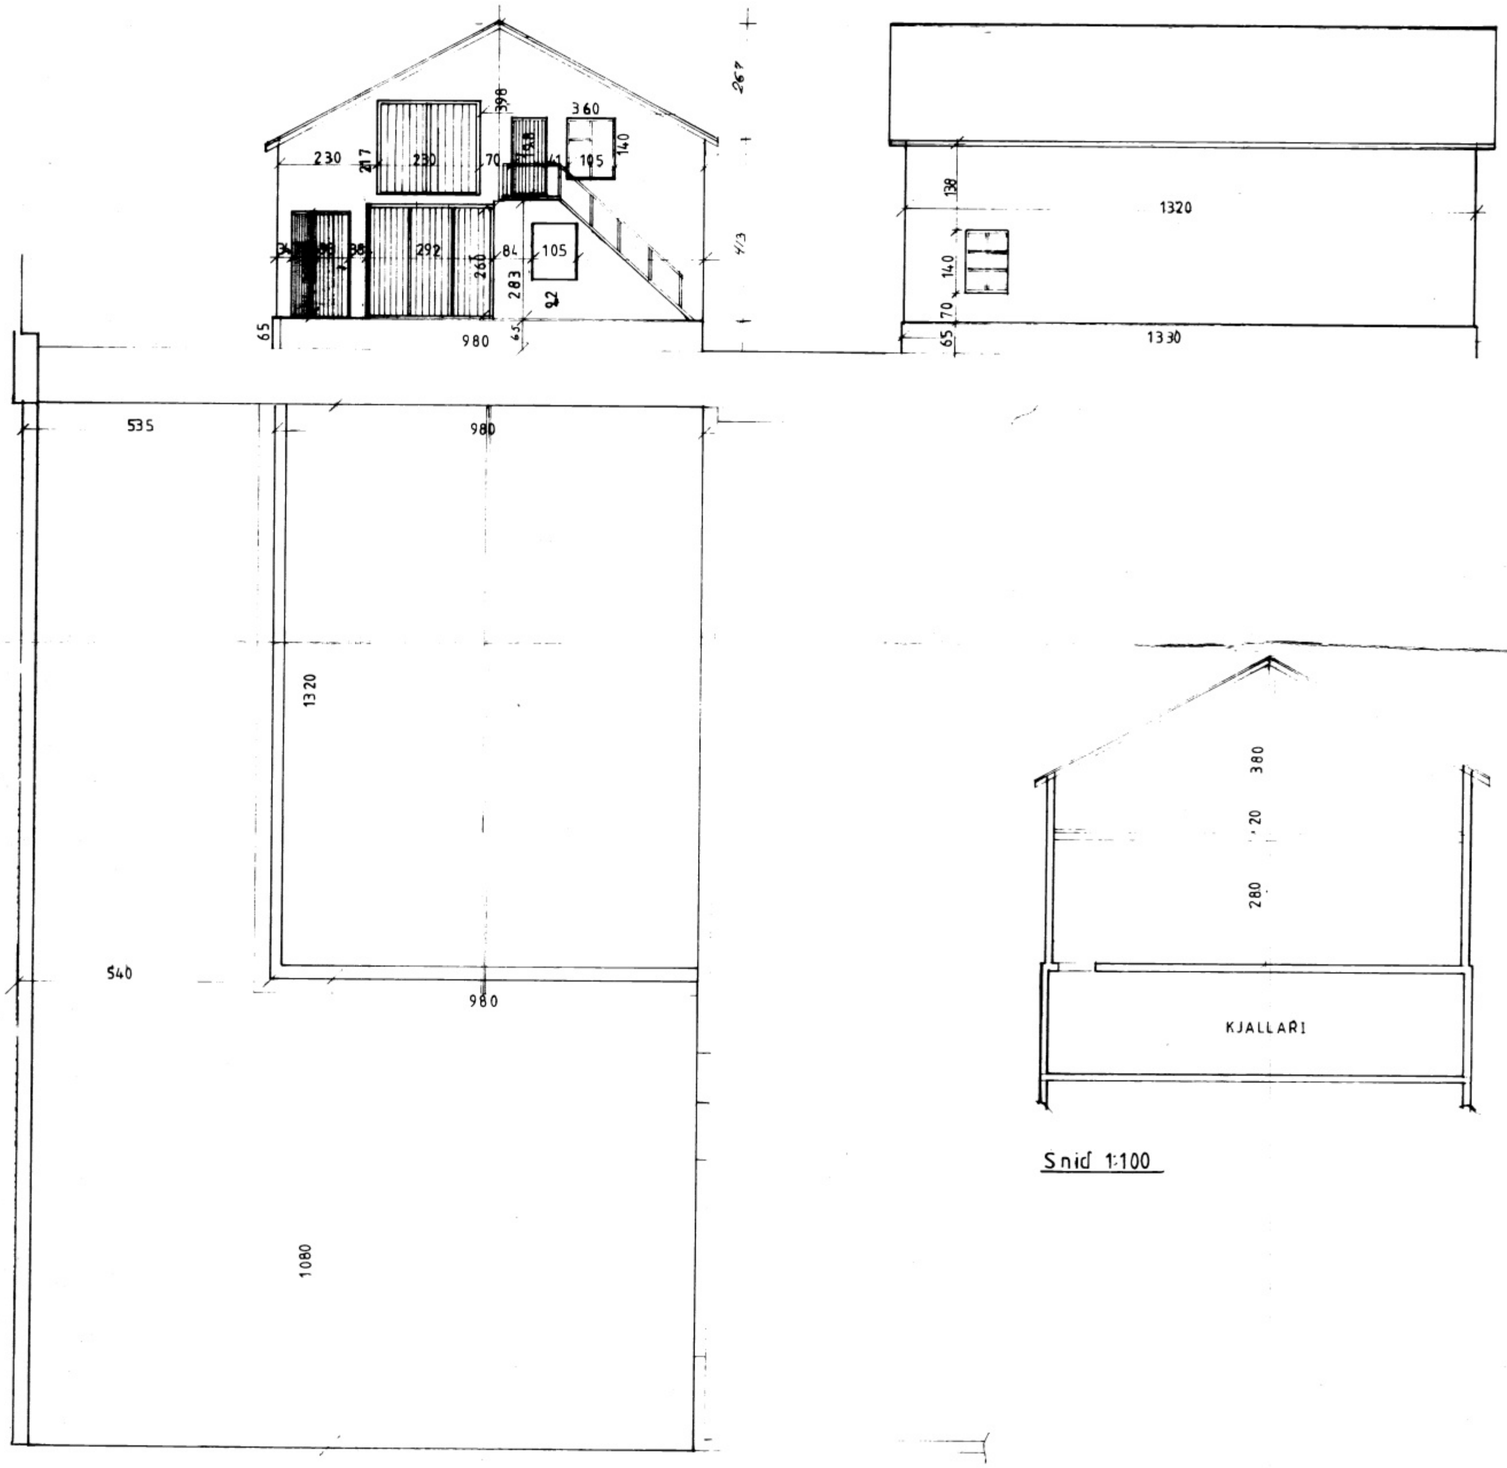

Snid 1:100

F		VERK Veiðafærahús BJARGAR. VE.	
E		Vid Skildingaveg	
D		Uppmæling 2-H	
C			
B			
A			
BR.	DAGS. BREYTING	TEIKN. NR. 1	AF 8307
PÁLL ZÓPHONÍASSON		HANNAÐ	TEIKNAÐ SS