


LOFT (bitar og plötur) VERDI HVTMÁLUD
LÝSING VERDI "NETTAR" EN Í DAG OG AD HLUTA INNFELD Í LOFT


- NÝR GLUGGI OFAN VID ÞAK
- GLERVEGGUR MED RIMLATJÖLDUM Á MILLI GLERJA
- FUNDARSTOFA
- GLERVEGGUR MED RIMLATJÖLDUM Á MILLI GLERJA
- SKÁVEGGUR Í STERKUM LIT (RAUDUM EDA GRÆNUM)
- NÜVERANDI LOFTRESISTOKKUR
- HAFNARBÁTAR & GRAFSKIP
- GEYMSLA
- FULLTRÖI

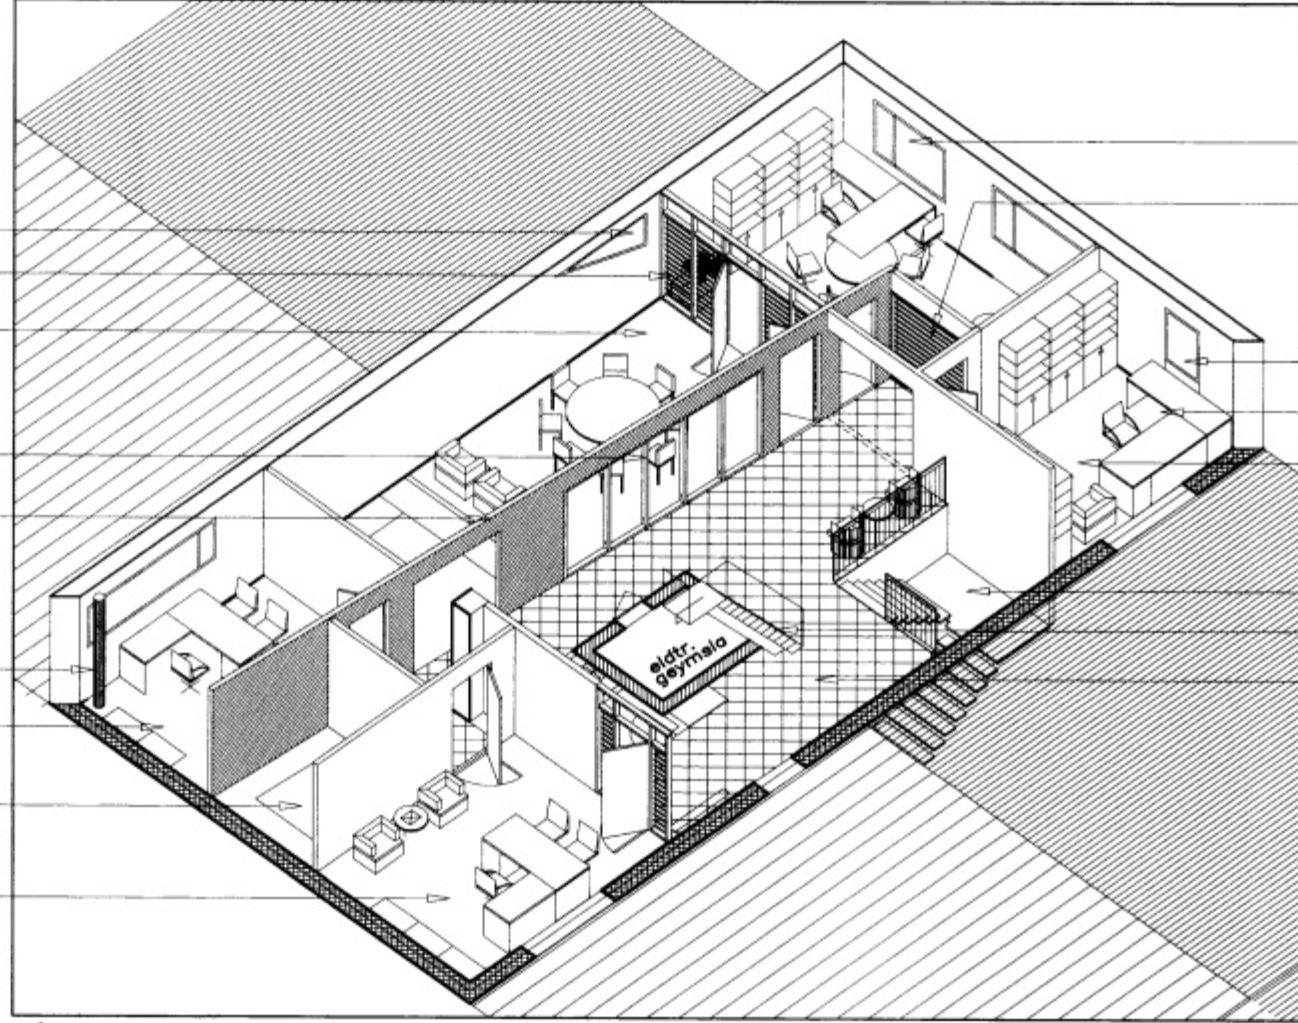

- HAFNARSTJÖRI
- GLER
- NEDRI HLUTA GLUGGA LOKAD
- HAFNSÖGUMENN
- NÜVERANDI STIGAGATI LOKAD
- NYTT STIGAGAT Í GÖLFPLÖTU OG NY HANDRID
- JÄRNSTIGI Í RIS
- VEGGUR OG HURD FJARLEGD

RÜMMYND 2.HÆD

GÖLFDÜKUR VERDI LAGDUR OFAN Á NÜVERANDI SPÖNAPLÖTUGÖLF
LJÖS LITUR Á VINNUSVÆÐUM, EN DEKKRI Á ÖPNUM RÝMUM
ENNIG KEMUR TIL GREINA AD NOTA KORKFLÍSAR EINS OG Á 1.HÆD

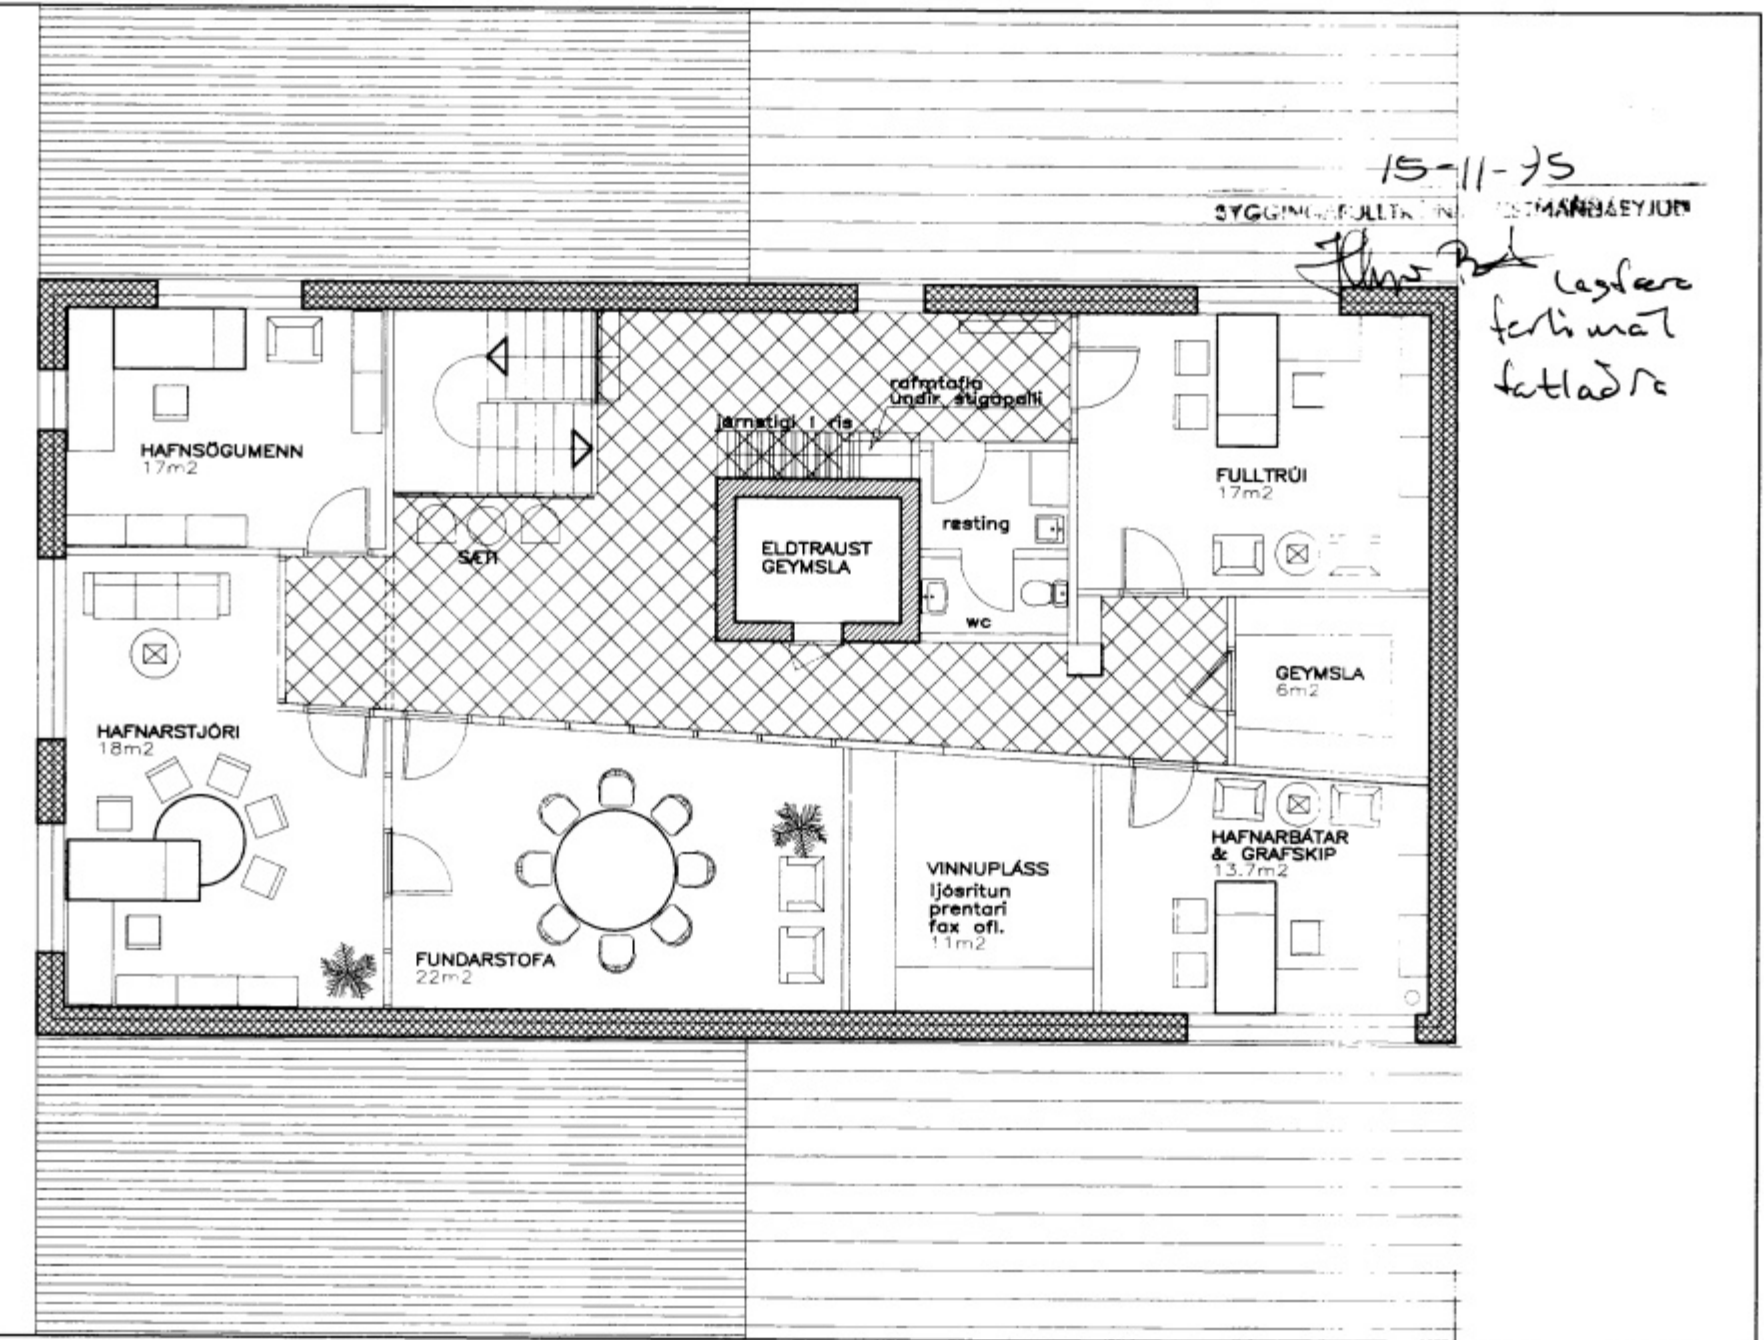


15-11-95
SYGGINGARFULLTRÖI
VESTMANNNAEYJUM
Jónas Þór Leifsson
ferli mat
setlaðir

GRUNNMYND 2.HÆD

LOFT (bitar og plötur) VERDI HVTMÁLUD
LÝSING VERDI "NETTAR" EN Í DAG OG AD HLUTA INNFELD Í LOFT


- NÜVERANDI STIGAGATI LOKAD
- NEDRI HLUTA GLUGGA LOKAD
- HAFNSÖGUMENN
- HAFNARSTJÖRI
- FUNDARSTOFA
- LJÖSRITUN PRENTARI FAX ÖFL.

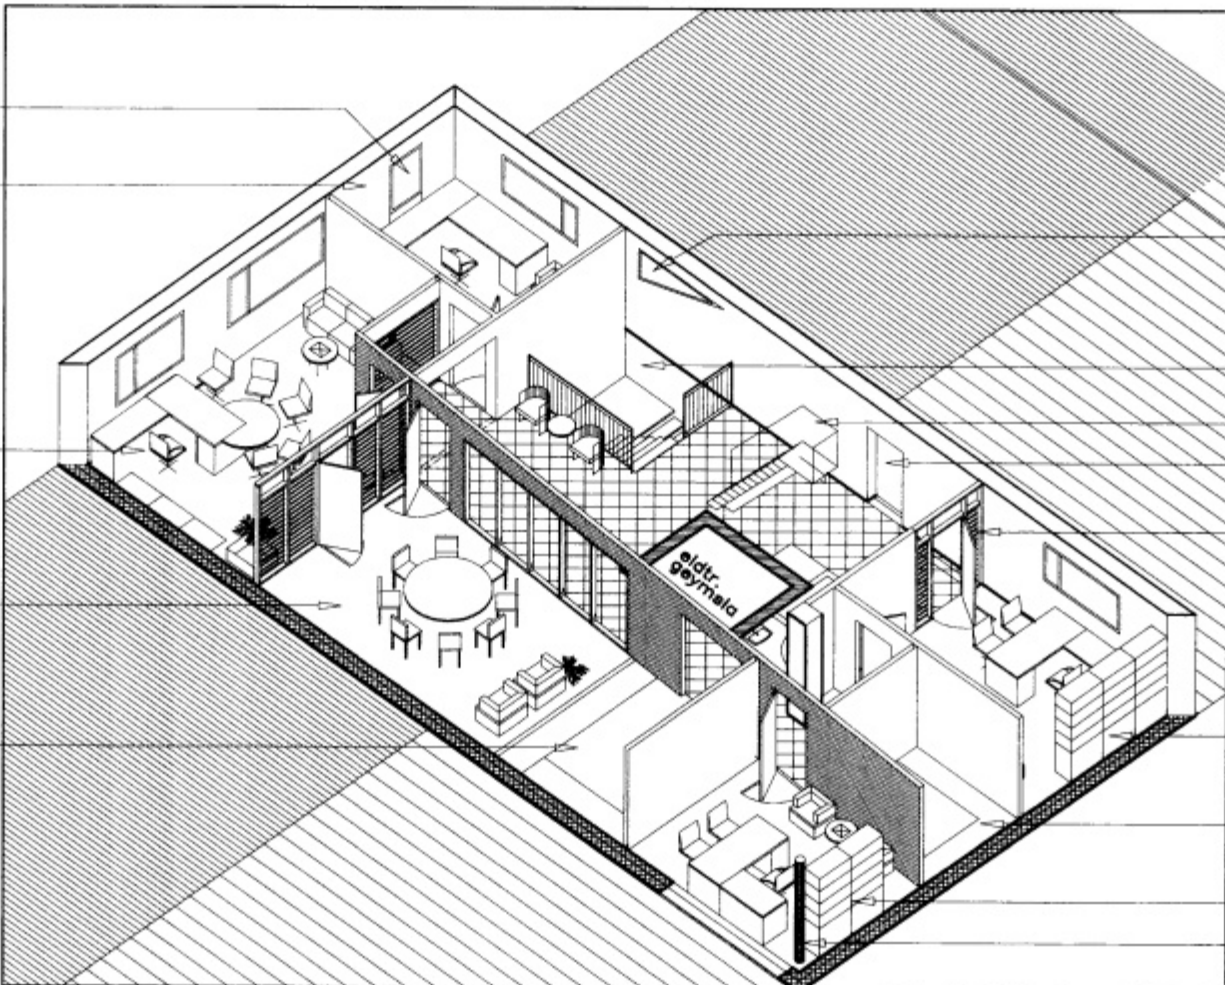

- NÝR GLUGGI OFAN VID ÞAK
- NYTT STIGAGAT Í GÖLFPLÖTU OG NY HANDRID
- JÄRNSTIGI Í RIS
- HURDARGATI AD SPENNISTÖÐ LOKAD
- SETJA SKÁP EDA LISTAVERK Í GAT
- EININGAVEGGIR ÖR GLERI MED RIMLATJÖLDUM Á MILLI Í KRINGUM HURD
- FULLTRÖI
- GEYMSLA
- HAFNARBÁTAR & GRAFSKIP
- NÜVERANDI LOFTRESISTOKKUR

RÜMMYND 2.HÆD

GÖLFDÜKUR VERDI LAGDUR OFAN Á NÜVERANDI SPÖNAPLÖTUGÖLF
LJÖS LITUR Á VINNUSVÆÐUM, EN DEKKRI Á ÖPNUM RÝMUM
ENNIG KEMUR TIL GREINA AD NOTA KORKFLÍSAR EINS OG Á 1.HÆD

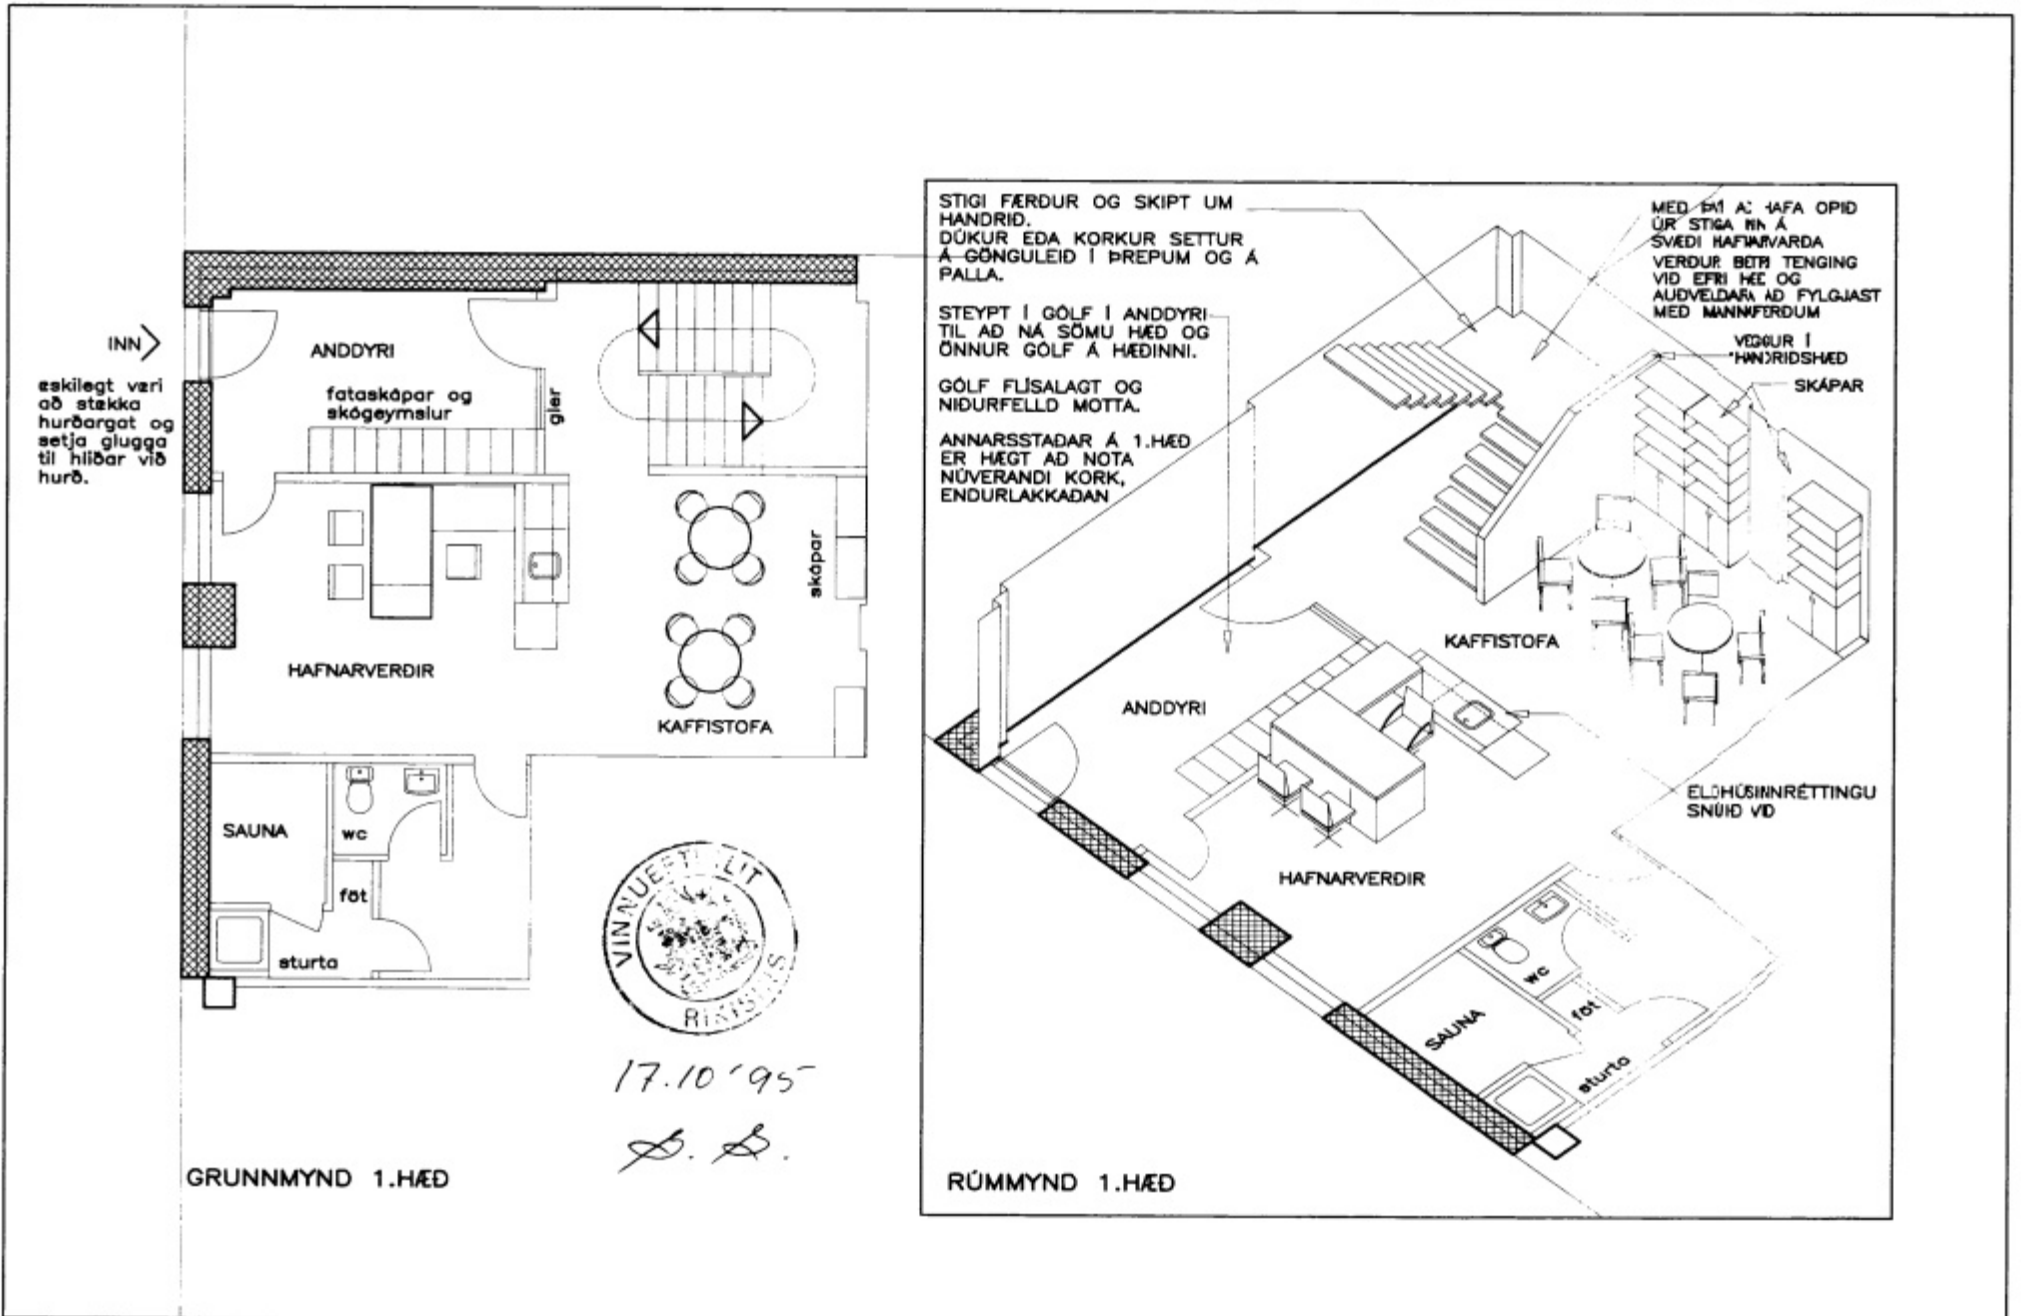

INN
eðskilegt væri að stækka hurðargat og setja glugga til hlíðar við hurð.

STIGI FERDUR OG SKIPT UM HANDRID. DÖKUR EDA KORKUR SETTUR Á-GÖNGULEID Í ÞREPUM OG Á PALLA.
STEYPT Í GÖLF Í ANDDYRI TIL AD NA SÖMU HÆD OG ÖNNUR GÖLF Á HÉDINN.
GÖLF FLÍSLAGT OG NIDURFELLD MÖTTA.
ANNARSSTADAR Á 1.HÆD ER HÉGT AD NOTA NÜVERANDI KÖRK, ENDURLAKKADAN
MED-ÉMI A: HAFNA ÖPÍD ÖR STIGA HN Á SVEDI HAFNARVARDA VERDUR BÖTH TENGING VID EFTI HE OG AUÐVELDARA AD FYLGIAST MED MANNFERÐUM
VÖÐUR Í HNRIDSHÆD
SKÁPAR



17.10'95
S. S.

GRUNNMYND 1.HÆD

RÜMMYND 1.HÆD