



SAMYKKTÍÐI SAMNEFND
15-11-95

BYGGINGA- OG VASKINGI
Hlús B. G.

líkara
fotlíni
fattað re

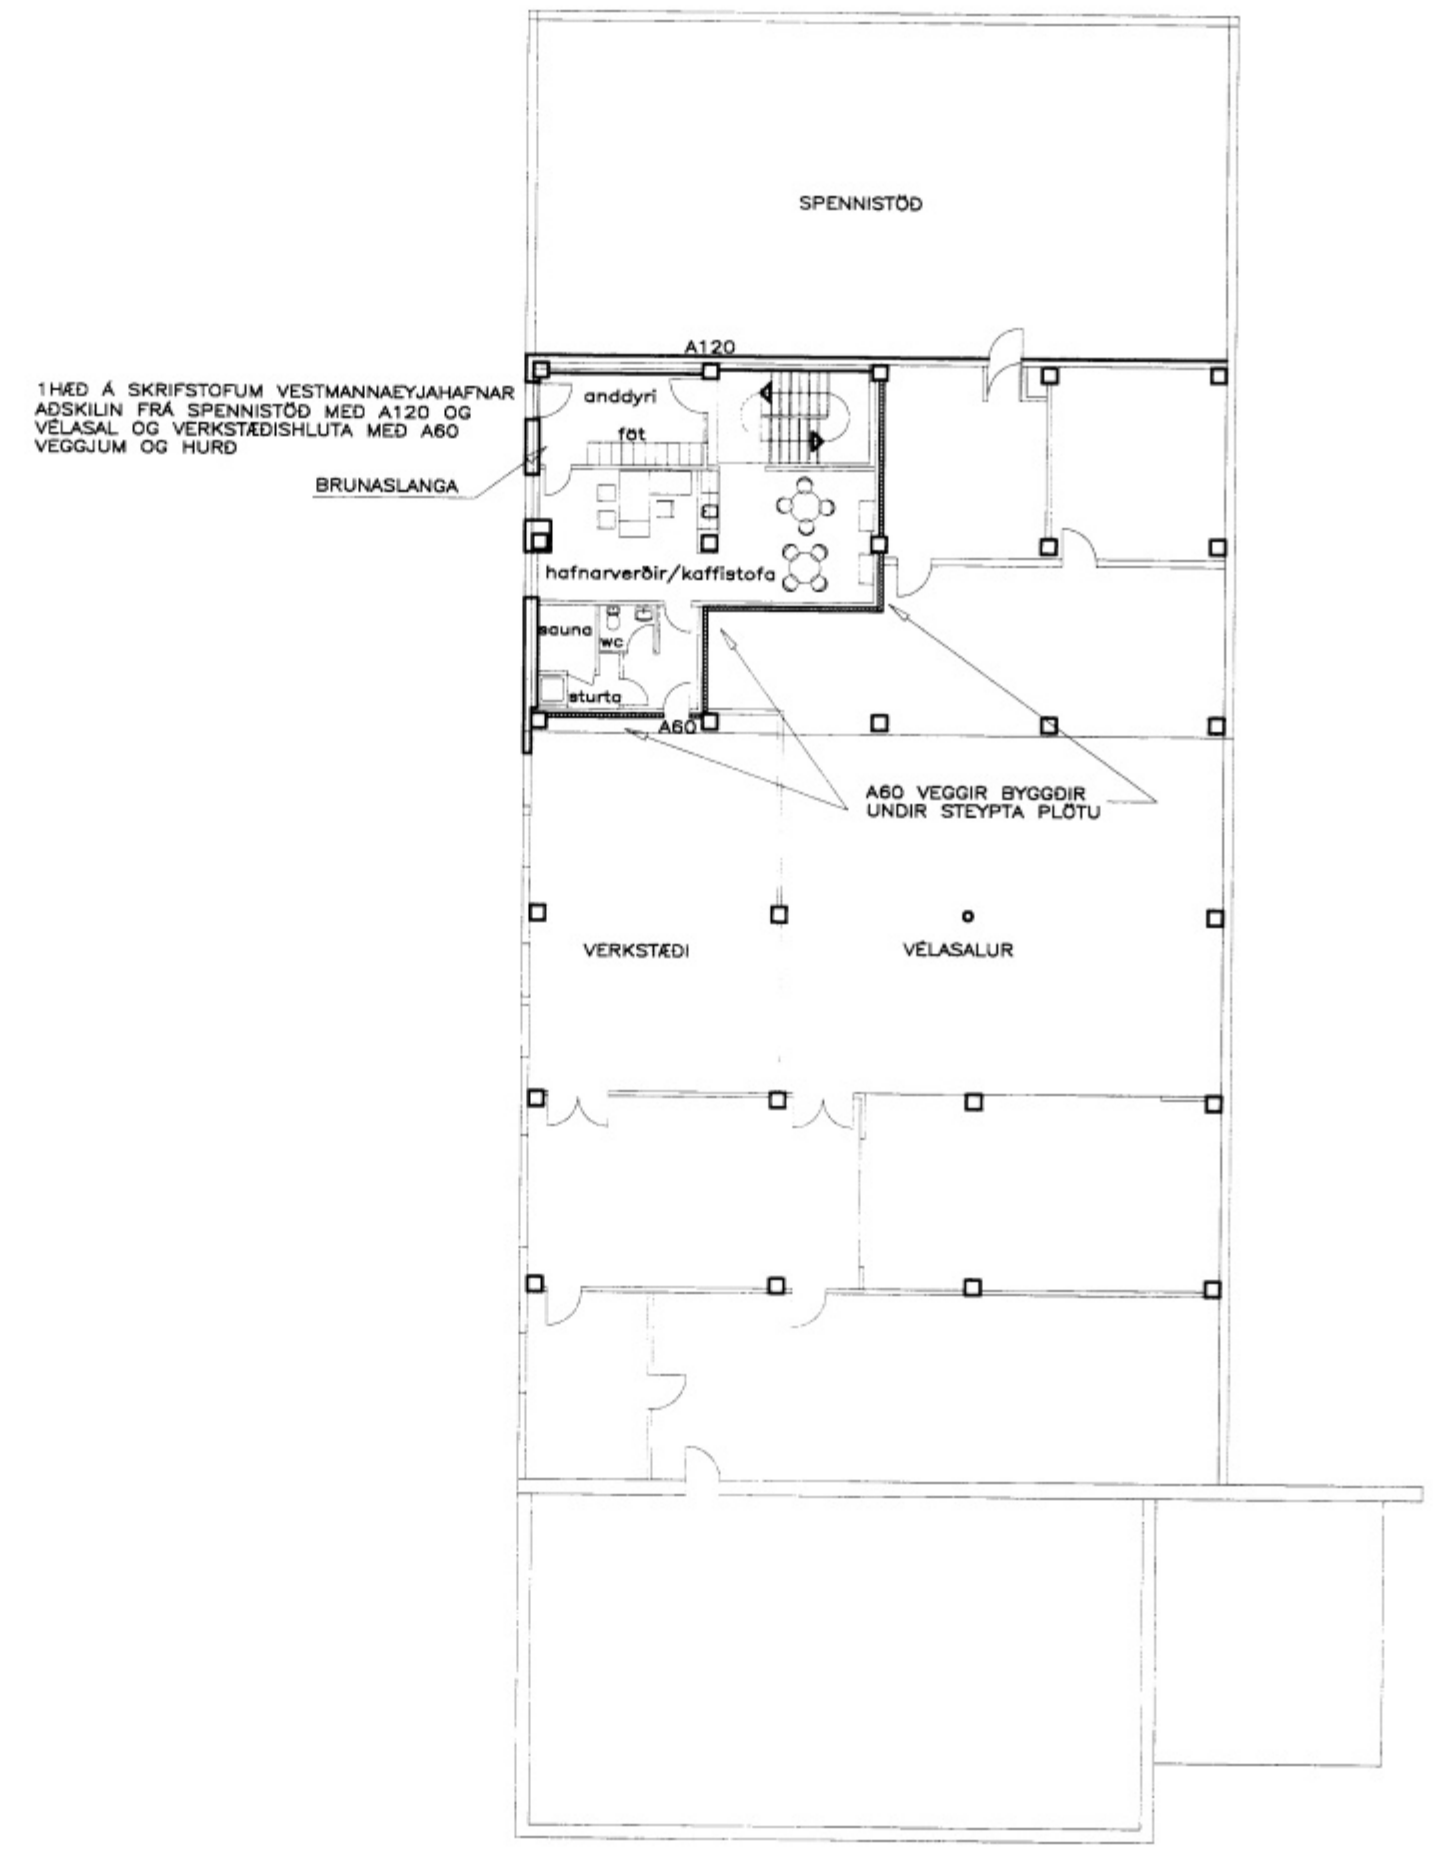

GRUNNMYND 1. HÆÐAR

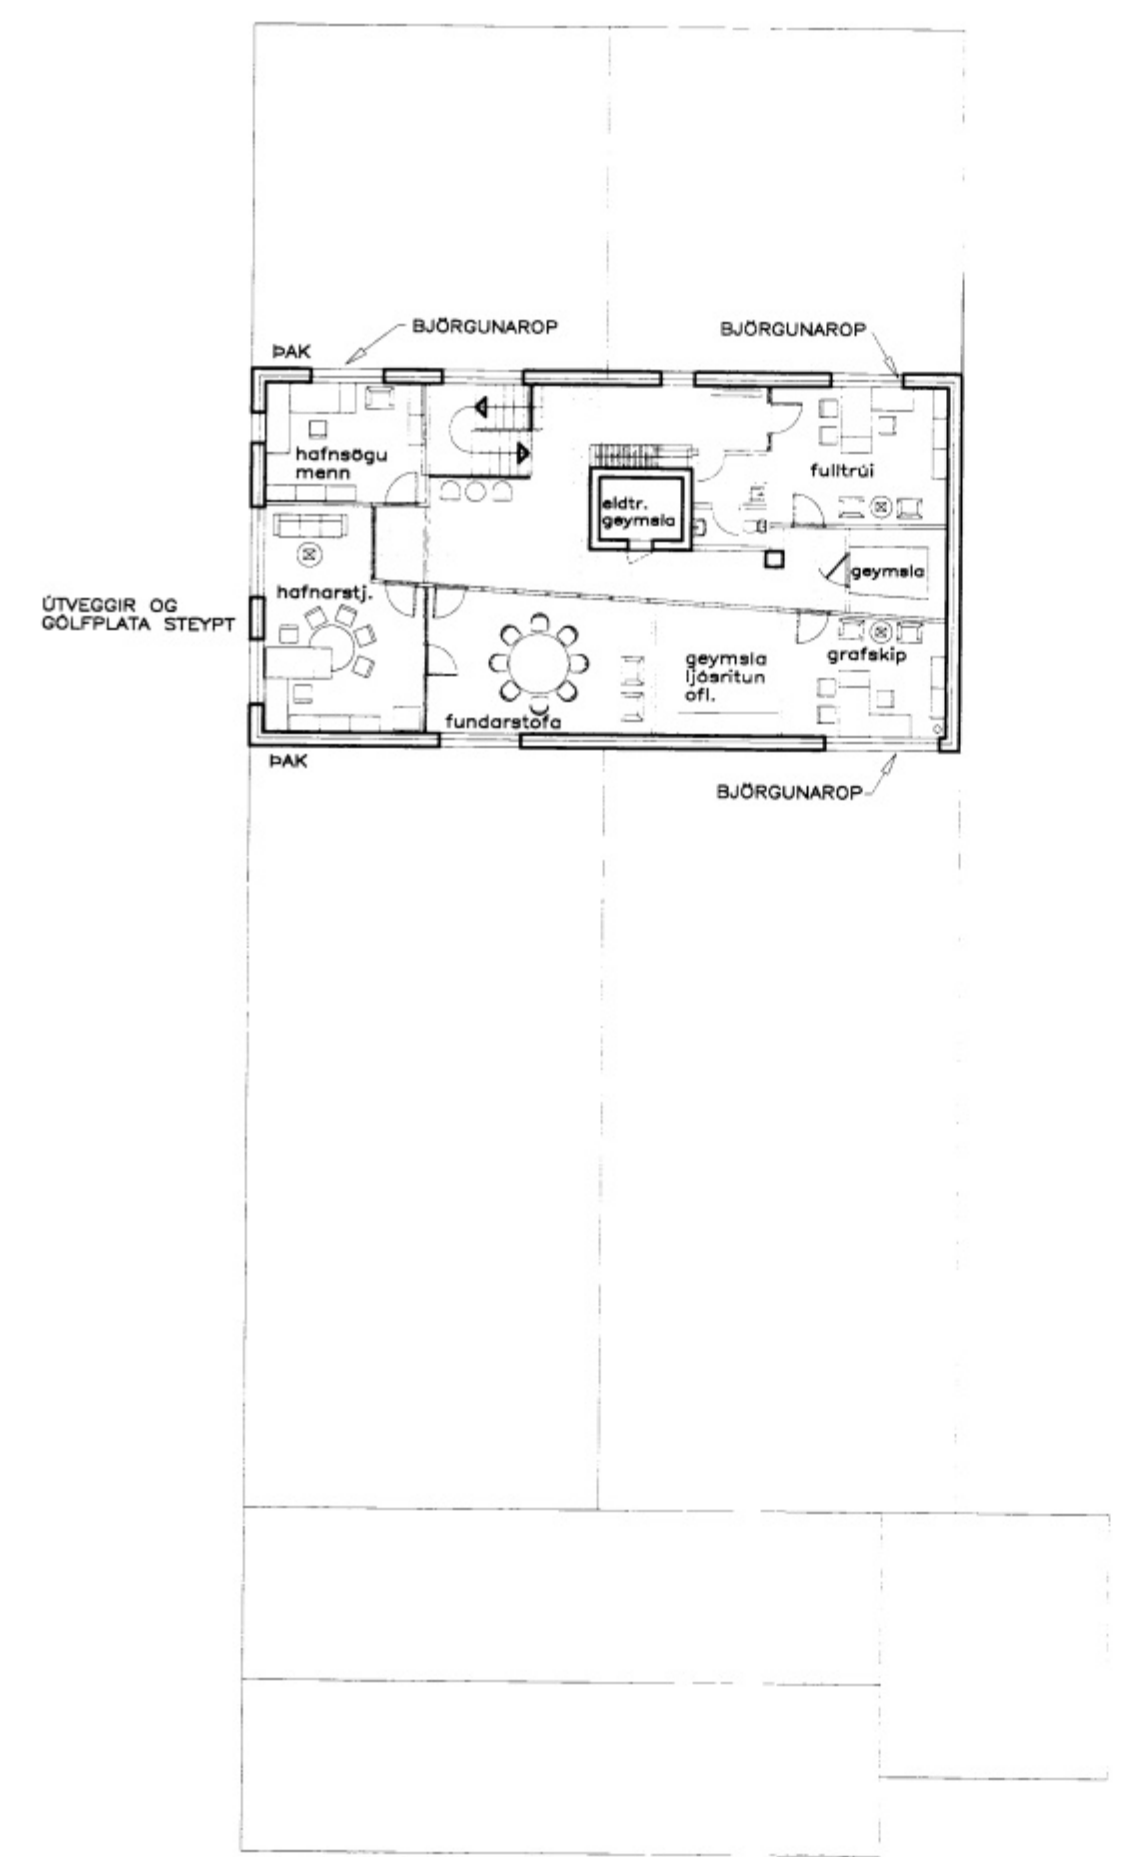

GRUNNMYND 2. HÆÐAR

Brunanástofnun ríkisins
SAMBYKKT

1. NOV 1995

Str. el.
Guðni P. Guðnason