
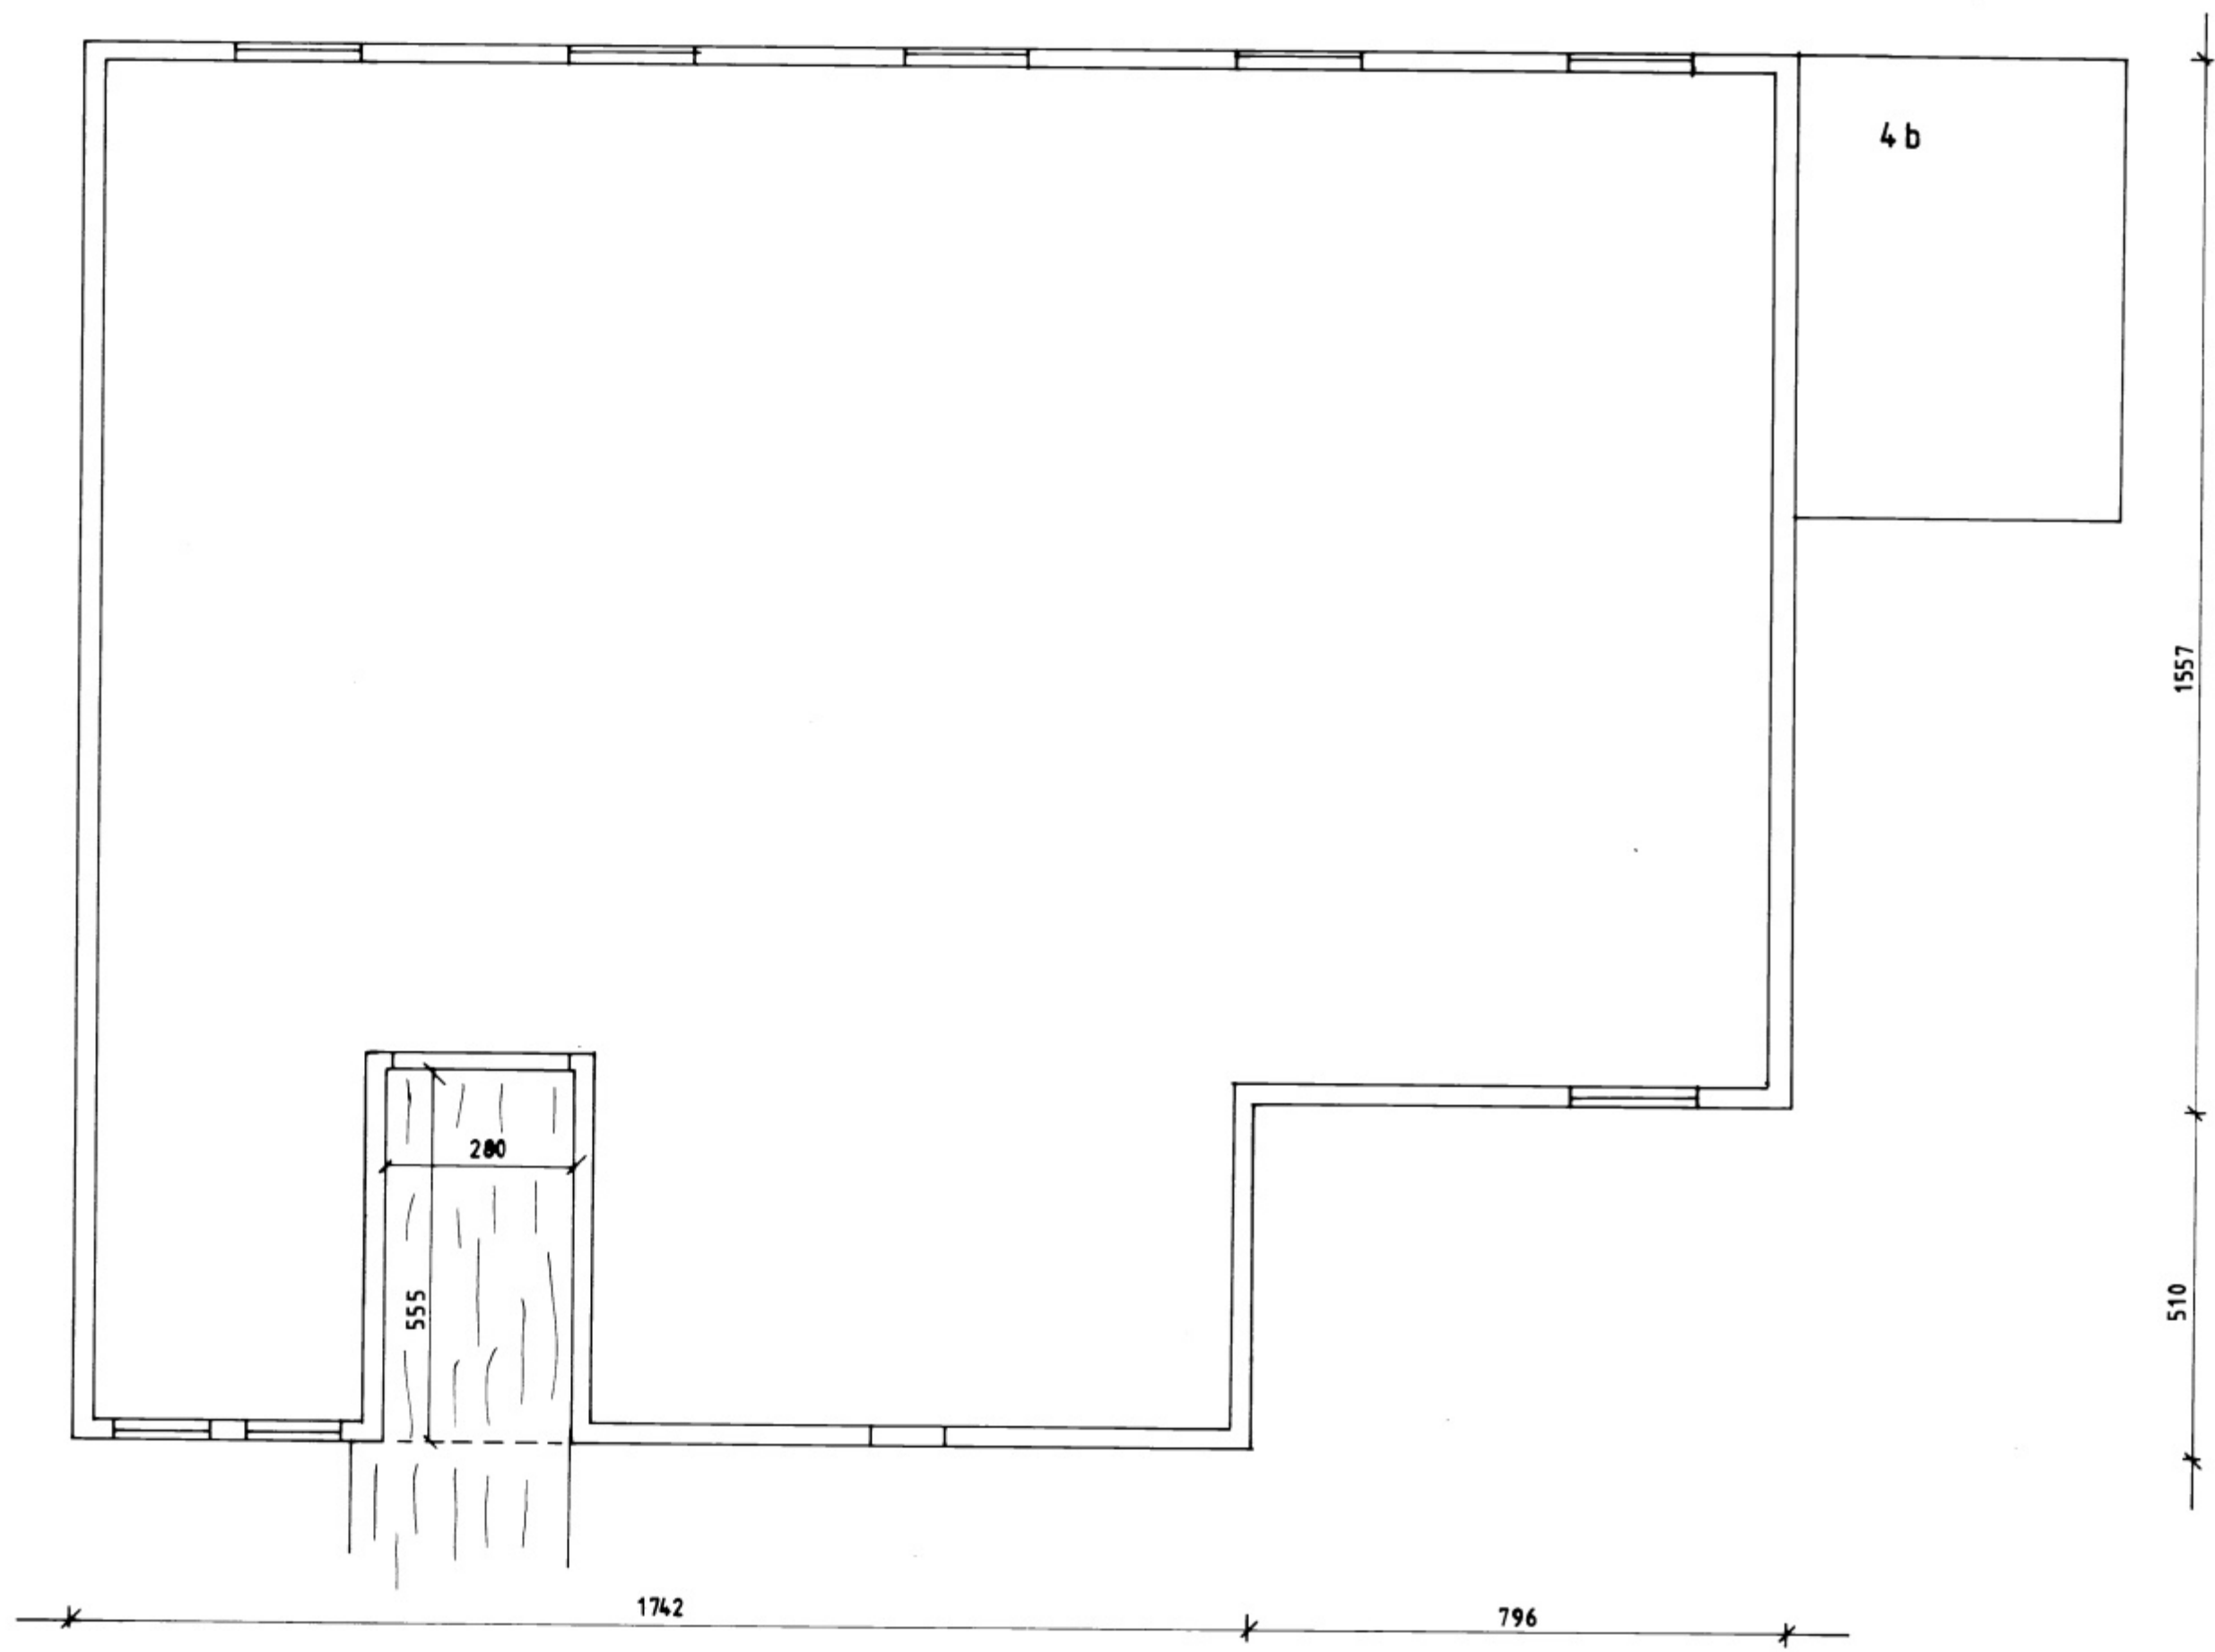


5474

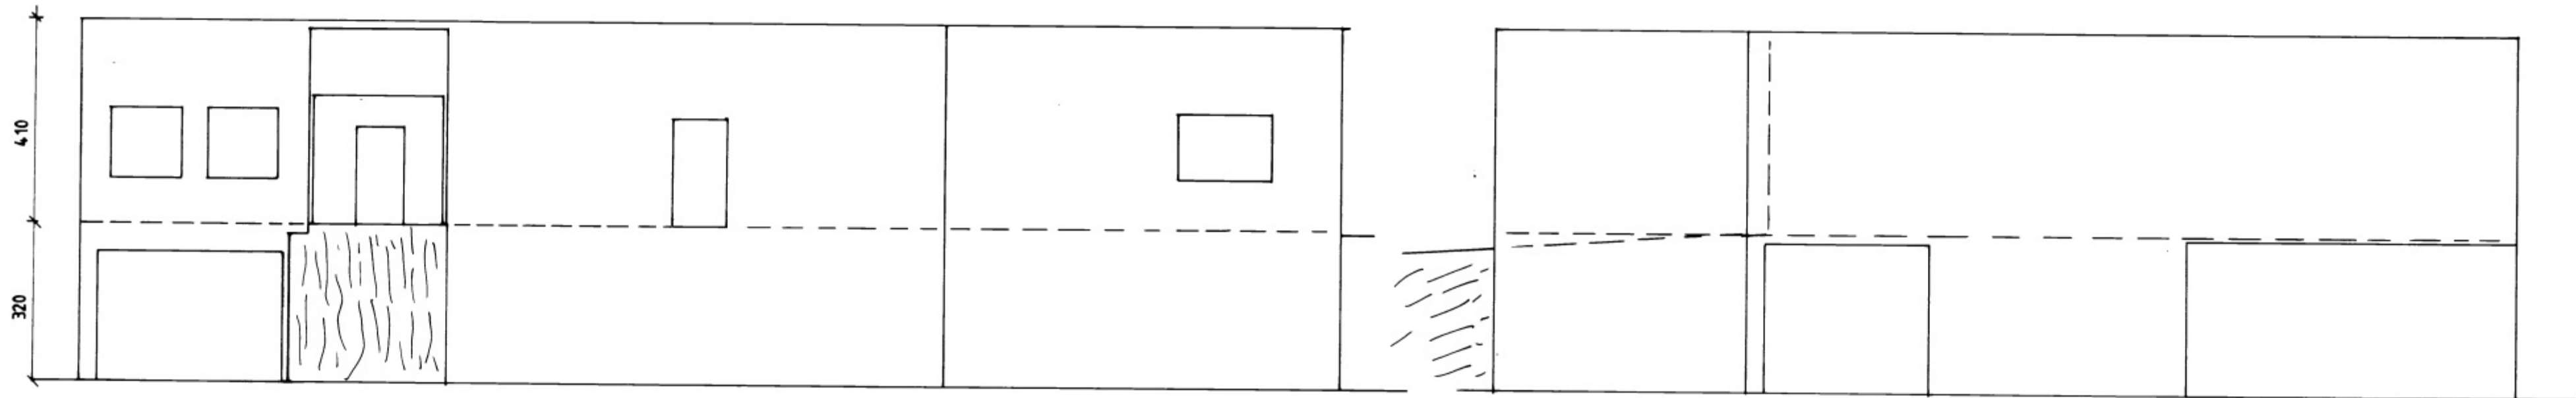

F			VERK
E			SKILDINGAVEGUR 6b
D			
C			
B			
A			
BR.	DAGS.	BREYTING	TEIKN. NR. AF
BÆJARTÆKNIFRÆÐINGURINN			HANNAÐ
VESTMANNAEYJUM			TEIKNAD E.A.
			KVARDI 1:100
			30.12.1986