


SAMPYKKT BYGGINGAÆFING
 R.FULLTRÖA (5680)
 21-5-96
 BYGGINGAFLUTRÖNN I VESTMANNAEYJUM
 J. S. B. S.

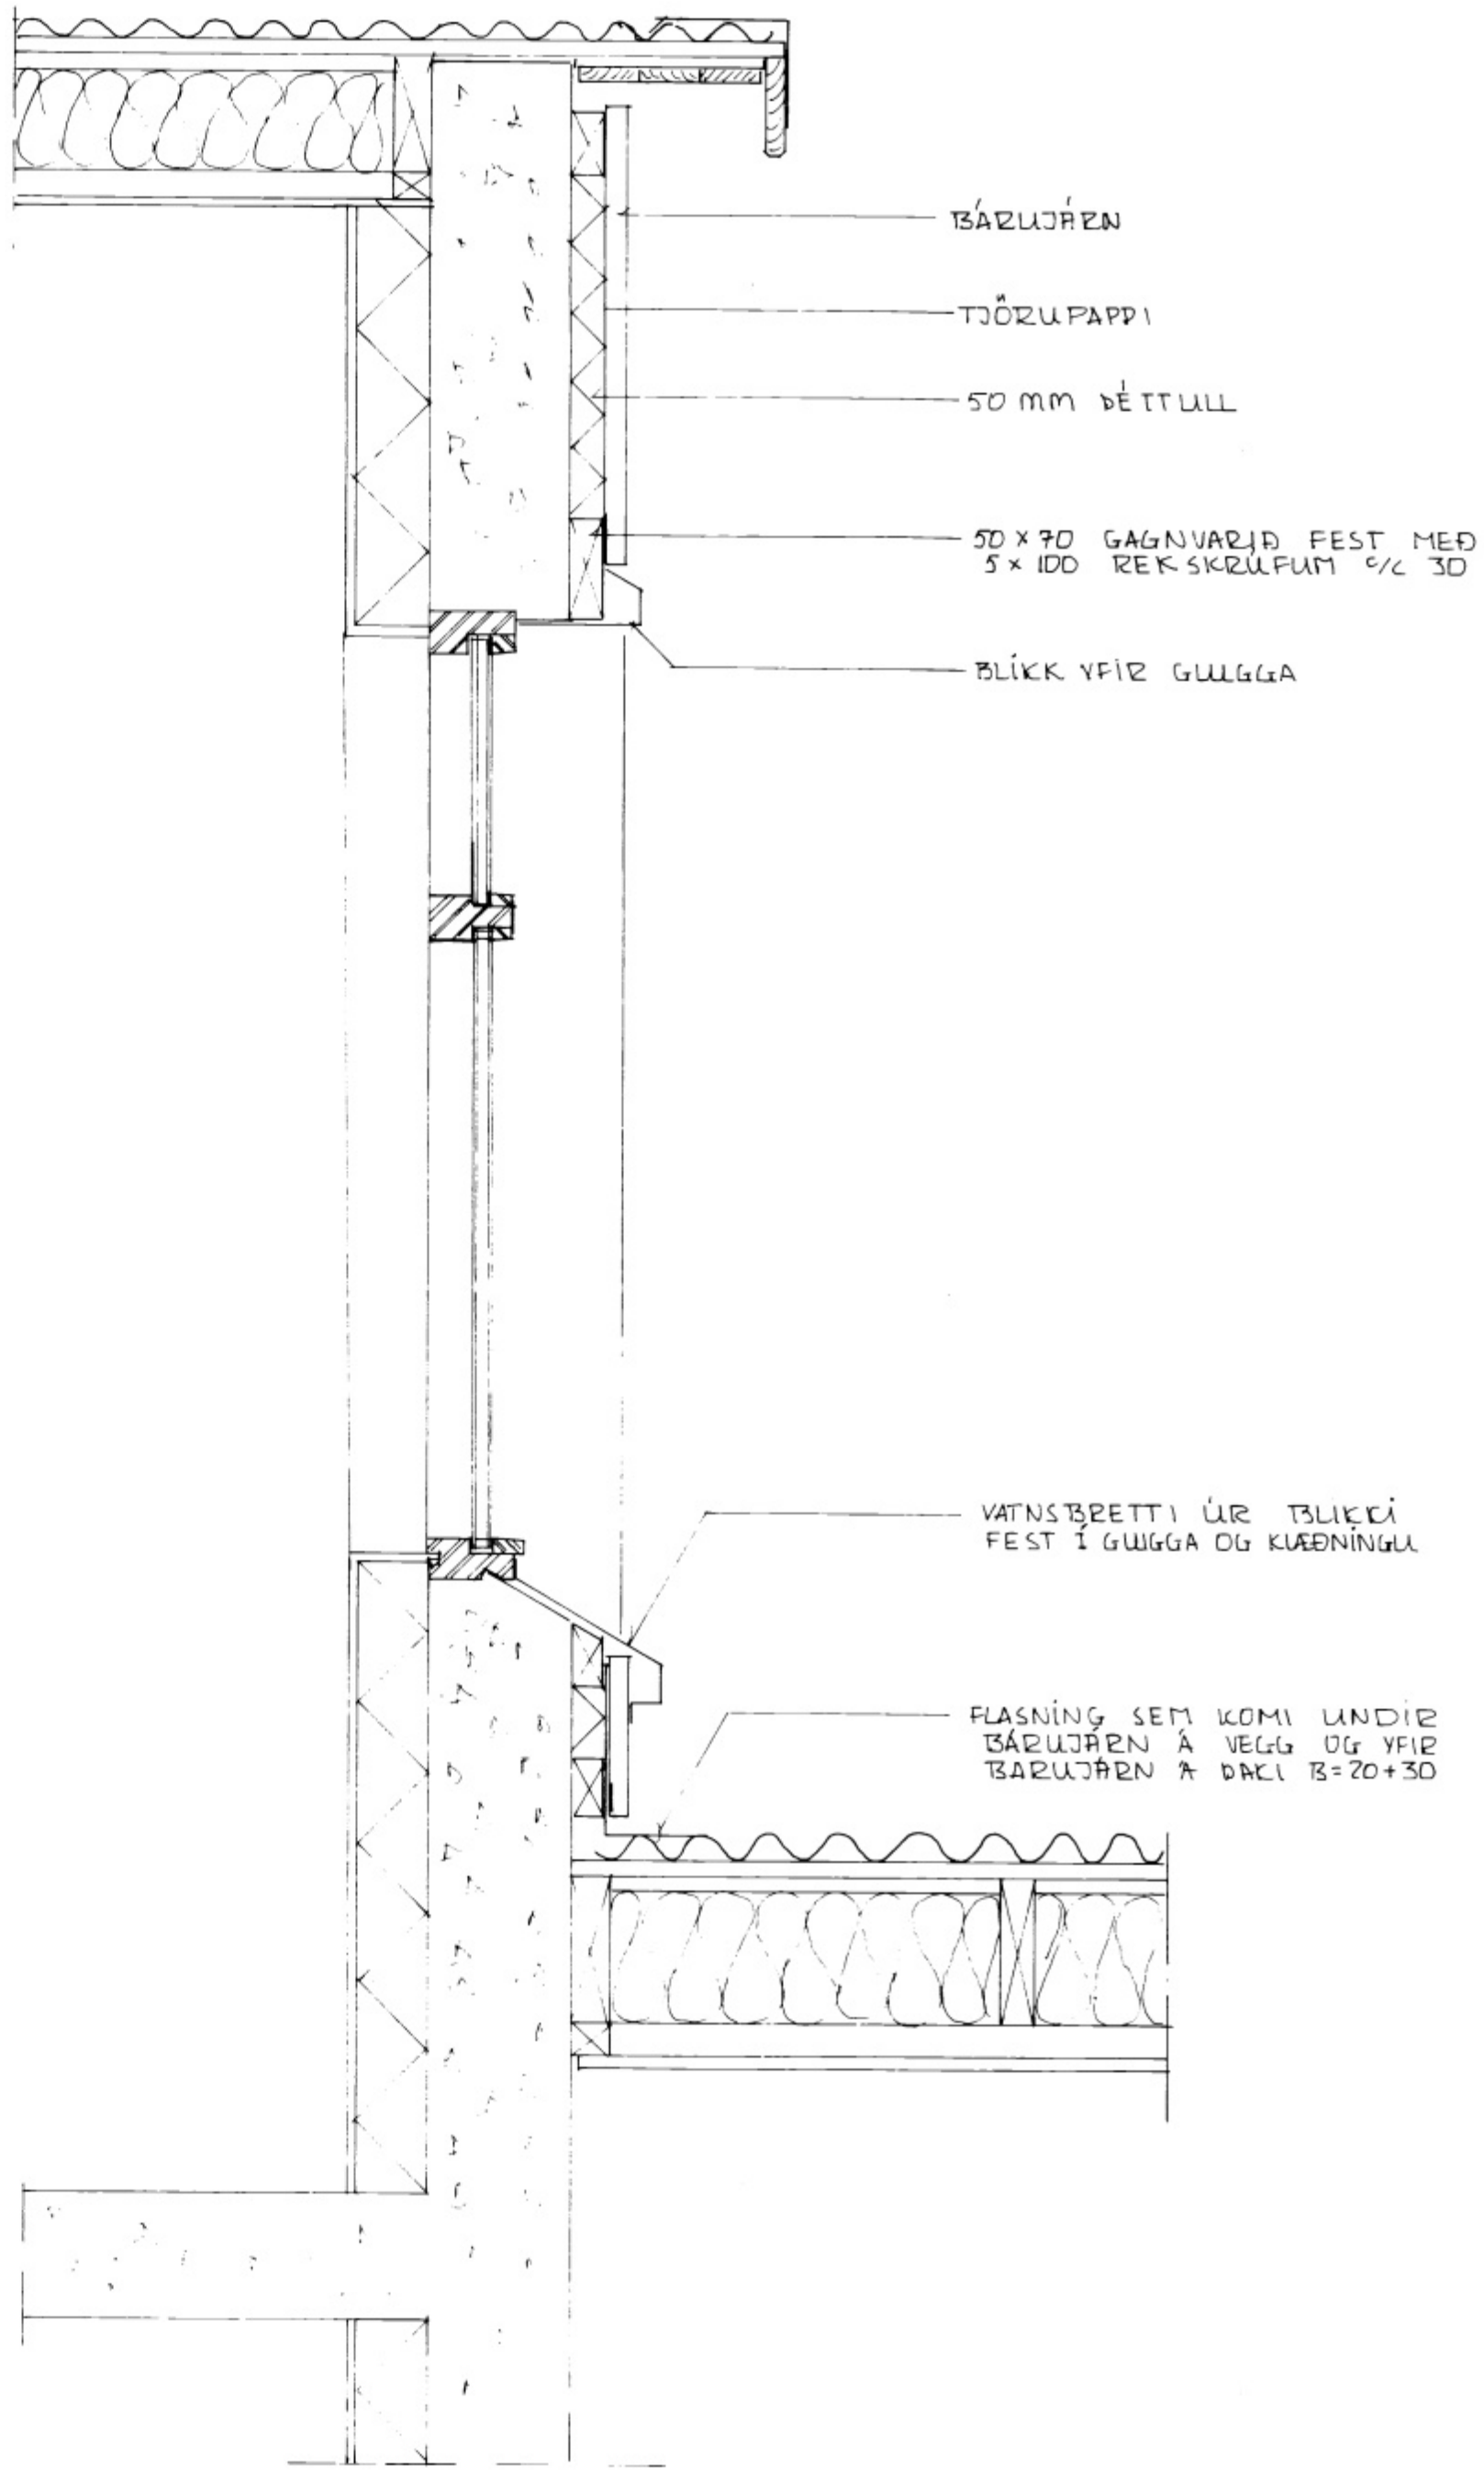

SNID Í ÚTVEGG M=1:10

SKILDINGAVEGUR 8 VESTMANNAEYJUM				
			SNID Í ÚTVEGG Á ALLSTURGAFLI	
BE	DAGS	ÞREYTING		
ÞJÖÐRÉGIN ÞJÖÐRÉGINSSON BYGGINGARTÆKNI FRÆÐINGUR HÖFÐAVEGI 57 VESTMANNAEYJUM HS-481-1135 VS-481-2911			VESTMANNAEYJUM 1922 96 TEIKN ATH	KVARNI 1:10 REIKN SAMF VERK 9613 TBL NR 101 BE