



27. 07. 89

Valtari Kristjánsson

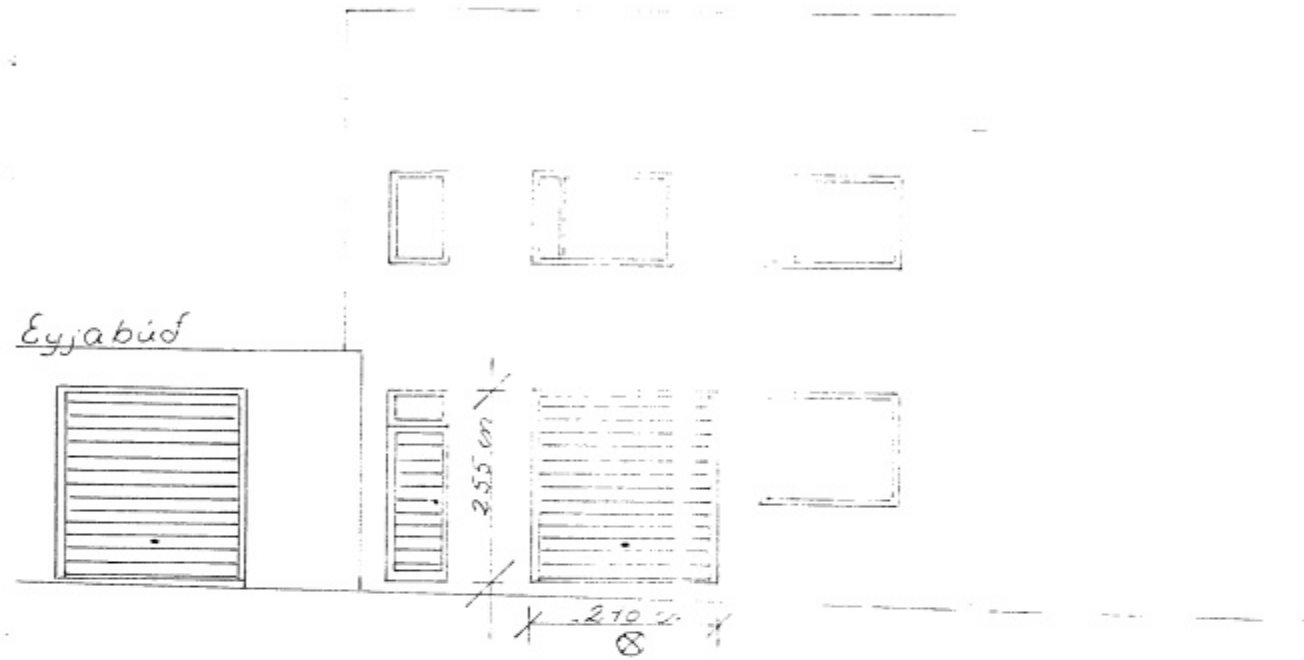

Skildingavegur. Austur gættur. Breytingu.

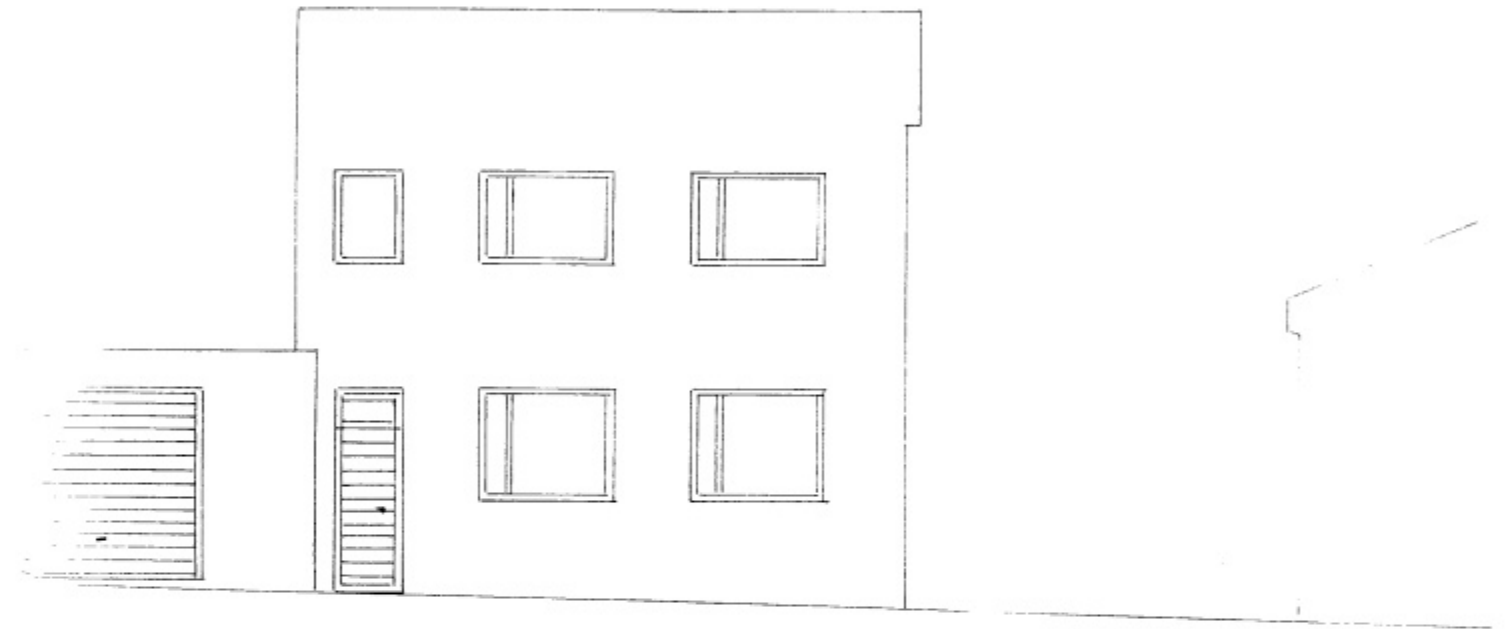

Austur gafl. núverandi útlit  
mál á hurð í cm. (breyting) ©  
Önnur mál á teikn samþ. 3/7 1979.  
Ku. 1:100