


01 JÚNÍ 1999

*Stjórn*  
BYGGINGARFULLTRÚNAÐI VESTMANNNAEYRUM

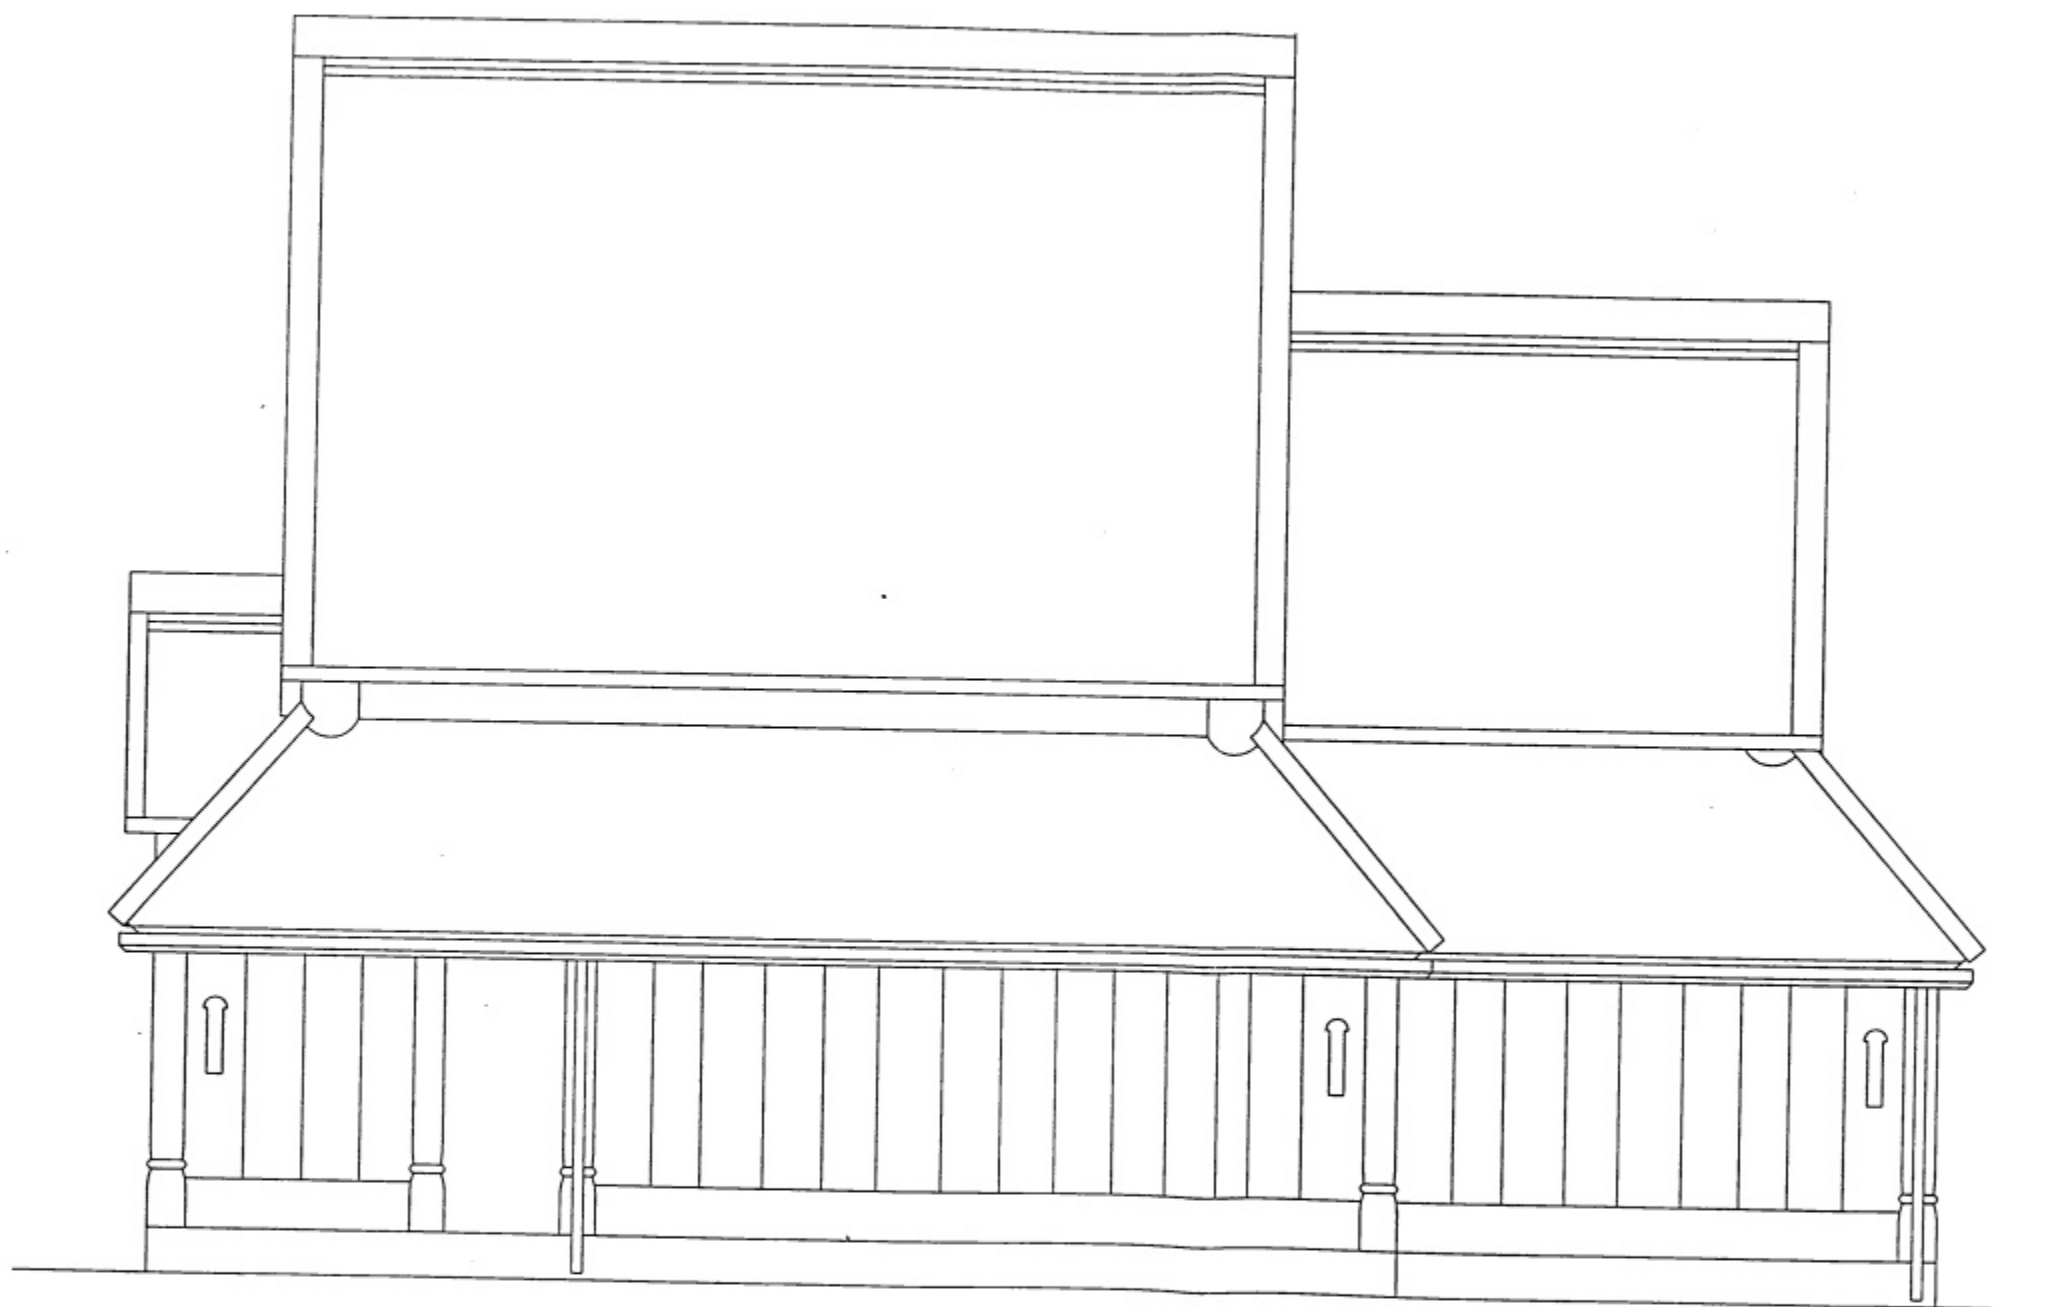

Stavkirke - Island

B	1283.99	vindskil og dekkborð þht. t. 153
		takrennur og nedlæser
A	8481.00	neðri stavlegja í kor utgör

Fasade mot sør

21/10-98

M 1 : 50

Andersen og Irgens A/S

1218