




SAMÞYKKT AF BYGGINGARFULLTRÚA  
17 MAR. 2009  
BYGGINGARFULLTRÚNNI VESTMANNNAEYJUM

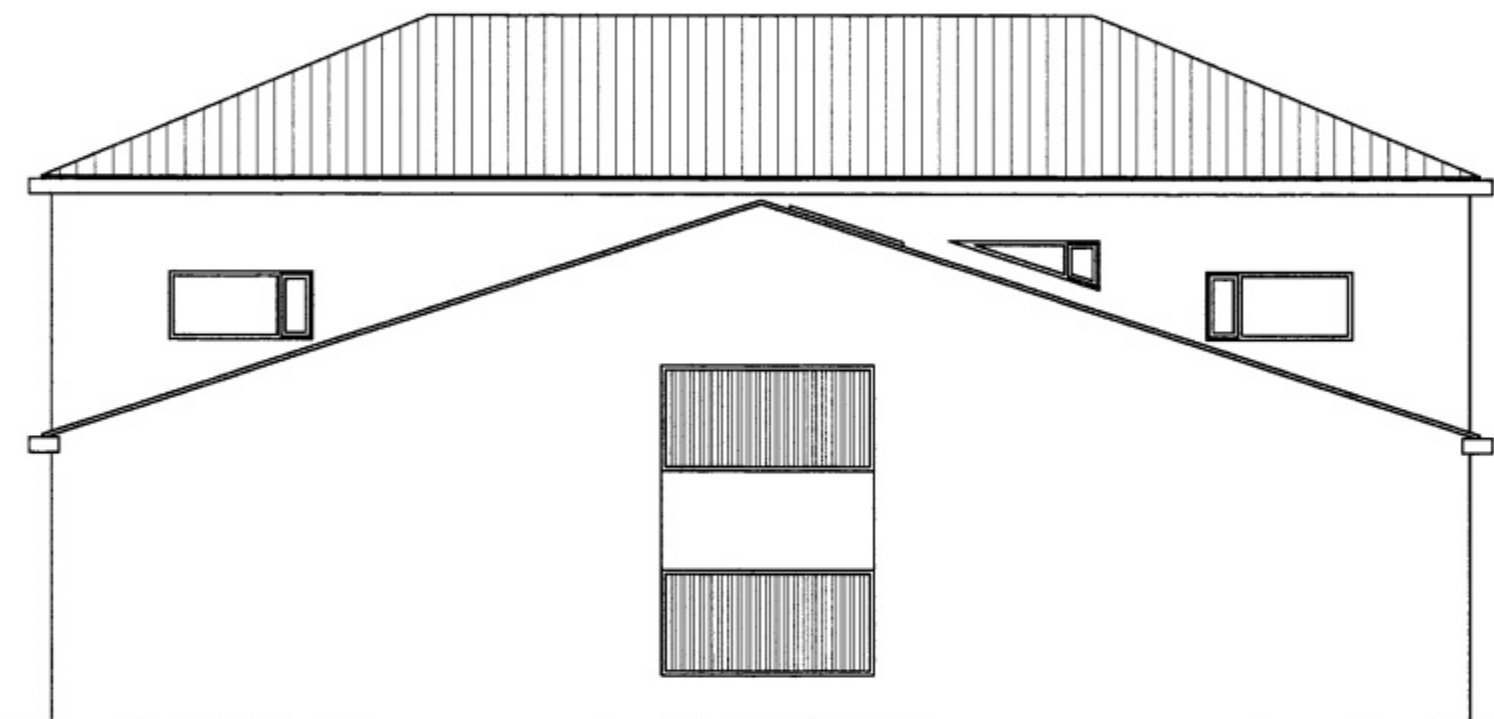


AUSTUR

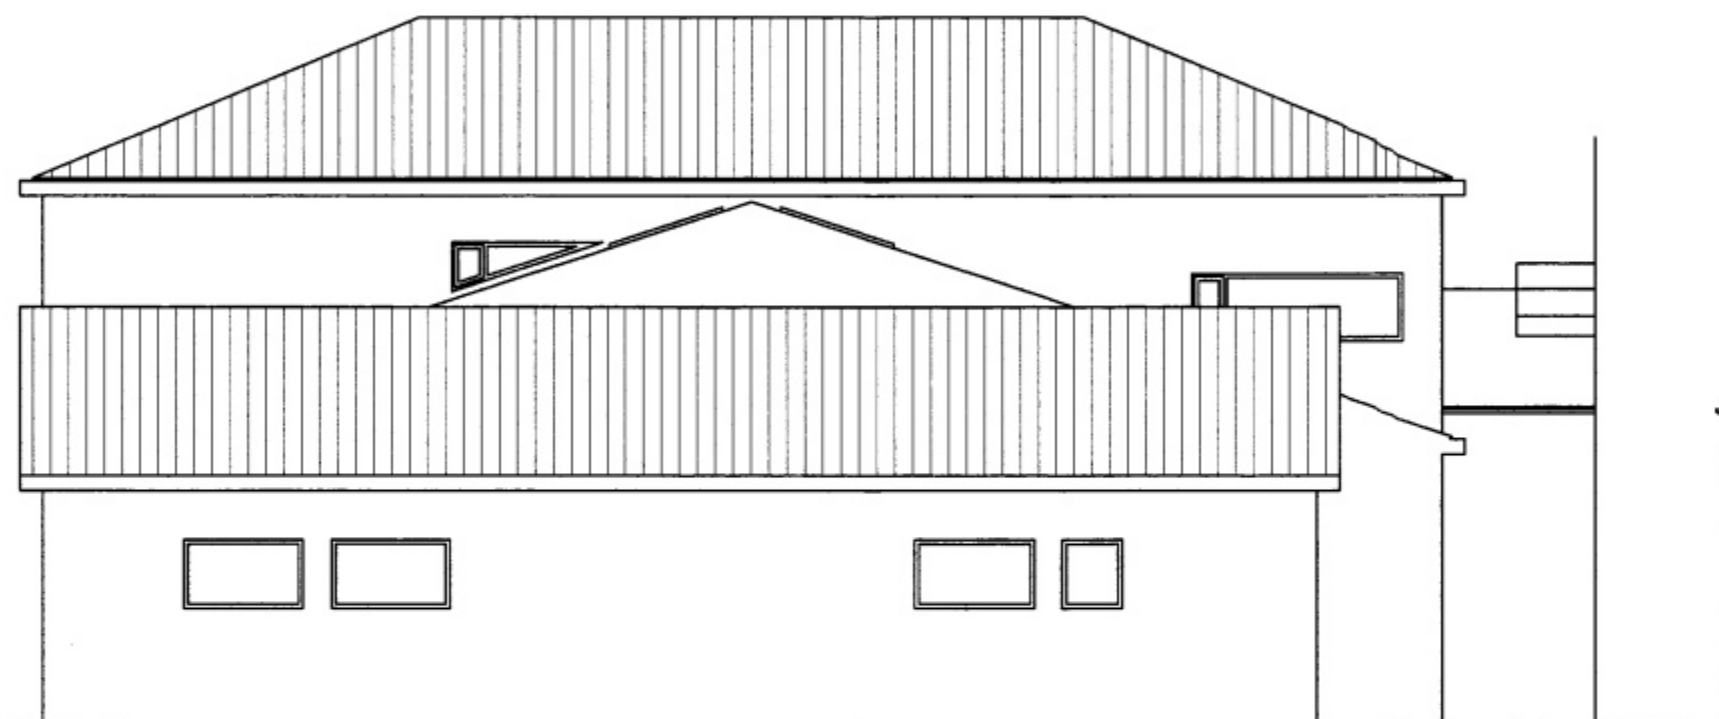


VESTUR

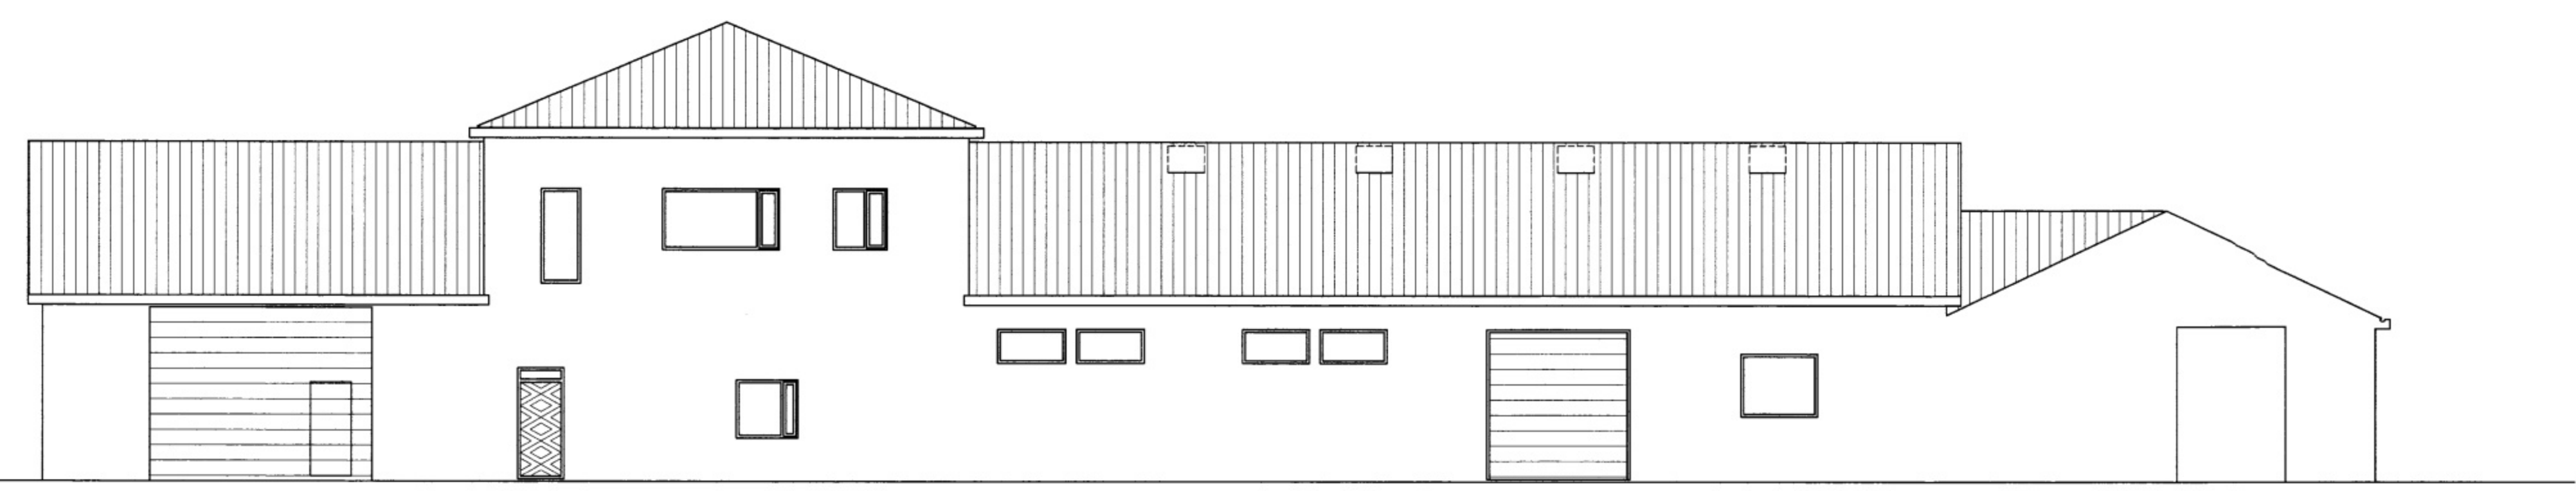

NORÐUR

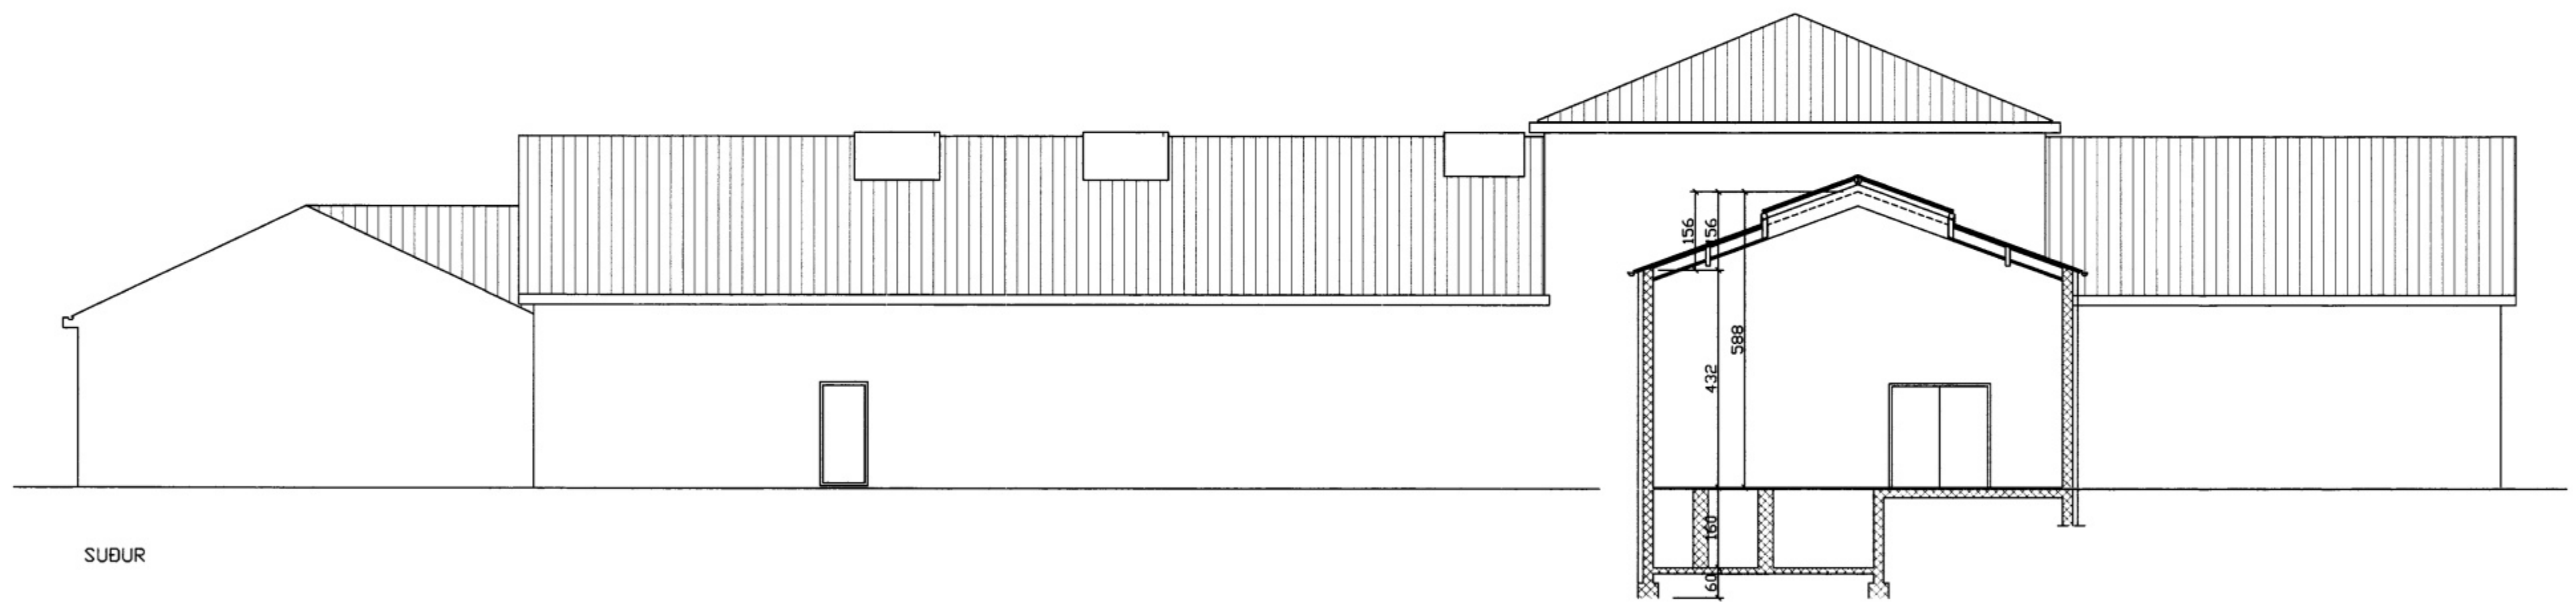

SÜÐUR

D			H			Dags.	Hannað	Verk.nr	Mælikvarði	<b>Teiknistofa PZ ehf</b> Ráðgjafarverkfræðipjónusta  Verkheiti SKILDINGARVEGUR 5 VESTM.EYJUM UPPMÆLING Verkefni ÚTLIT
C			G			JAN. 08	PZ	8810-1	1/100	
B			F			Yfirfarið	Teiknað	Teikn.nr	Breyting	
A	10.03.09	BRUNALOGUR & SÜÐURÞEKJU	E				EA	104	A	
NR	DAGS.	BREYTING	NR	DAGS.	BREYTING	Samþykkt	<i>Rain Þorláksson</i>			
							Kirkjuvegi 23 900 Vestmannaeyjum Sími 481-2711 Fax-481-3076 Heimasíða <a href="http://www.teiknistofa.is">http://www.teiknistofa.is</a> Netfang <a href="mailto:pz@teiknistofa.is">pz@teiknistofa.is</a>			