




SAMÞYKKT AF BYGGINGARFULLTÞÚA
 17. MAR. 2009
Stjórn Svæðis
 BYGGINGARFULLTRUJN Í VESTMANNALYKUM

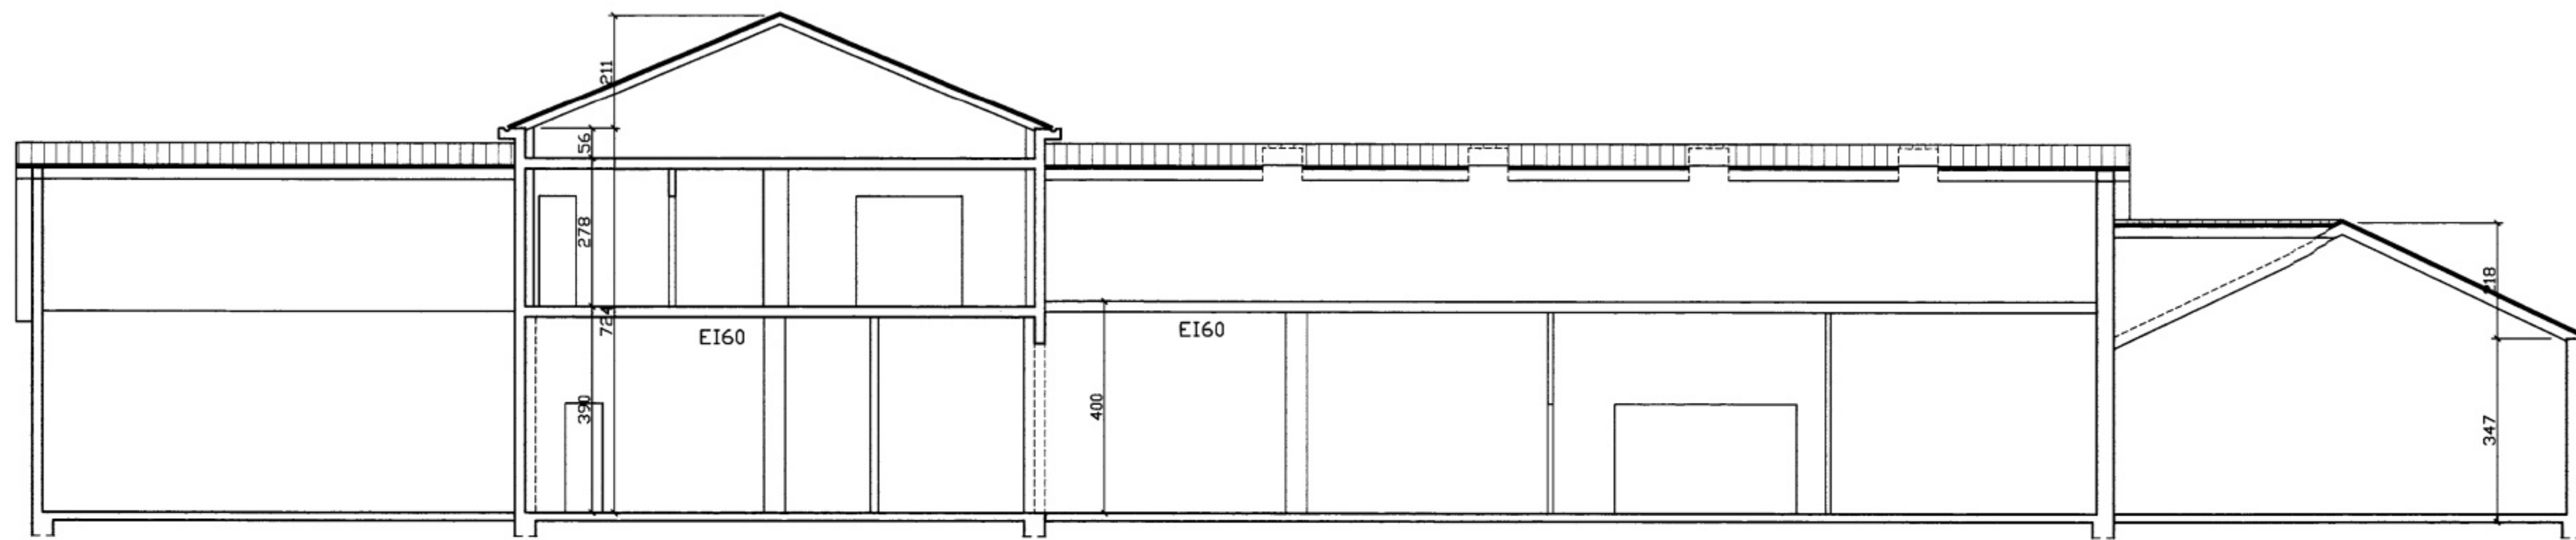


SNID B-B

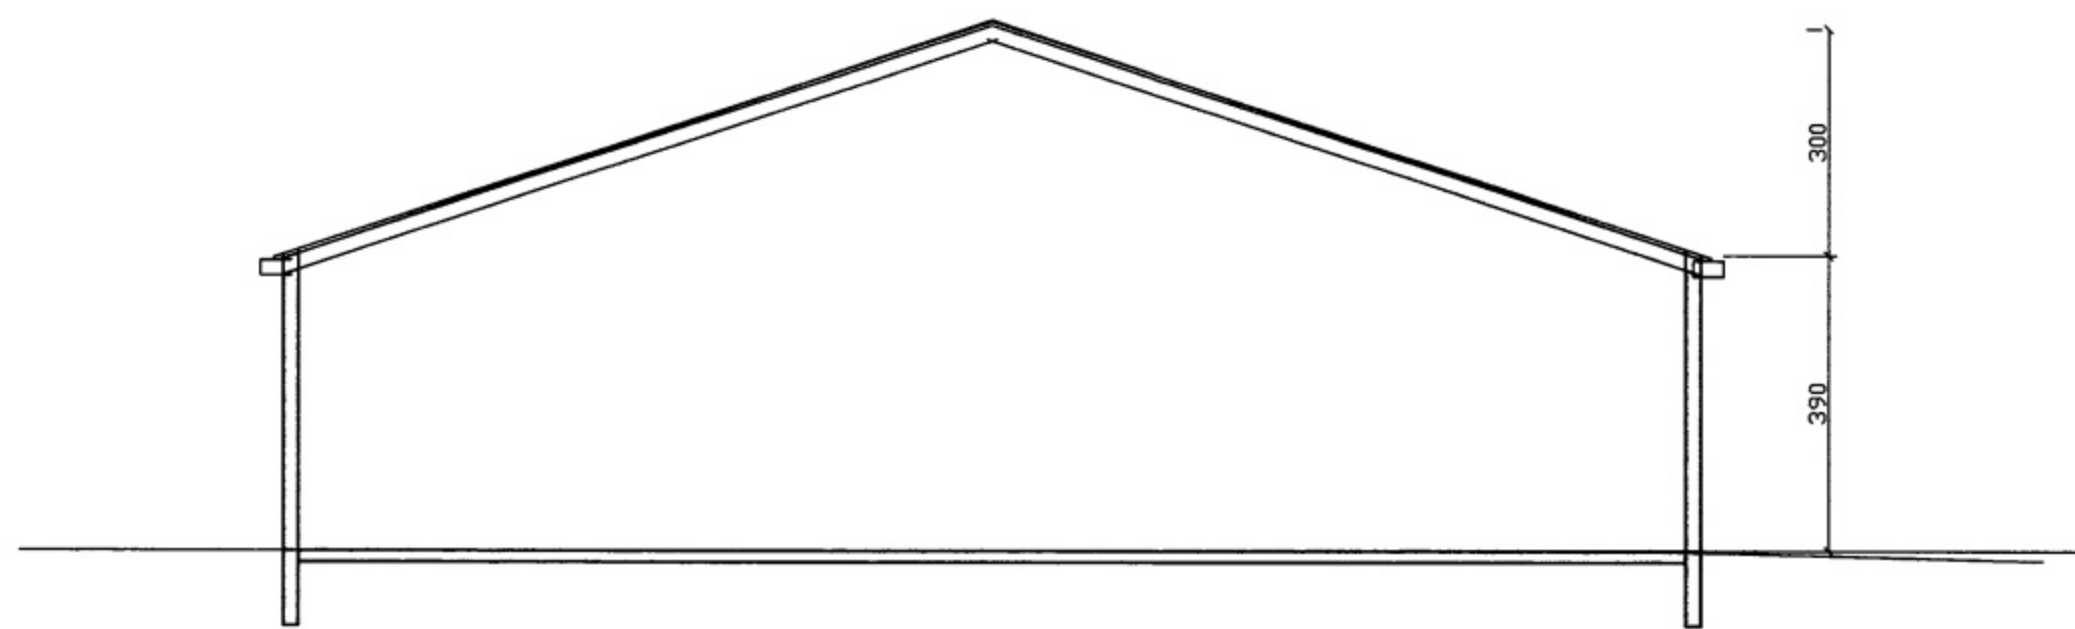

SNID D-D

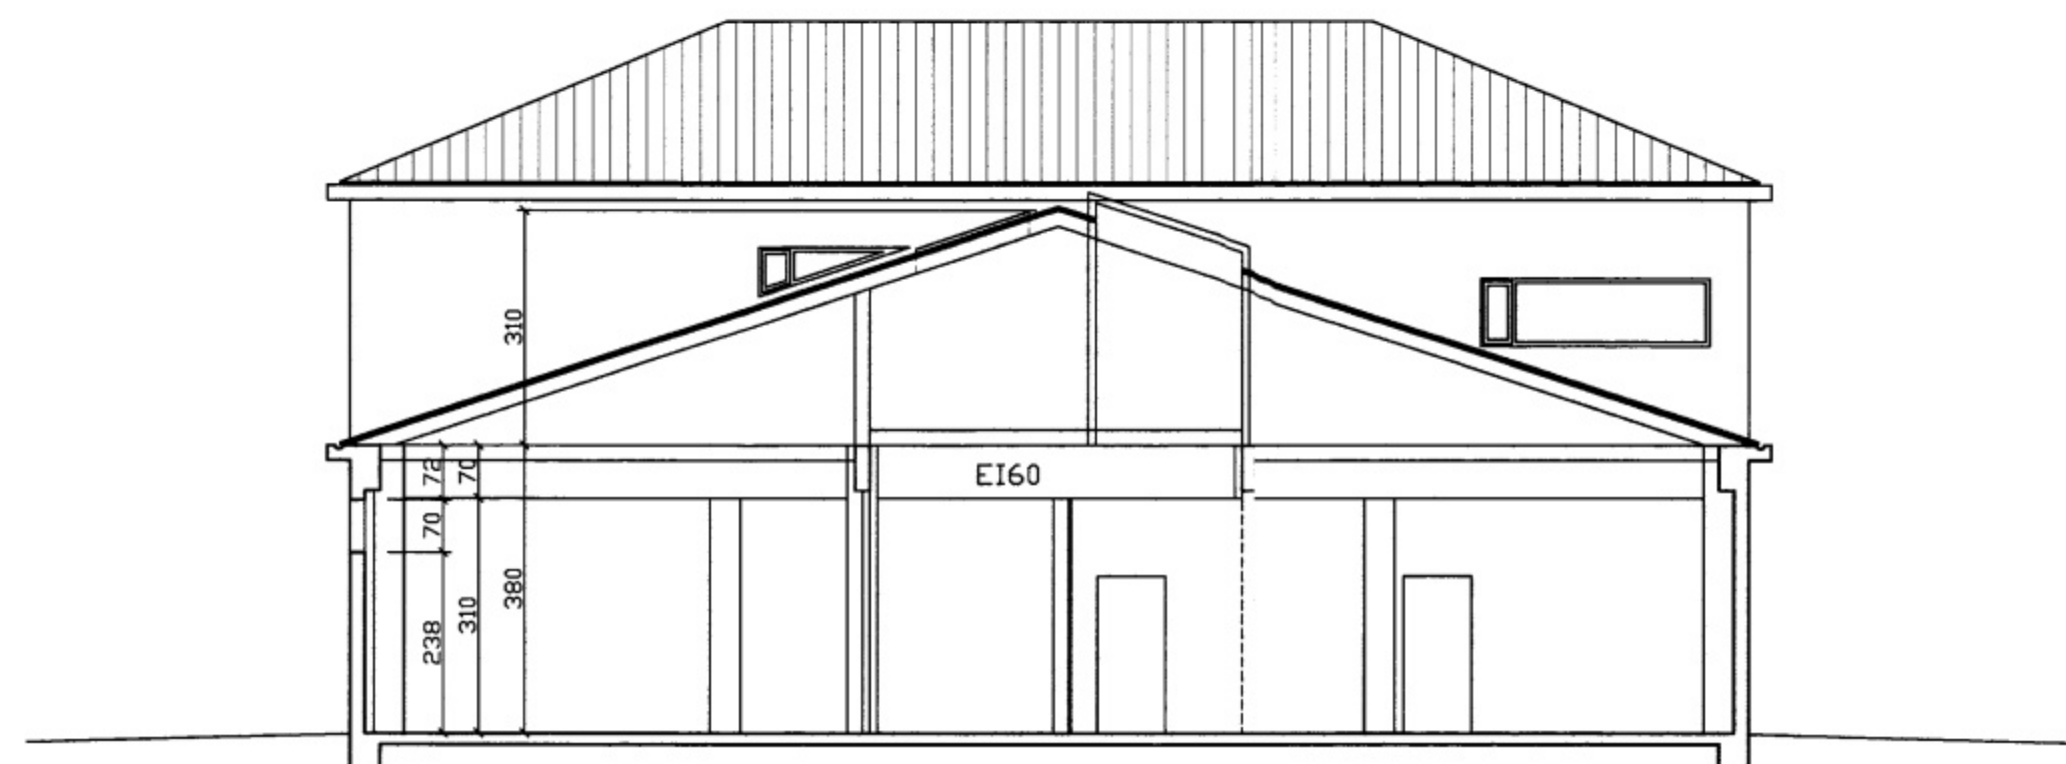

SNID A-A

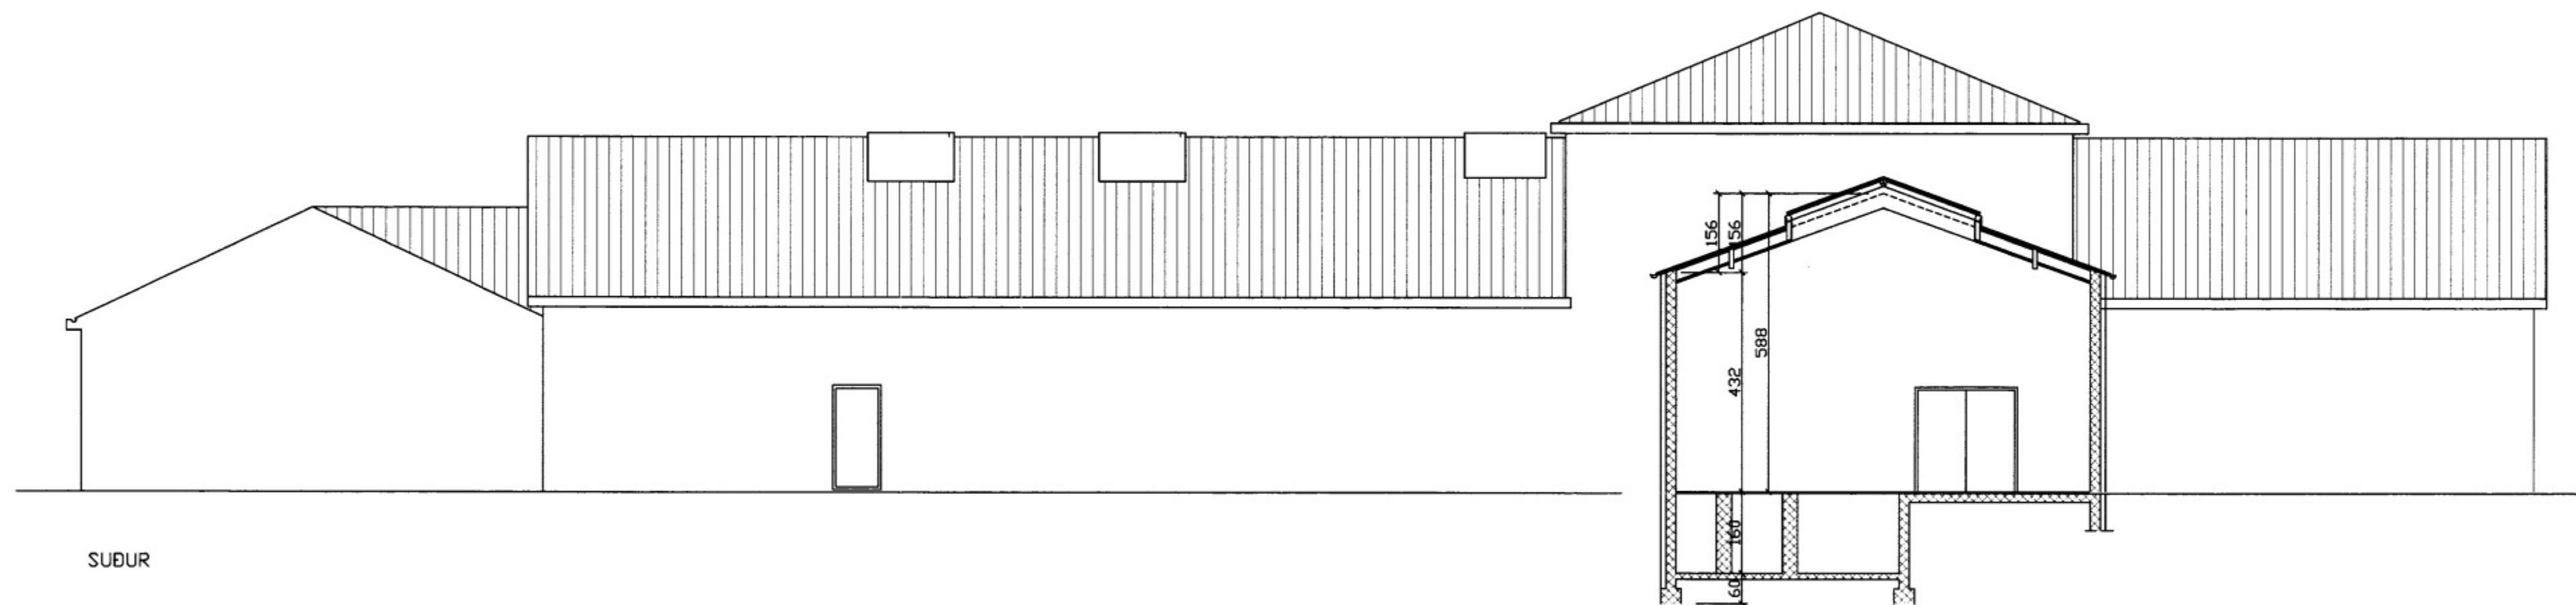

SUBUR

SNID C-C

D			H		Dags.	Hannað	Verk.nr	Mælikvarði	Teiknistofa PZ ehf Ráðgjafarverkefniþjónusta Kirkjuvegi 23 900 Vestmannaeyjum Sími 481-2711 Fax-481-3076 Heimasíða http://www.teiknistofa.is Netfang pz@teiknistofa.is	Verkefni SKILDINGARVEGUR 5 VESTM.EYJUM UPPMÉLING Verkefni SNID A-A, B-B OG CC- ÚTLIT
C		G		JAN 09	PZ	881)-1	1/100			
B		F		Yfirfarið	Teiknað	Teikn.nr	Breyting			
A	10.03.09	BRUNALÖGUR Á SUBURÞEKJU	E		EA	103	A			
NR	DAGS.	BREYTING	NR	DAGS.	BREYTING	Samþykkt	<i>Rann Lohman</i>			