12529

SAMÞYKKT AF BYGGINGARFULLTRÚA
9. NÓV. 2018
BYGGINGARFULLTRÚINN Í VESTMANNAEYJUM

UNDIRRITUN HÖNNUNARSTJÓRA

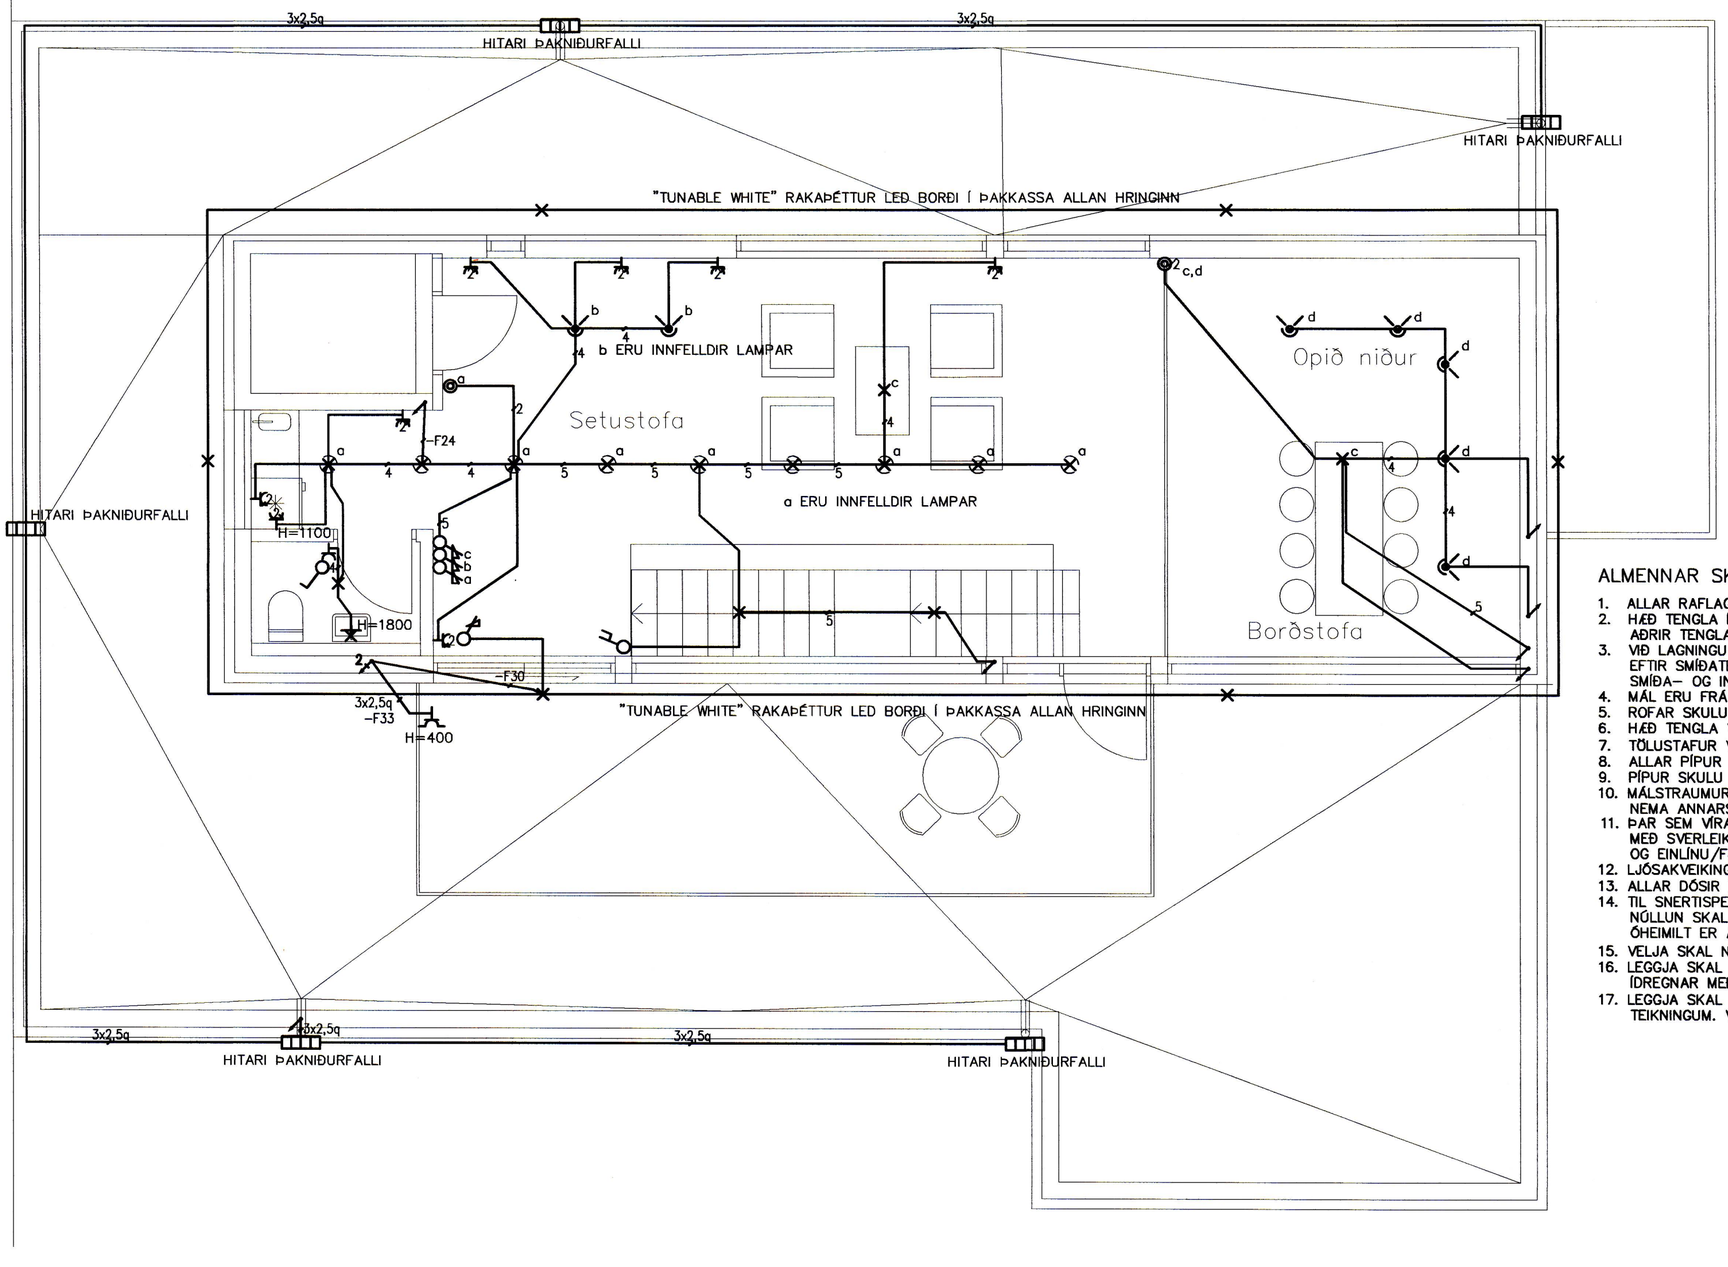

ALMENNAR SKÝRINGAR LÁGSPENNUKERFIS:

1. ALLAR RAFLAGNIR Í VEGGI OG LOFT SKULU VERA HULDAR PÍPULAGNIR.
2. HÆÐ TENGLA Í GEYMSLUM, ÞVOTTAHÚSUM OG ELDHÚSUM SKAL VERA 1100mm AÐRIR TENGLAR ERU Í HÆÐ 200mm FRÁ FULLFRÁGENGNU GÓLFI NEMA ANNARS SÉ GETIÐ
3. VIÐ LAGNINGU PÍPNA SEM EIGA AÐ KOMA FRÁ LOFTI OG NIÐUR Í VEGGI SKAL FARA EFTIR SMÍÐATEIKNINGUM. VIÐ NÁKVÆMA STAÐSETNINGU DÓSA SKAL EINNIG FARA EFTIR SMÍÐA– OG INNRÉTTINGATEIKNINGUM.
4. MÁL ERU FRÁ FULLFRÁGENGNU GÓLFI Í MIÐJA DÓS OG ÚR MIÐRI DÓS Í MIÐJA DÓS.
5. ROFAR SKULU VERA 1100mm FRÁ GÓLFI NEMA ANNARS SÉ GETIÐ.
6. HÆÐ TENGLA VIÐ ROFA ER SÚ SAMA OG HÆÐ ROFA.
7. TÖLUSTAFUR VIÐ TENGLA TÁKNAR FJÖLDA TENGLA.
8. ALLAR PÍPUR SKULU VERA PLASTPÍPUR NEMA ANNARS SÉ GETIÐ.
9. PÍPUR SKULU VERA 16mm. Í ÞVERMÁL OG VÍR 1,5mm². NEMA ANNARS SÉ GETIÐ.
10. MÁLSTRAUMUR ROFA SKAL VERA MINNST 10A OG MÁLSTRAUMUR TENGLA 16A NEMA ANNARS SÉ GETIÐ.
11. ÞAR SEM VÍRAFJÖLDA ER EKKI GETIÐ Í PÍPU ER UM AÐ RÆÐA ÞRJÁ VÍRA MEÐ SVERLEIKA 1,5mm. VIÐ ÍDRÁTT SKAL EINNIG FARA EFTIR LJÓSAKVEIKINGAPLANI OG EINLÍNU/FJÖLLÍNUMYNDUM MEÐ TILLITI TIL FJÖLDA VÍRA.
12. LJÓSAKVEIKINGAPLAN KEMUR FRAM Á RAFLAGNATEIKNINGUM Í FORMI BÓKSTAFA.
13. ALLAR DÓSIR FYRIR ROFA, TENGLA O.Þ.H. SKULU VERA HRINGLAGA,
14. TIL SNERTISPENNUVARNAR SKAL NOTA LEKASTRAUMSROFA. NÚLLUN SKAL AÐEINS NOTUÐ Í AÐALDREIFISKÁP. ÓHEIMILT ER AÐ NÚLLA Í ÖÐRUM DREIFISKÁPUM.
15. VELJA SKAL NEYÐARLAMPA MEÐ TILLITI TIL ÞESS AÐ UPPFYLLA STAÐAL ÍST EN 1038.
16. LEGGJA SKAL 32mm PLASTPÍPUR FRÁ AÐALTÖFLU AÐ ÖLLUM DREIFITÖFLUM. ÍDREGNAR MEÐ 3x10q VÍR.
17. LEGGJA SKAL AÐ OG TENGJA HITA Í NIÐURFÖLL, HITASTRENGIR ERU SÝNDIR Á TEIKNINGUM. VERKTAKI SKAL FINNA HENTUGAR LAGNALEIÐIR.

1:50 0 1 2 3 4 5m

ÚTG DAGS SKÝRINGAR TEIK HANN RÝNT SAMÞ	A 02.10.2018 VERKTEIKNING ÞH ÞH ÞH ÞH	DOLLI RAFLAGNAHÖNNUN	ÚTG. DAGS 30.10.2018	HANNAÐ ÞH	MÆLIKVARÐI 1:50	SKÓLAVEGUR 7 VESTMANNAEYJUM RAFKERFI LÁGSPENNULAGNIR 3. HÆÐ, GRUNNMYND
	ÚTG DAGS SKÝRINGAR TEIK HANN RÝNT SAMÞ	SÍMI: 897 1156 - NETFANG: dolli@dolli.is - www.dolli.is	YFIRFARIÐ ÞH	TEIKNAÐ ÞH		
			SAMÞYKKT: ÞG			VERKFANG 18010 TEIKNING E20.5.31 A

©Öll afnot og afritun teikningar, að hluta eða í heild er háð skriflegu leyfi höfunda