12530

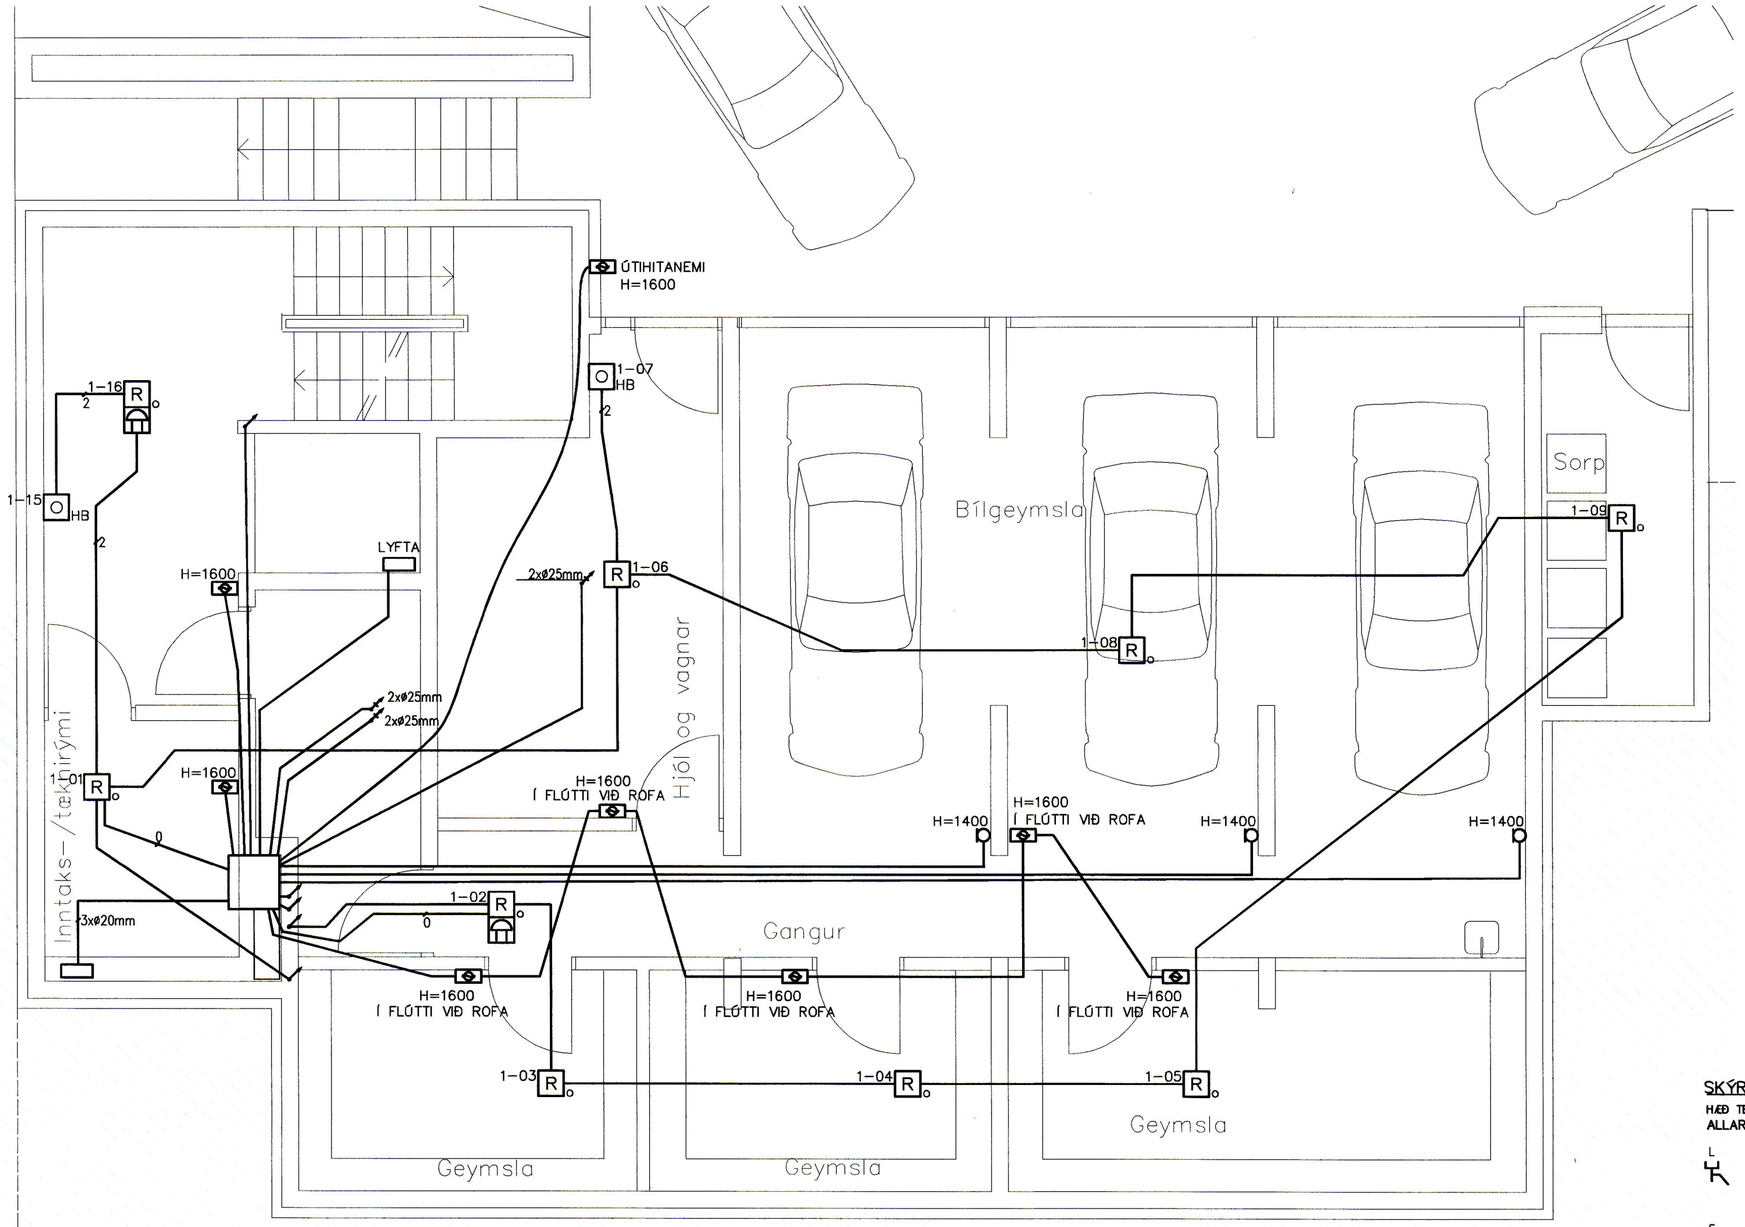


SAMÞYKKT AF BYGGINGARFULLTRÚA
9. NÓV. 2018
BYGGINGARFULLTRÚINN Í VESTMANNAEYJUM

UNDIRRITUN HÖNNUNARSTJÓRA

## SKÝRINGAR BRUNAVIÐVÖRUNARKERFIS:

VANDA SKAL TIL FRÁGANGS ALLRA LAGNA,
HÆÐ HANDBOÐA SKAL VERA 1300mm FRÁ FULLFRÁGEGNU GÓLFI
HÆÐ Á BJÖLLUM SKAL VERA 200mm FRÁ FULLFRÁGEGNU LOFTI
OFANGREINT GILDIR NEMA ANNAÐ SÉ TEKIÐ FRAM

=64+A1 STJÓRNSTÖÐ BRUNAVIÐVÖRUNARKERFIS

2 Í SKYNJARASLAUFU ÞÝÐIR 2x1 PARA STRENGUR EÐA 2 STRENGIR 1 PARS

R OPTÍSKUR REYKSKYNJARI

O HB HANDBOÐI

BRUNABJALLA

SEGULGRIP

H HITASKYNJARI

ISO SKAMMHLAUPSEINANGRARI

I/O STÝRIEINING

BJ1.3 (EOL) ENDI Á RÁS (BJÖLLURÁS NR. 1 BJALLA NR. 3)

BRUNASTRENG SKAL NOTA TIL NETTENGINGA STJÓRNSTÖÐVA., FRÁ STJÓRNSTÖÐVUM AÐ SKJÁSTÖÐVUM OG FRÁ BOÐSENDIBÚNAÐI AÐ TENGIGRIND SÍMA
FJÖLDI PARA SKAL ÁKVEÐINN AF FRAMLEIÐANDA KERFISINS.
ALLIR STRENGIR BRUNAVIÐVÖRUNARKERFA SKULU VERA SKV. GR. 47.1 Í REGLUM UM SJÁLFVIRK BRUNAVIÐVÖRUNARKERFI.

## SKÝRINGAR FJARSKIPTAKERFIS:

HÆÐ TENGLA ER 200mm FRÁ FULLFRÁGENGNU GÓLFI NEMA ANNAÐ KOMI FRAM
ALLAR PÍPUR ERU 20mm

L LOFTNETSTENGILL
PLÁSSÞÖRF ER EIN EINFÖLD DÓS.
EINN COAX STRENGUR LEGGIST AÐ HVERJUM EINFÖLDUM TENGLI.

F EINFALDUR FJARSKIPTATENGILL RJ-45
PLÁSSÞÖRF ER EIN EINFÖLD DÓS.
EINN 4 PARA FTP STRENGUR LEGGIST AÐ HVERJUM EINFÖLDUM TENGLI.

HNX-YY HITANEMI GÓLFHITA OG LOFTRÆSIKERFIS
PLÁSSÞÖRF EIN ROFADÓS.
STRENGIR SAMKVÆMT LAGNAHÖNNUN.
STRENGIR LEGGIST AÐ STJÓRNBÚNAÐI HITAKERFA EINS OG FRAM KEMUR Á LAGNATEIKNINGUM.

HÁTALARI
PLÁSSÞÖRF EIN ROFADÓS.

1:50 0 1 2 3 4 5m

| ÚTG DAGS | SKÝRINGAR | TEIK | HANN | RÝNT | SAMÞ |
|---|---|---|---|---|---|
| A 02.10.2018 | VERKTEIKNING | ÞH | ÞH | ÞH | ÞH |

DOLLI RAFLAGNAHÖNNUN
SÍMI: 897 1156 - NETFANG: dolli@dolli.is - www.dolli.is

| ÚTG. DAGS | HANNAÐ | MÆLIKVARÐI |
|---|---|---|
| 02.10.2018 | ÞH | 1:50 |
| YFIRFARIÐ | TEIKNAÐ | |
| ÞH | ÞH | |

SAMÞYKKT: Sigur 2761-3659

SKÓLAVEGUR 7
VESTMANNAEYJUM
RAFKERFI
SMÁSPENNULAGNIR
KJALLARI, GRUNNMYND

VERKFANG 18010 TEIKNING E50.5.01 A

©Öll afnot og afritun teikningar, að hluta eða í heild er háð skriflegu leyfi höfunda