

# VEGGIR - HLIÐARMYNDIR

## GRUNNBENDING VEGGJA:

(GILDIR FYRIR VEGGI SEM EKKI ER TEKIN HLIÐARMYND AF EÐA ÞAR SEM EKKI ER SKILGREIND SÉRSTÖK GRUNNBENDING Á HLIÐARMYNDUM EÐA SNIÐUM)

200mm ÞYKKIR VEGGIR FYRIR OFAN KJALLARPLÖTU:  
LÓÐRÉTT BENDING: EINFÖLD GRIND K10c/c200 mm  
LÁRÉTT BENDING: EONFÖLD GRIND K10c/c200 mm

200mm VEGGIR AÐ JARÐVEGI (ÚTVEGGIR Í KJALLARA):  
LÓÐRÉTT BENDING: TVÖFÖLD GRIND K10c/c200  
LÁRÉTT BENDING: TVÖFÖLD GRIND K12c/c200

BENDING KRINGUM OP SEM EKKI ERU TEIKNUÐ SÉRSTAKLEGA:


BENDING EINS OG UM VEGGENDA OG BENDING SKAL GANGA HEIL MILLI HÆÐARSKILA OG SKEYTAST NEMA ANNAD SÉ SÝNT Á HLIÐARMYNDUM. BENDING OFAN EÐA NEDAN OPS, ÞAR SEM K12 GANGA SKEYTILENGT ÚT FYRIR OP BEGGJA VEGNA SBR ALMENN SNIÐ

STEYPUSKIL:

Í VEGGJUM SEM EKKI NÁ NIÐUR Á KLÖPP SKULU ENGIN STEYPUSKIL VERA OG EKKI STEYPUSKIL VIÐ ÞÁ VEGGI SEM ÞEIR TENGJAST NEMA Í SAMRÁÐI VIÐ HÖNNUÐ


BENDING ÞAR SEM VEGGIR KROSSAST:

ÞAR SEM ANNAD ER EKKI TEKIÐ FRAM Á TEIKNINGUM SKAL SETJA 4K20 SEM GANGA HÆÐ NIÐURFYRIR OG HÆÐ UPPFYRIR TENGINGU VEGGJA SEM KROSSAST OG LYKKJUR K10c/c150

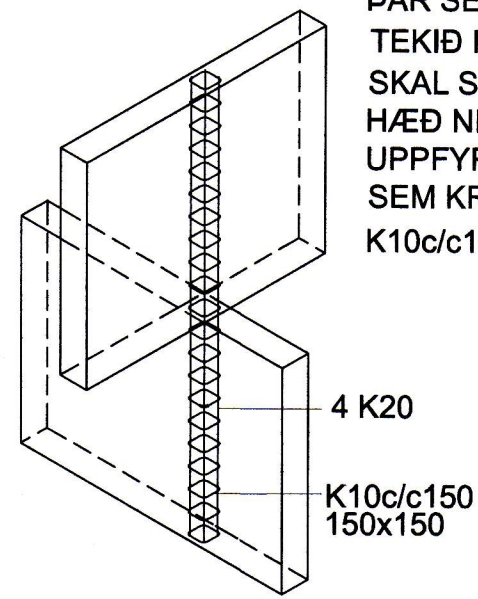


## ALMENN SNIÐ FYRIR SÉRBENDINGU VEGGJA - GILDIR NEMA ANNAD SÉ SÝNT Á HLIÐARMYNDUM VEGGJA:


LÁRÉTT SNIÐ M1:10:  
L-SAMSKEYTI Á VEGGJUM

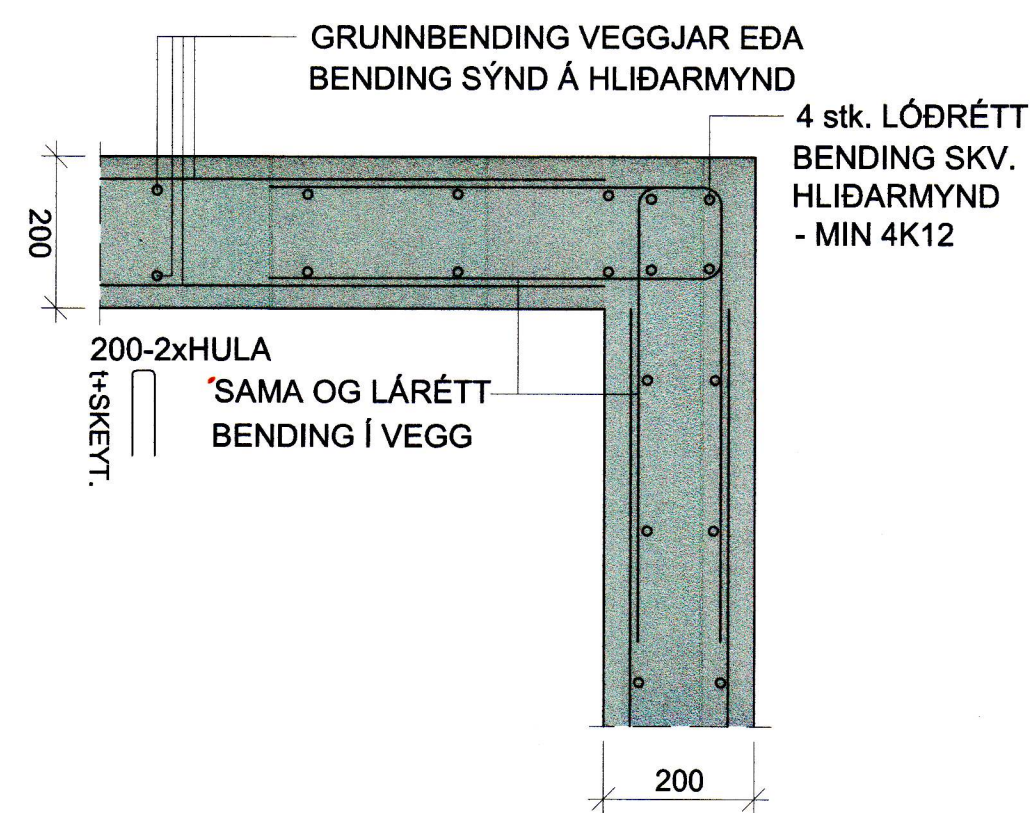


LÁRÉTT SNIÐ M1:10:  
T-SAMSKEYTI Á VEGGJUM

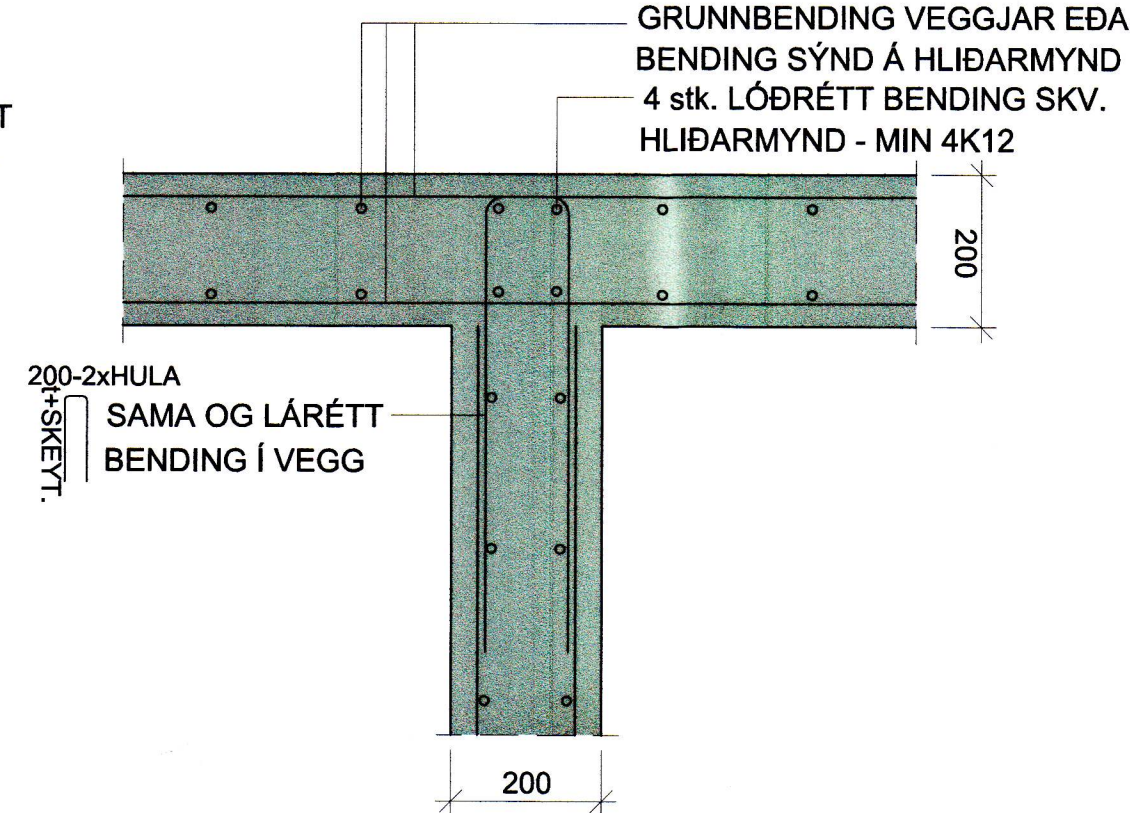


LÁRÉTT SNIÐ M1:10:  
FRJÁLIS VEGGENDI EÐA VEGGUR VIÐ OP

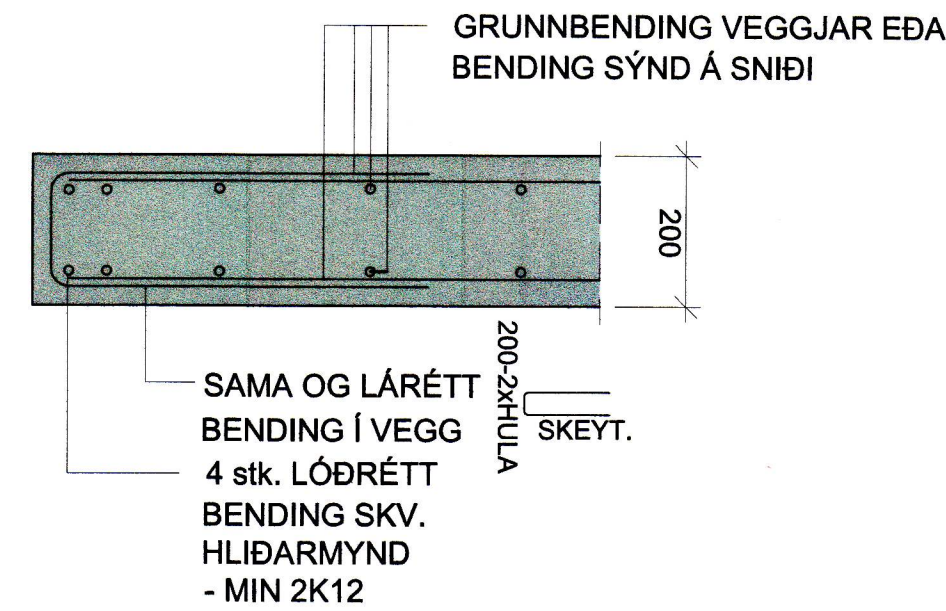

LÓÐRÉTT SNIÐ M1:10:  
VEGGUR FYRIR OFAN/NEDAN OP

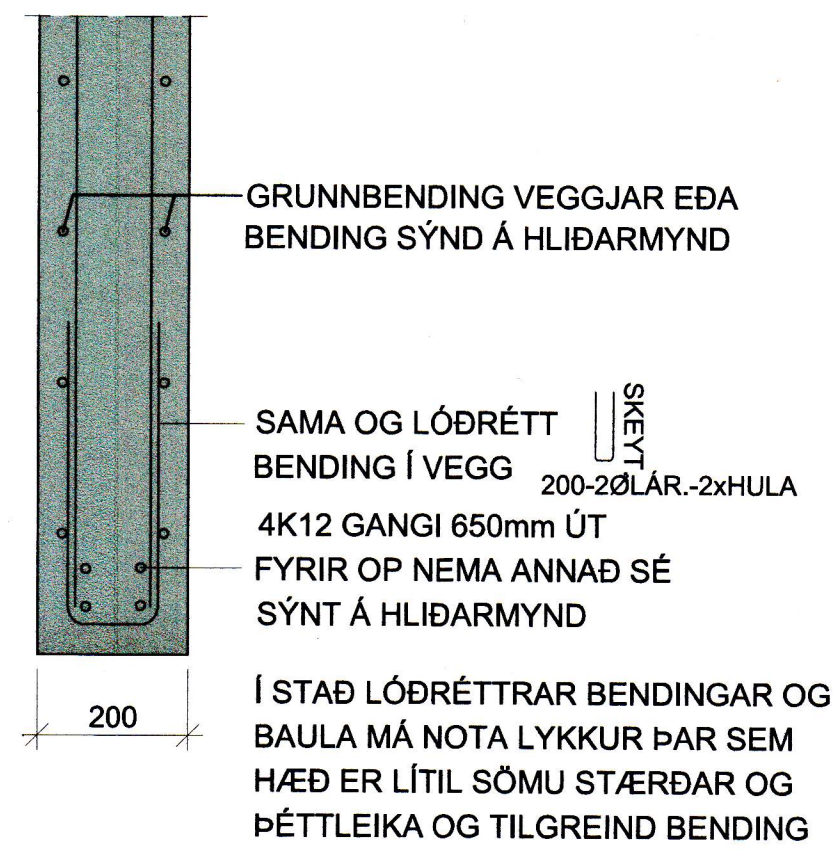


## LEGA SÉRBENDINGAR VIÐ VEGGENDA OG OP:

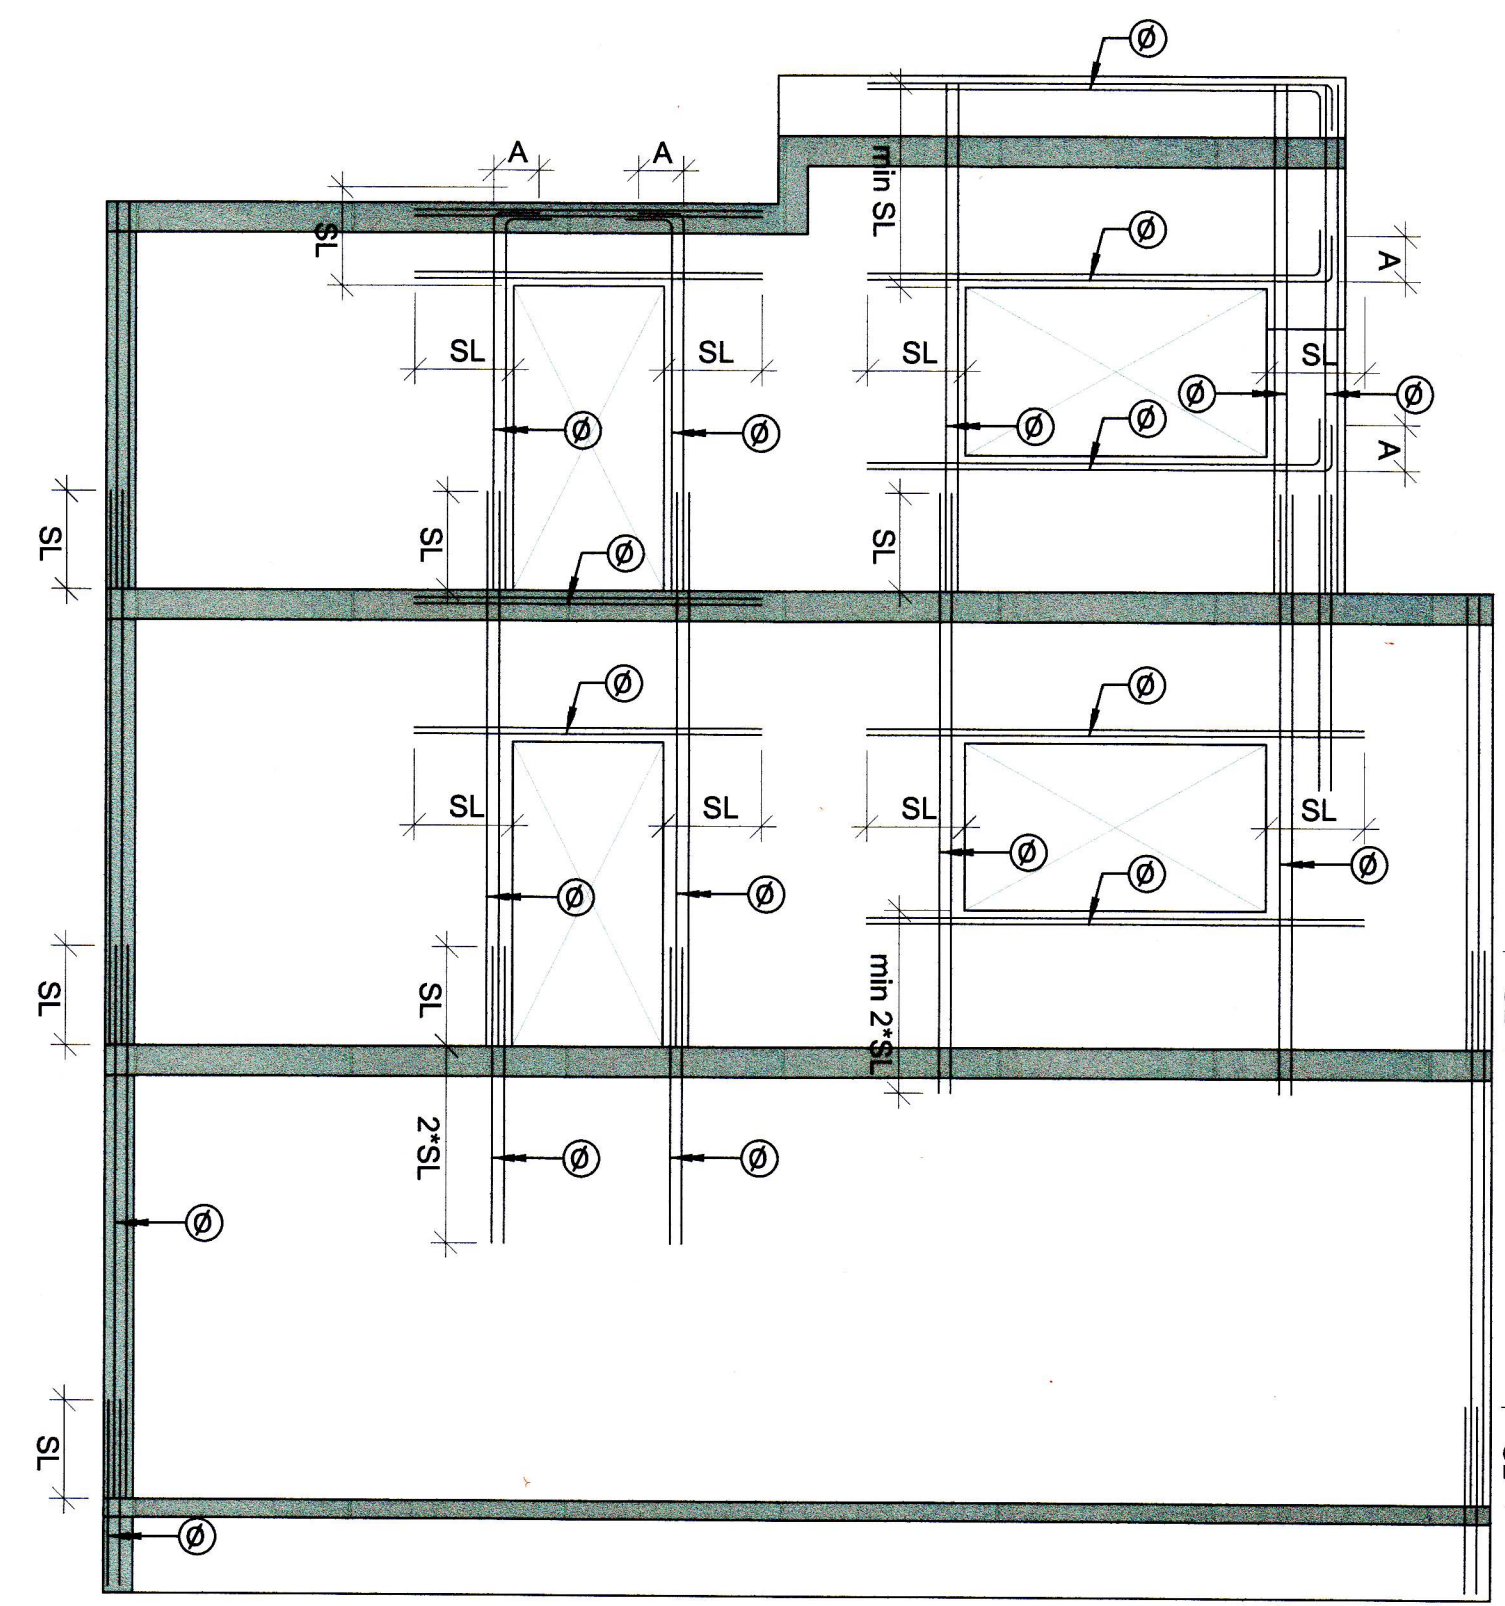


## SÝNIDÆMI UM HVERNIG EIGI AÐ LESA AF HLIÐARMYNDUM VEGGJA:

### DÆMIGERÐ HLIÐARMYND VEGGJAR:

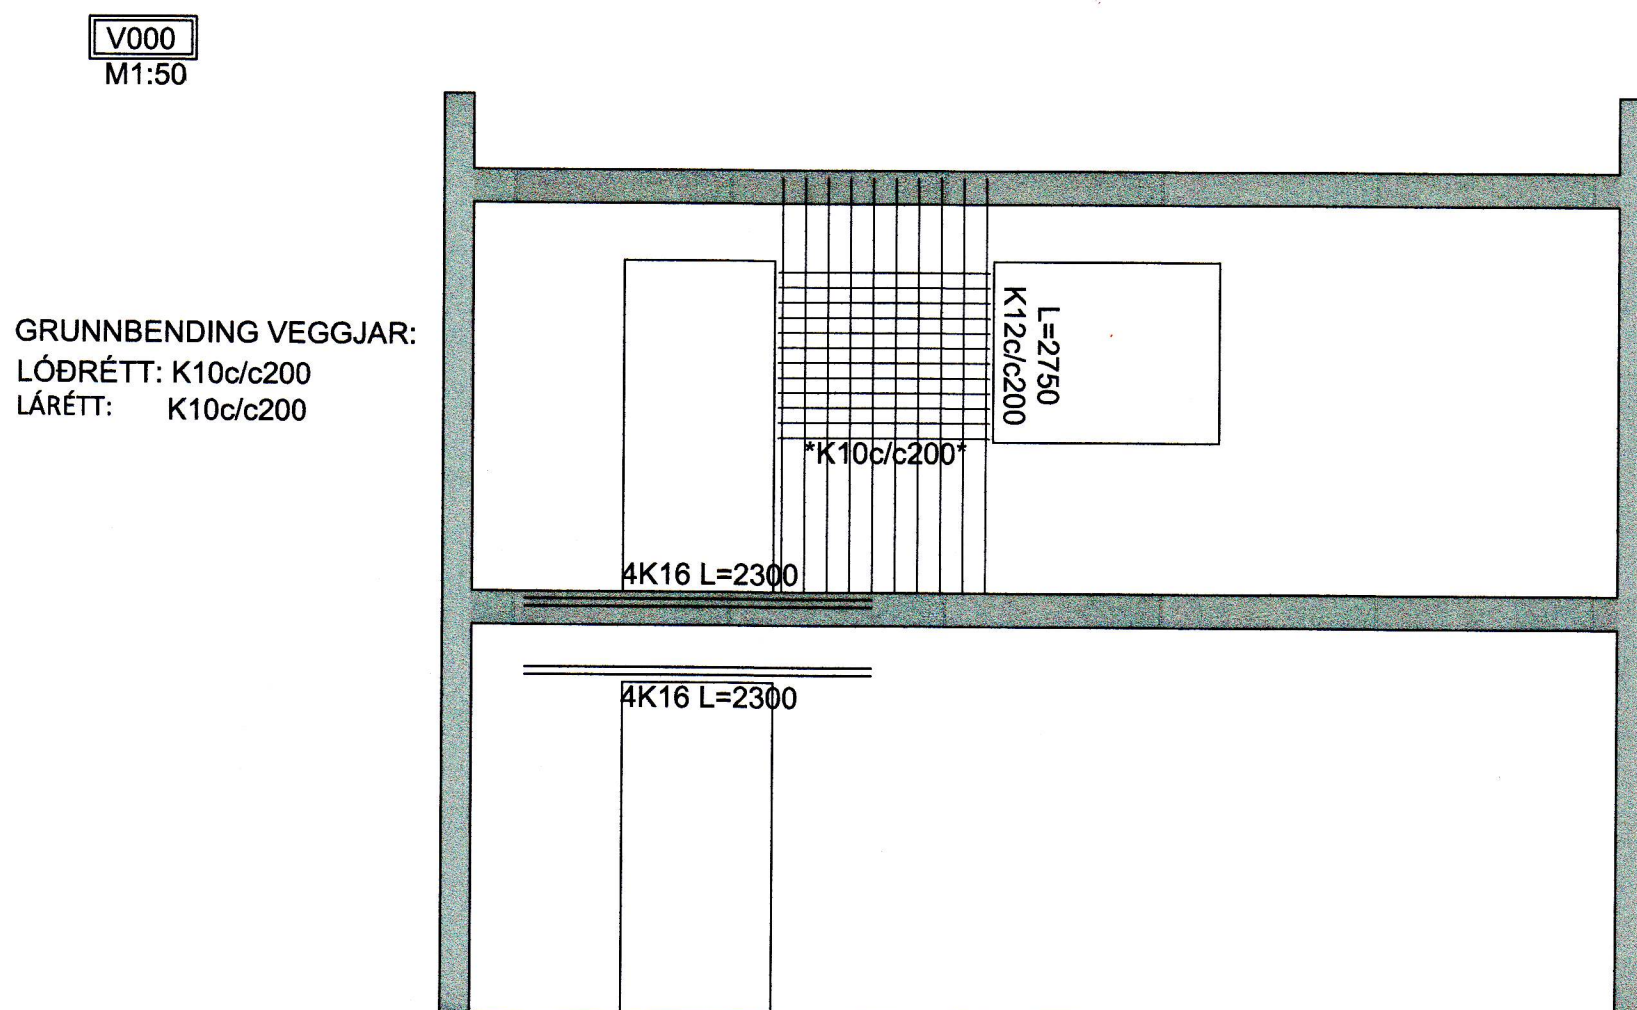

### DÆMIGERÐ HLIÐARMYND VEGGJAR MEÐ SKÝRINGUM:

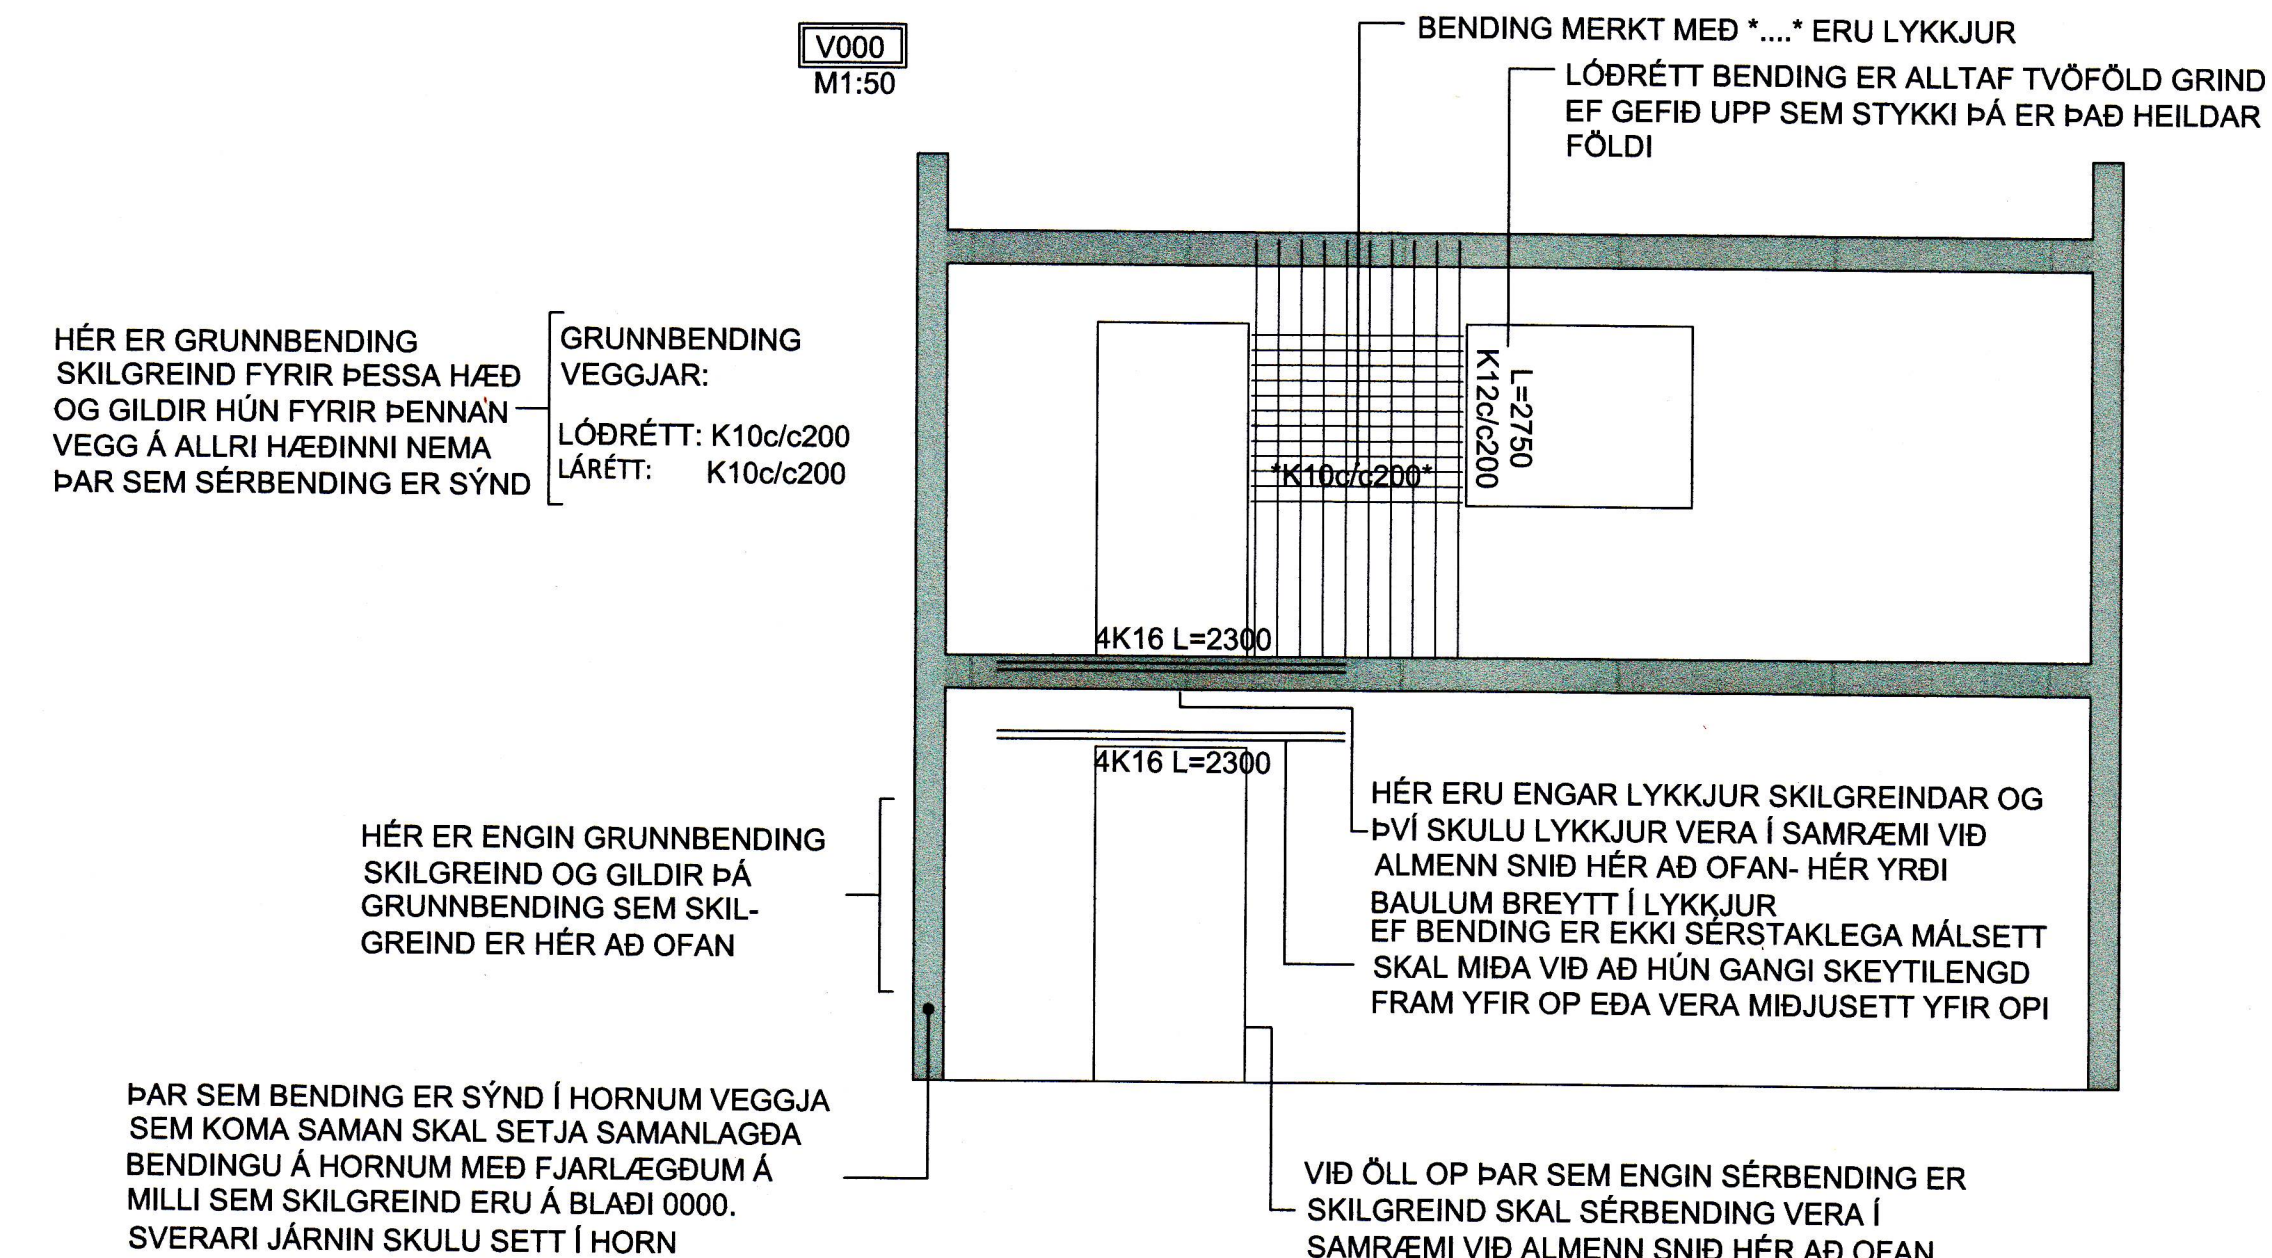

SAMÞYKKT AF BYGGINGARFULLTRÚA  
5. DES. 2018  
BYGGINGARFULLTRÚNNI VESTMANNAEYJUM

UNDIRRITUN SAMRÆMINGARHÖNNUÐAR

TILVÍSUN

ÚTG. DAGS SKÝRINGAR TEIKNAN RÝNT SAMÞ

**tpz** teiknistofa  
Kirkjuvegi 23 900 Vestmannaeyjum Sími 481-2711 tpz@teiknistofa.is www.teiknistofa.is

ÚTG. DAGS 22.06.2018 HANNAÐ PZ MELIKVARÐI ENGIN

YFIRFARIÐ BB TEIKNAD RS

SAMÞYKKT: *Rann Lohmann* 120742-3379

SKÓLAVEGUR 7, VESTMANNAEYJUM FJÖLBÝLISHÚS BURÐARVIRKI SKÝRINGARBLAD VEGGIR - HLIÐARMYNDIR

VERKFAANG 1722 TEIKNING 200-2