12538

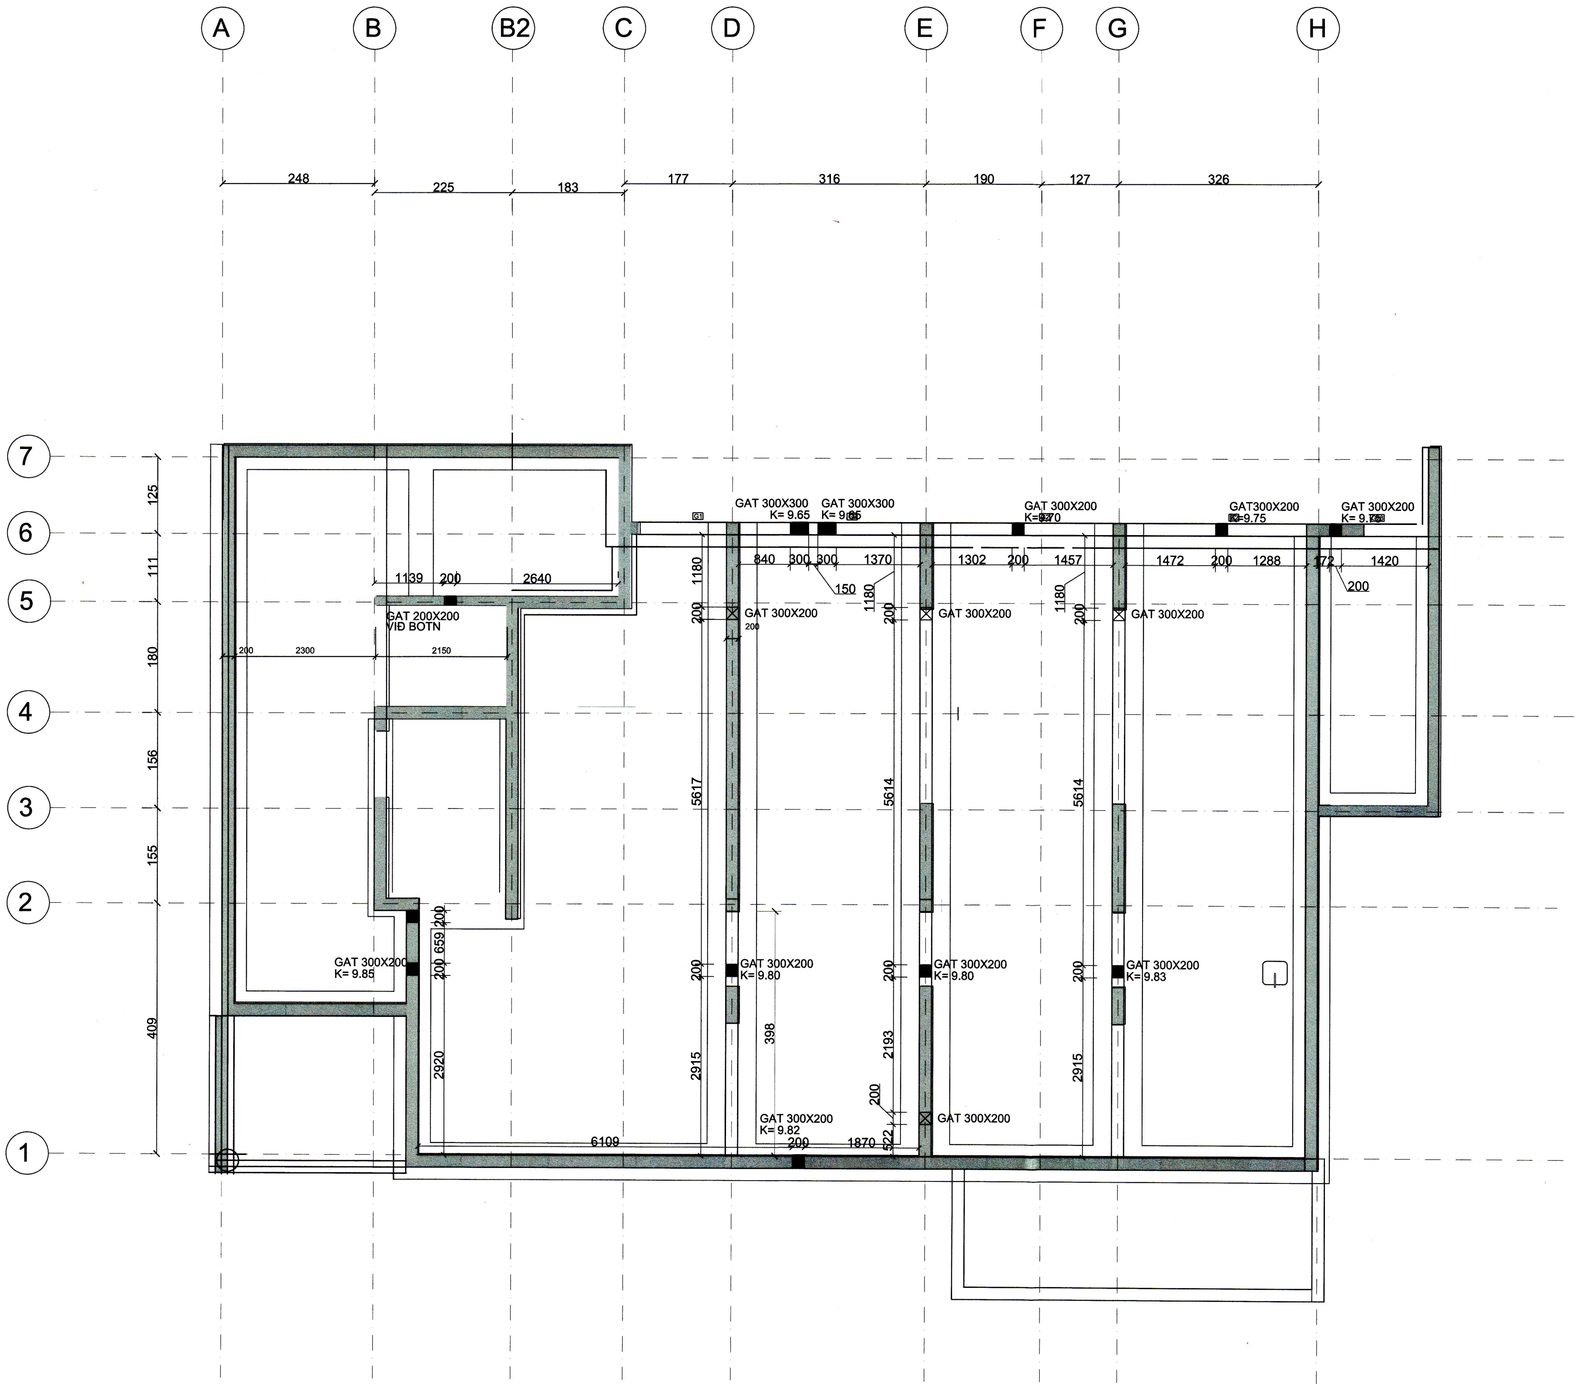

SAMÞYKKT AF BYGGINGARFULLTRÚA
5. DES. 2018
BYGGINGARFULLTRÚINN Í VESTMANNAEYJUM

UNDIRRITUN SAMRÆMINGARHÖNNUÐAR

SKÝRINGAR:

- ÖLL MÁL ERU Í MILLIMETRUM OG ALLIR KÓTAR ERU Í METRUM - UPPGEFNIR KÓTAR Á GRUNNMYNDUM ERU VIÐ EFRI BRÚN STEYPU
- SJÁ TEIKNINGU 200-1 FYRIR ALMENNAR SKÝRINGAR
- SJÁ TEIKNINGU 1-200-2 FYRIR HLIÐARNYND VEGGJA
- SJÁ TEIKNINGU 200-3 FYRIR ALMENN SNIÐ Í PLÖTUR
- HLUTI JÁRNABENDINGAR Í VEGGJUM SEM SKILGREIND ER Á HLIÐARMYNDUM (TEIKNINGAR TPZ 208-216) GETUR VERIÐ INNAN PLÖTU OG SKAL VERKTAKI ÞVÍ KYNNA SÉR VEL BENDINGU Í VEGGJUM ÁÐUR EN PLÖTUR ERU STEYPTAR.
- EF STAÐSETNING JÁRNABENDINGAR ER EKKI MÁLSETT Á GRUNNMYND SKAL ALMENNT GERT RÁÐ FYRIR AÐ HÚN SÉ MIÐJUSETT YFIR ÁSETUM EÐA MITT Á MILLI ÁSETA.
- SJÁ GATAPLÖN FRÁ TPZ FYRIR STÆRÐ OG STAÐSETNINGU GATA Í PLÖTUR OG VEGGI

TÁKN:

- VEGGUR EÐA BITI OFAN Á PLÖTU EÐA BROT Í EFRI BRÚN PLÖTU
- VXX VEGGUR MEÐ GRUNNBENDINGU SKILGREINDUR Á TEIKNINGU 200-2
- VEGGUR EÐA SÚLA SEM TEKIN ER HLIÐARMYND AF Á TEIKNINGUM 208-216
- VEGGUR NÚMER V01 SEM SEM SÝND ER Á HLIÐARMYND AF, Á TEIKNINGUM 208-216

TILVÍSUN

ÚTG	DAGS	SKÝRINGAR	TEIK	HANN	RÝNT	SAMÞ
A	SEPT.18	VIÐ ÚTITRÖPPUR OG LYFTUSTOKK				

tpz teiknistofa
Kirkjuvegi 23 900
Vestmannaeyjum
Sími 481-2711
tpz@teiknistofa.is
www.teiknistofa.is

ÚTG. DAGS	HANNAÐ	MÆLIKVARÐI
22.06.2018	PZ	1:50 (A1)
YFIRFARIÐ	TEIKNAÐ	1:100 (A3)
BB	RS	

SAMÞYKKT: Páll Johannesson 120742-3379

SKÓLAVEGUR 7, VESTMANNAEYJUM

FJÖLBÝLISHÚS
BURÐARVIRKI
UNDIRSTÖÐUR - GATAPLAN
GRUNNMYND

VERKFANG 1722 TEIKNING 201-1

S:\verkefni\A-VERK\17\1722-Skólavegur 7\600_teikn\610-tpz\DWG\VINNUGOGN\1722.skolavegur7.burdur.dwg

©Öll afnot og afritun teikningar, að hluta eða í heild er háð skriflegu leyfi höfunda