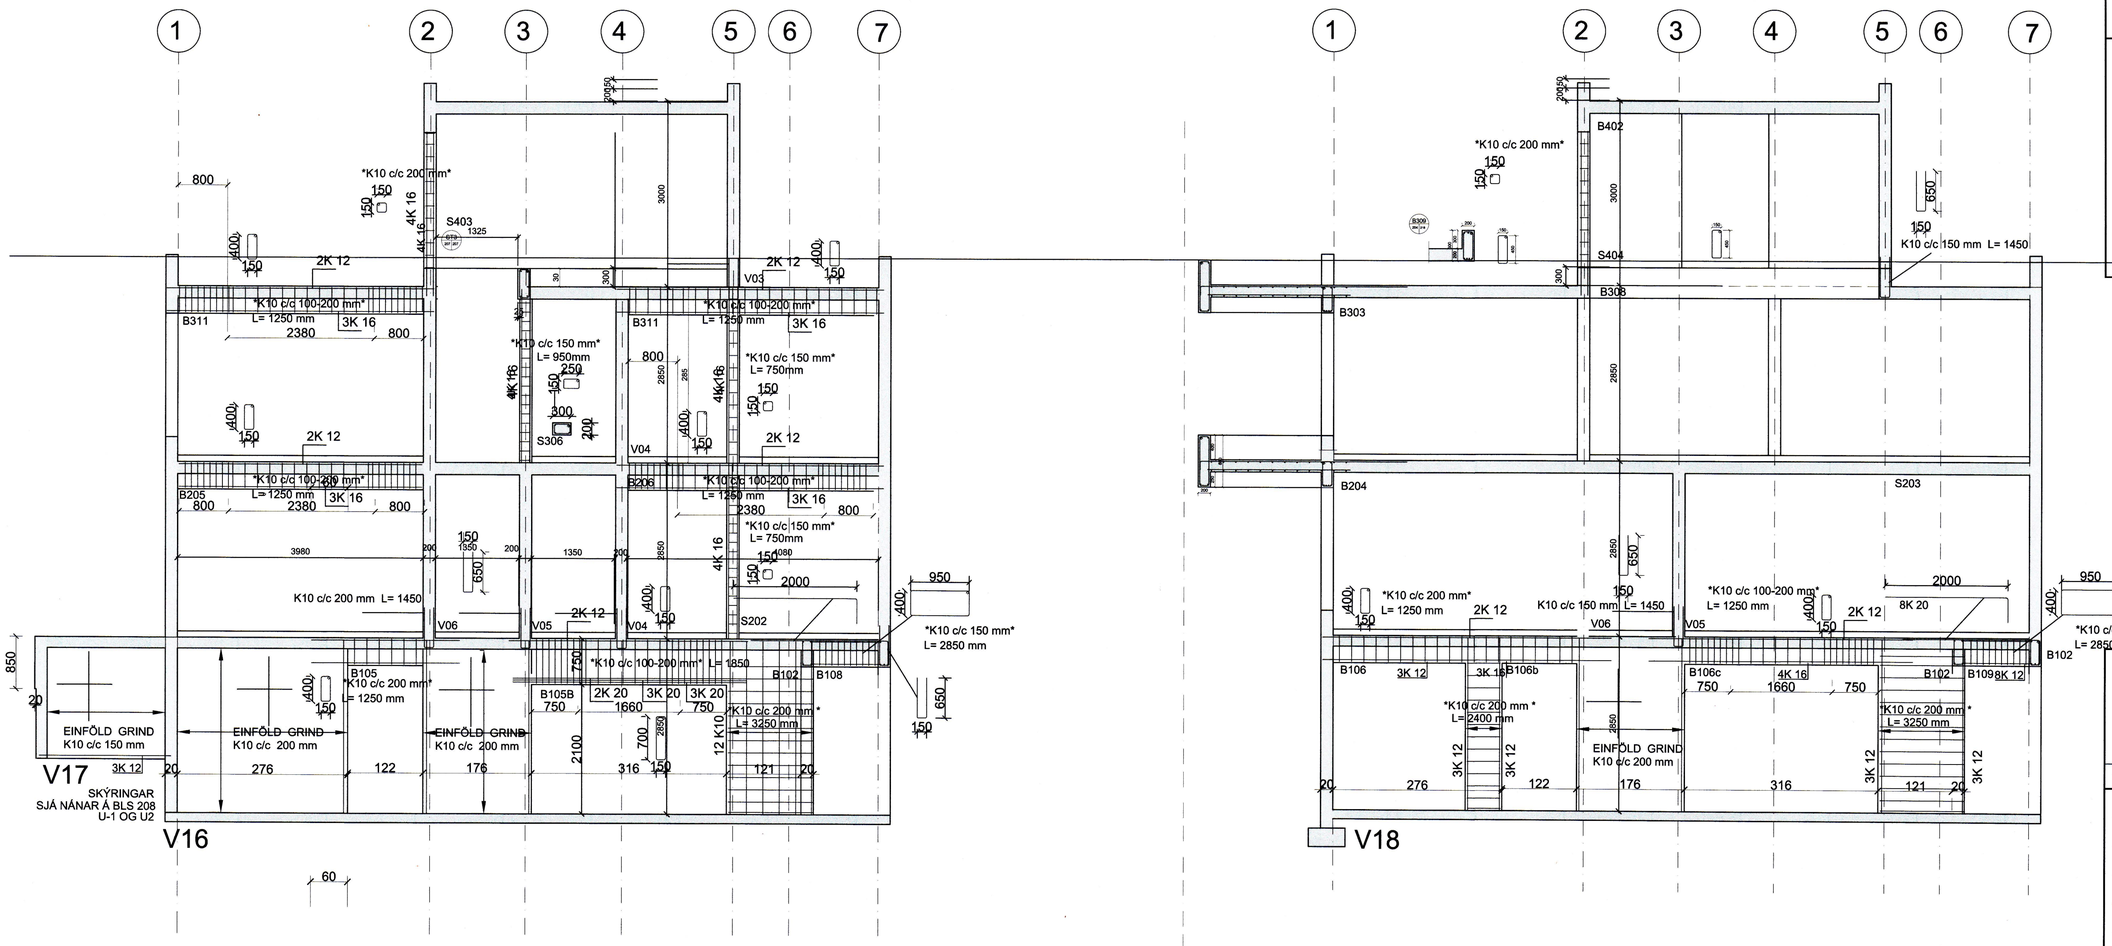

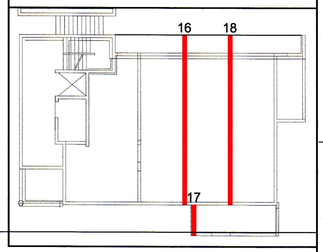

UNDIRRITUN SAMRÆMINGARHÖNNUÐAR

TILVÍSUN

ÚTG DAGS SKÝRINGAR TEIK HANN RÝNT SAMÞ

tpz teiknistofa
Kirkjuvegi 23 900
Vestmannaeyjum
Sími 481-2711
tpz@teiknistofa.is
www.teiknistofa.is

ÚTG. DAGS	HANNAÐ	MÆLIKVARÐI
22.06.2018	PZ	1:50 (A1)
YFIRFARIÐ	TEIKNAÐ	1:100 (A3)
BB	RS	

SAMÞYKKT: Páll Jóhannesson 120742-3379

SKÓLAVEGUR 7, VESTMANNAEYJUM
FJÖLBÝLISHÚS
BURÐARVIRKI
VEGGIR
SNIÐ V16 V17 OG V18

VERKFANG 1722 TEIKNING 215

©Öll afnot og afritun teikningar, að hluta eða í heild er háð skriflegu leyfi höfunda

S:\verkefni\A-VERK\17\1722-Skólavegur 7\600_teikn\610-tpz\DWG\VINNUGOGN\1722.skolavegur7.burdur.dwg