12580

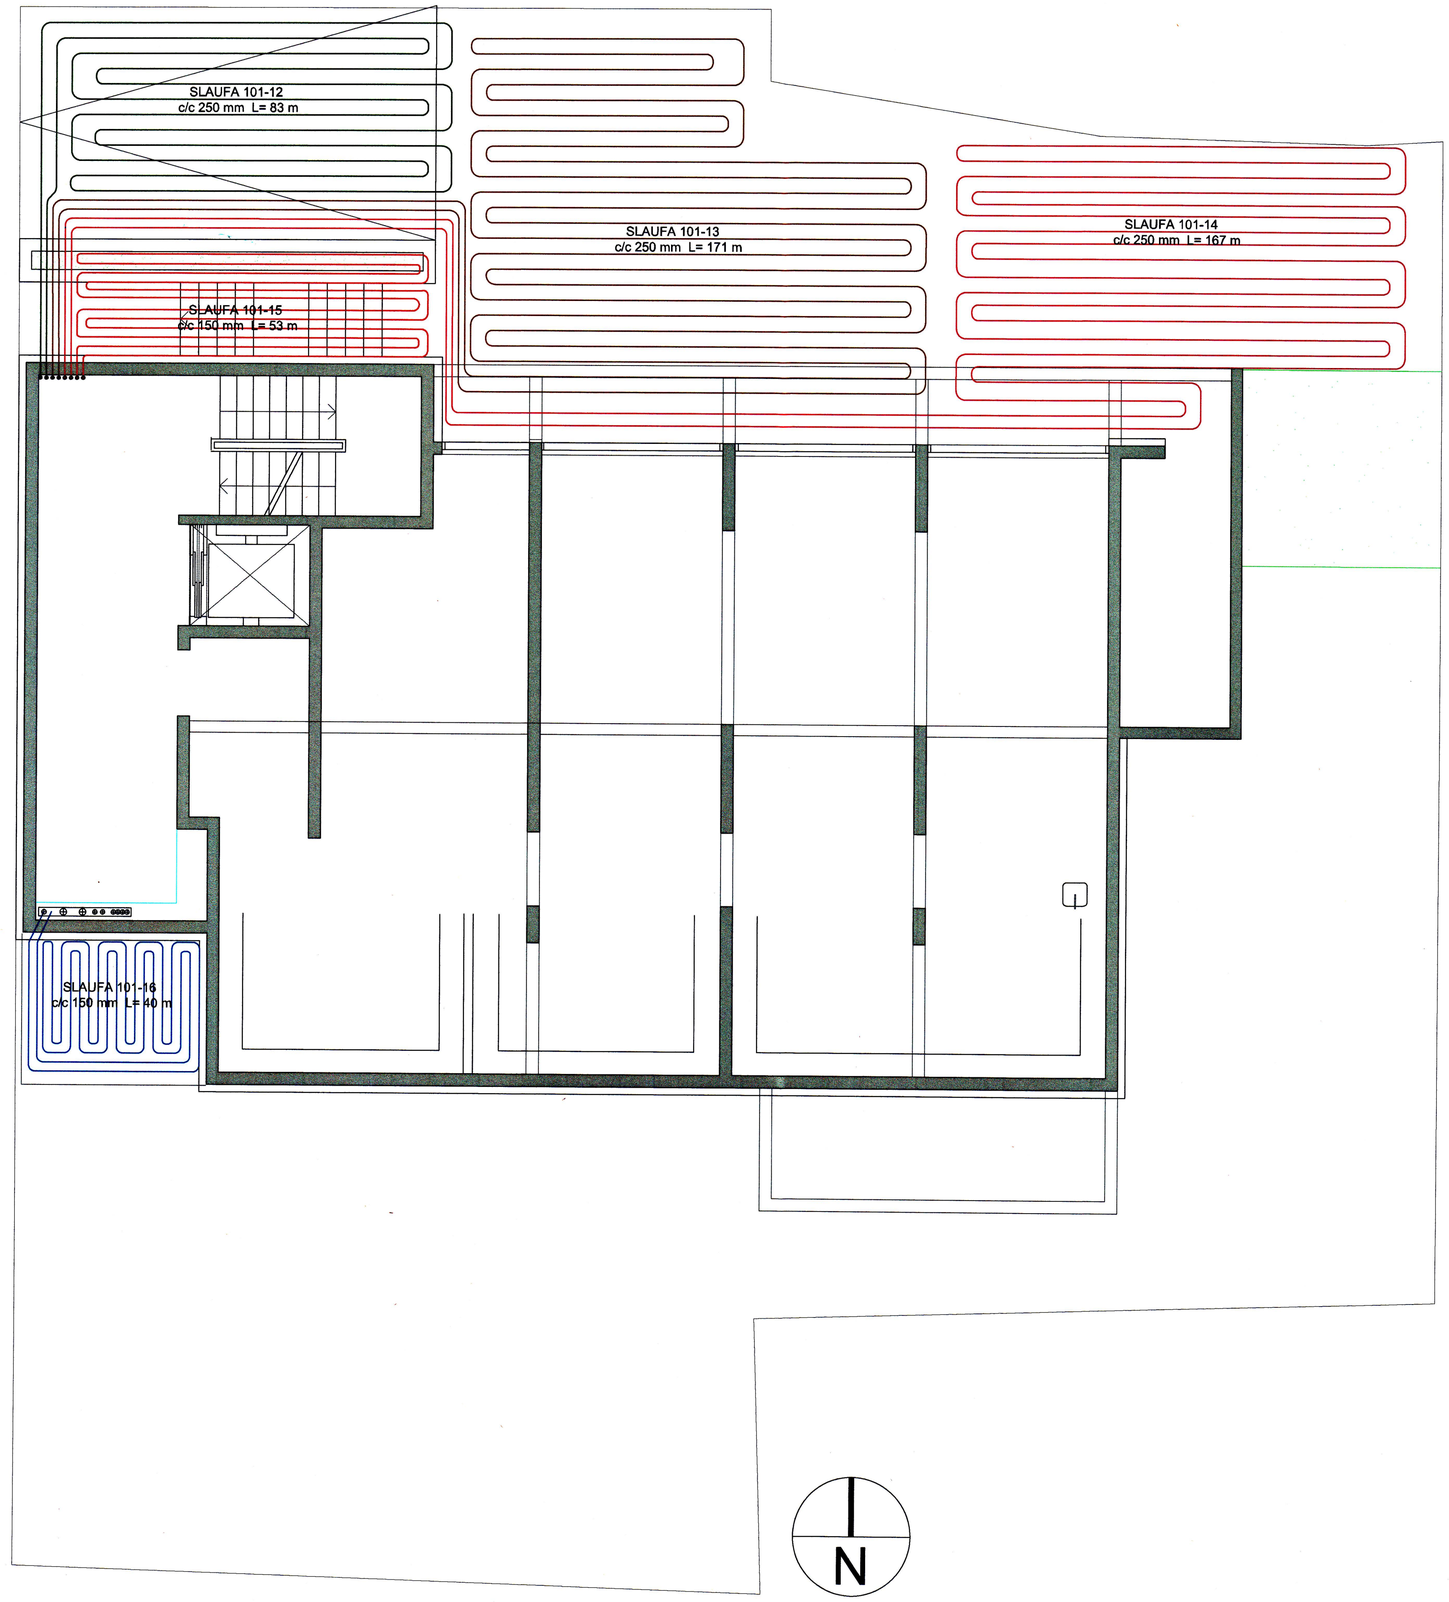

SAMÞYKKT AF BYGGINGARFULLTRÚA
5. DES. 2018
BYGGINGARFULLTRÚINN Í VESTMANNAEYJUM

UNDIRRITUN SAMRÆMINGARHÖNNUÐAR

TILVÍSUN

ÚTG DAGS | SKÝRINGAR | TEIK HANN RÝNT SAMÞ

tpz teiknistofa
Kirkjuvegi 23 900
Vestmannaeyjum
Sími 481-2711
tpz@teiknistofa.is
www.teiknistofa.is

ÚTG. DAGS	HANNAÐ	MÆLIKVARÐI
22.06.2018	BB	1:50 (A1)
YFIRFARIÐ	TEIKNAÐ	1:100 (A1)
PZ	RS/BB	

SAMÞYKKT: Björgvin Björgvinsson 270963-3454

SKÓLAVEGUR 7 VESTMANNAEYJUM
FJÖLBÝLISHÚS
LAGNATEIKNINGAR
SNJÓBRÆÐSLA
GRUNNMYND - KJALLARI

VERKFANG 1722 TEIKNING 361

©Öll afnot og afritun teikninga, að hluta eða í heild er háð skriflegu leyfi höfunda

S:\verkefni\A-VERK\17\1722-Skólavegur 7\600_teikn\610-tpz\DWG\VINNUGOGN\1722-1-SKOLAVEGUR-7-LAGNIR.dwg