

SKÝRINGAR LÁGSPENNA OG SNIÐ

UPPGEFIN HÆÐ GILDIR, NEMA ANNAD SÉ TEKID FRAM Í TEIKNINGUM EDA ÖÐRUM SKÝRINGUM. HÆÐ ER Í MILLIMETRUM OG MIÐAST VIÐ MIÐJA DÓS EDA BÚNAÐ.

PÍPUR SÉU 16mm OG VÍR 3x1,5mm.²

HÆÐ TENGLA Í ELDHÚSI SÉ 1100, NEMA TENGLAR FYRIR ÍSSKÁP OG ELDAVÉL SÉ 200.

HÆÐ TENGLA Í ÞVOTTAHÚSI OG GEYMSLU SÉ 1100, NEMA TENGLAR FYRIR ÞVOTTAVÉL OG ÞURRKARA SÉ 800. ADRIR TENGLAR SÉU Í HÆÐ 200.

HÆÐ VEGGLJÓSA INNI OG ÚTI SÉ 1800 EN ÚTI Í 1900. HÆÐ KAPPAJÓSA Í INNRÉTTINGUM OG TENGLA FÖRBYLJU- OG BAKARAFN FARI EFTIR INNRÉTTINGA TEIKNINGUM. HITANEMAR F/GÓLFHITA Í HÆÐ 1500.

NEMA ANNARS SÉ GETIÐ Á TEIKNINGUM

TENGLAR Í ELDHÚSI STAÐSETJIST NÁNAR SAMKVÆMT INNRÉTTINGATEIKNINGUM

⊗ SPENNIR FYRIR HALOGENLJÓS ER STAÐSETTUR VIÐ ÞETTA LJÓS

----- 12V LÖGN
----- LÖGN Í GÓLFI

⊙ ÞRÝSTIROFADIMMER "UNIVERSAL" MEÐ MÓGULEIKA Á "FUNK BUS" VIPPU TEG. T.D. GIRA 0305 00 EDA SAMBÆRILEGUR

① HÚSTAFLA, STÆRÐ: (B800xH800xD205)mm TVÍSKIPT MEÐ HÓLF FYRIR SMÁSPENNU

② SMÁSPENNUHÓLF Í HÚSTÓFLU

③ SÖKKULSKAUT

④ PPØ50mm PÍPA - RAFMAGNSINNTAK, NOTA SKAL INNTAKSMÁT SAMKV. REGLUGERÐ OR PÍPA NÁI AÐ LÓÐARMÖRKUM.

⑤ PPØ50mm PÍPA - SÍMAINNTAK, NOTA SKAL INNTAKSMÁT SAMKV. REGLUGERÐ OR PÍPA NÁI AÐ LÓÐARMÖRKUM.

⑥ PPØ25mm PÍPA - MÓGULEIKI FYRIR GARDLÝSINGU

⑦ VATNSINNTÖK TENGJAST SAMAN MEÐ 1x10mm² VÍR

⑧ 1x10mm² VÍR AÐ TÓFLU, PÍPA Ø20mm

⑨ 1x6mm² VÍR AÐ TÓFLU, Ø20mm PÍPA Í GÓLFI

⑩ AÐ HÚSTÓFLU ①

⑪ KASSI 150x150 mm. FYRIR SÖKKULSKAUT

⑫ TENGILL UNDIR SKYGGNI FYRIR JÓLALJÓS, ÞÉTTLEIKI IP44

⑬ ANNAR SAMROFINN NOTAST SEM EINHÓLA-ROFI

⑭ TENGIDÓS FYRIR ELDHÚSVIFTU H1700

⑮ GÓLFHITAKISTA, STAÐSETJIST NÁNAR SAMKV. LAGNATEIKN.

⑯ LÖGN AÐ GÓLFHITAKISTU


⑰ 2 STK PPØ25mm PÍPUR - FYRIR HEITAN POTT. MÓGULEIKI FYRIR RAFMAGN OG HITASTÝRINGU.

⑱ MÓGULEIKI FYRIR HRINGRÁSARDELU

⑲ LJÓSNEMA STAÐSETTUR UNDIR ÞAKKANTI, ÞÉTTLEIKI IP54

⑳ ROFI TIL AÐ TENGJA ÚTILJÓS FRAMHJÁ LJÓSNEMA OG KLUKKUU

㉑ HITASTILLIR MEÐ NEMA Í GÓLFI

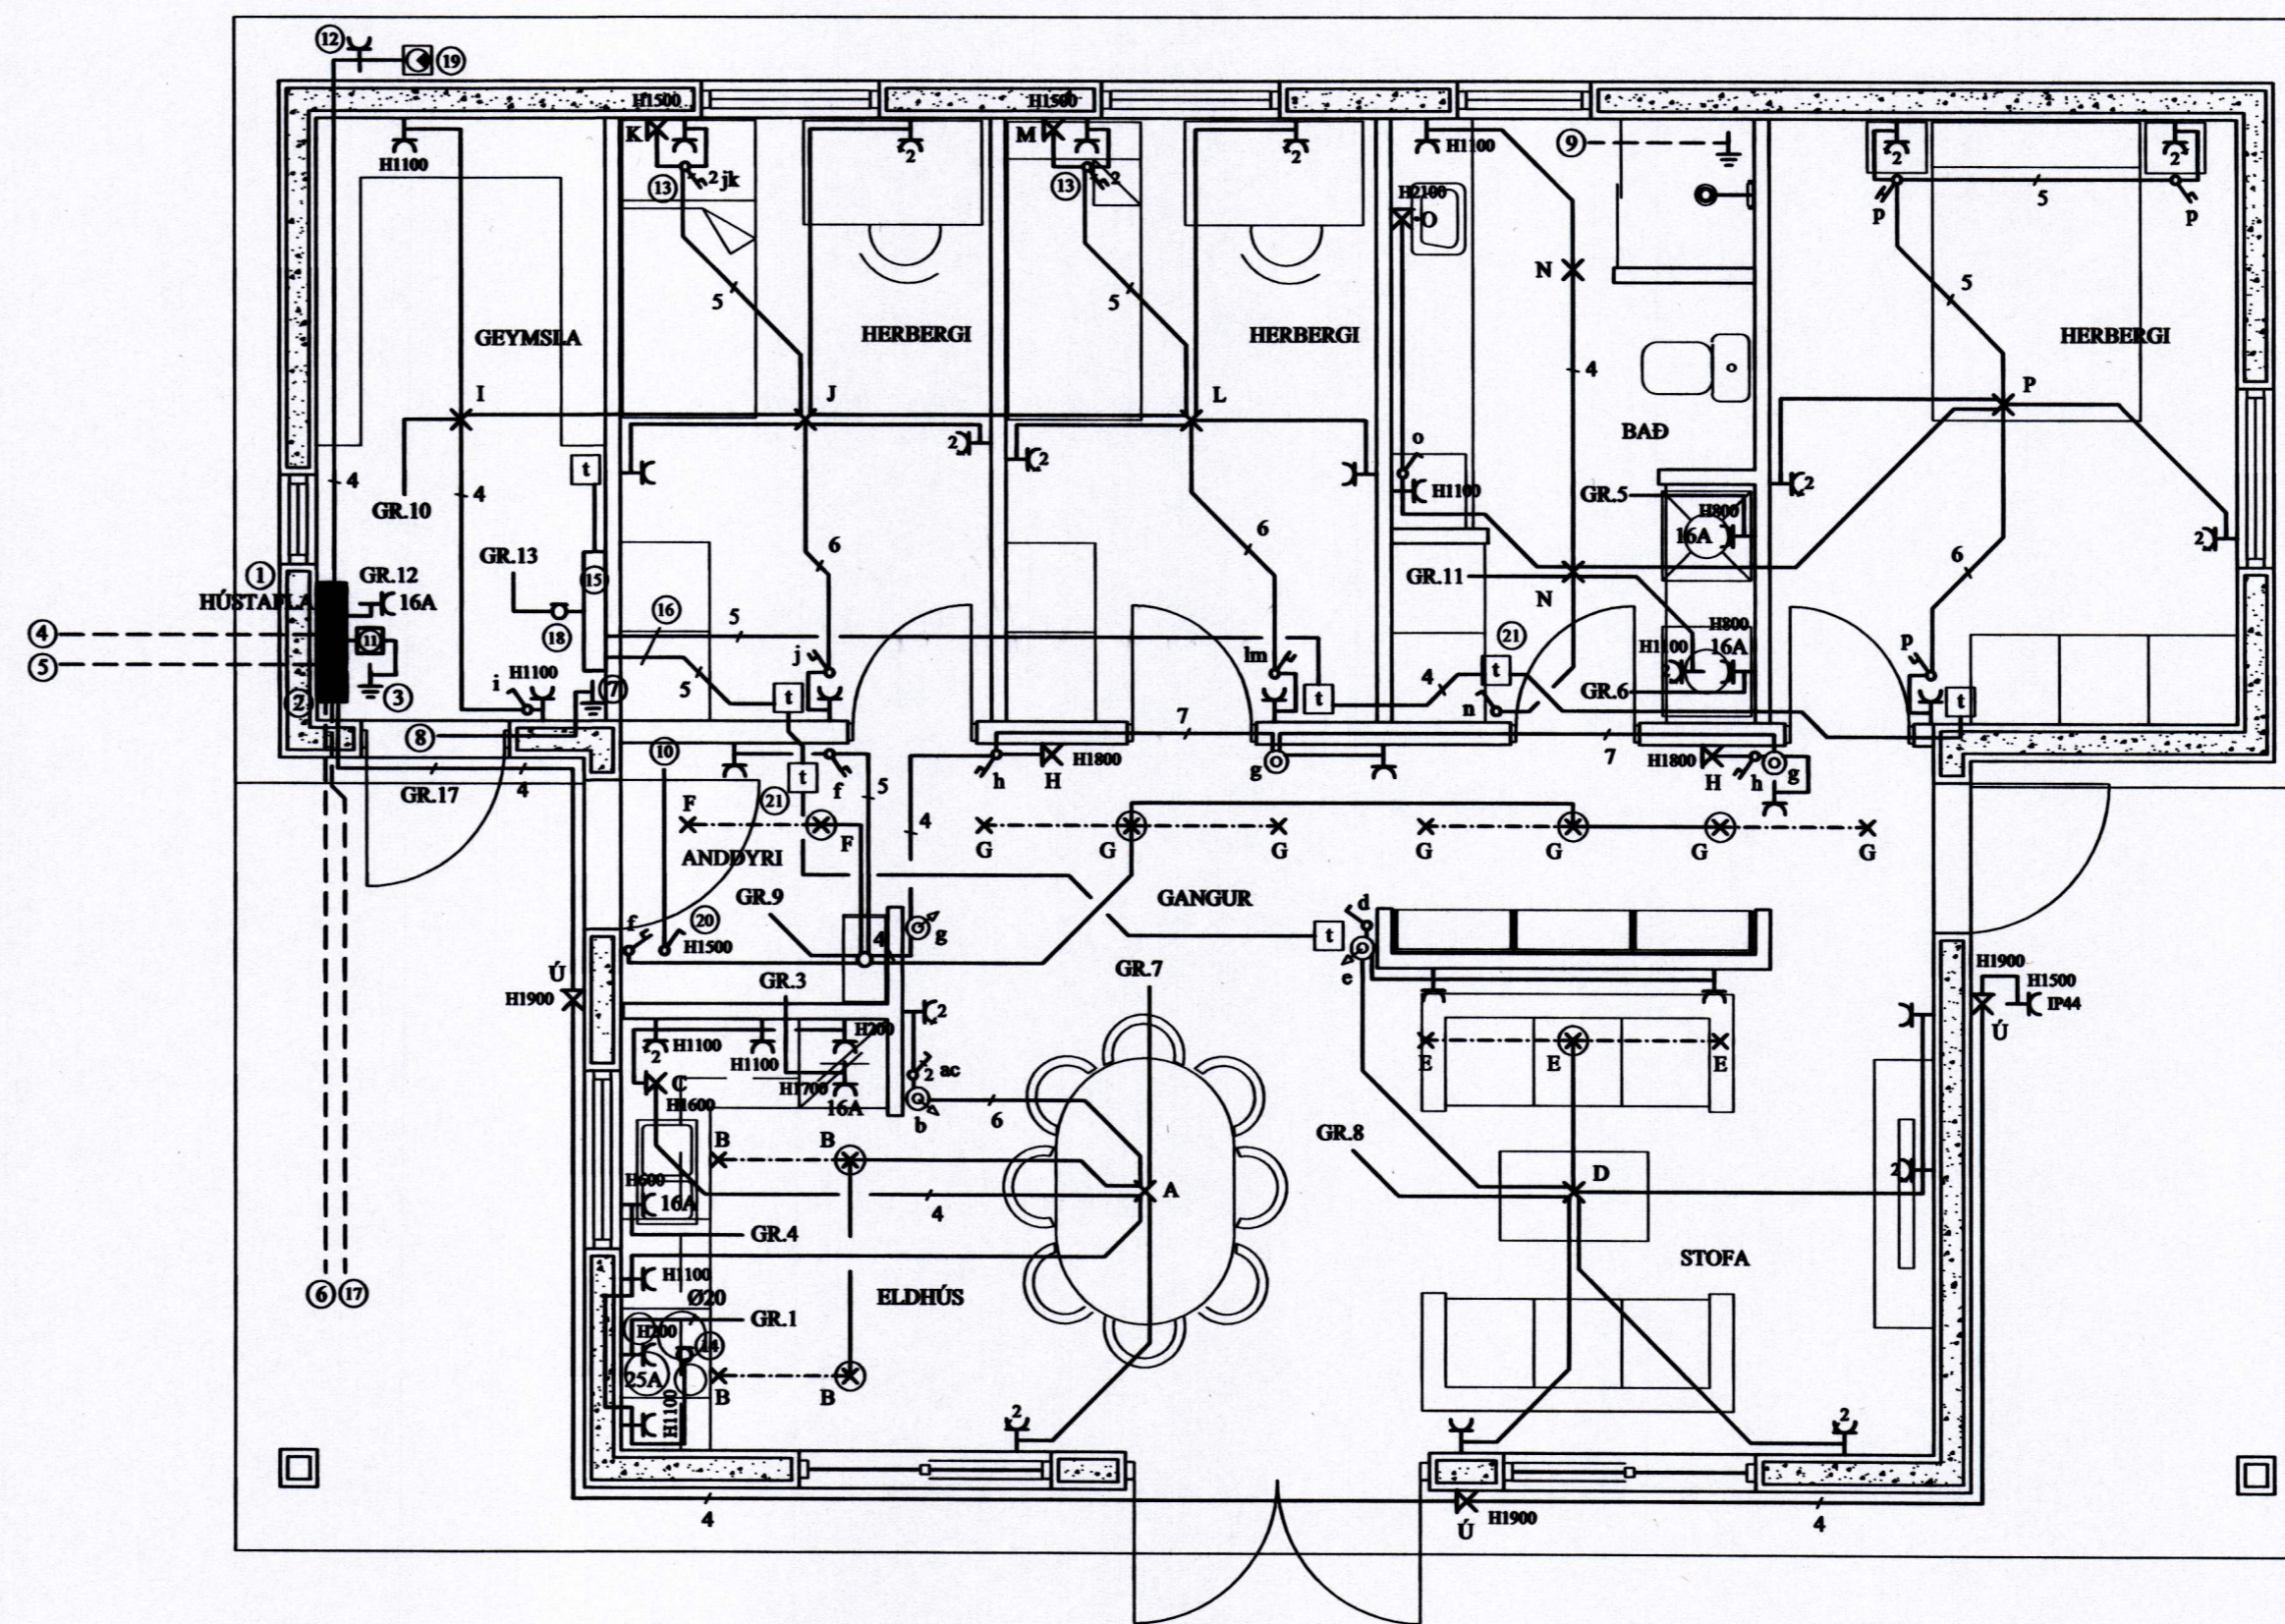

POTTUR
MEÐ LÆSTU
LOKI

RAFMIÐSTÖÐIN SF HÖNNUN OG TÆKNIRÁÐGJÖF
FRAMNESVÍGI 10, REYKJANESSJÓ

VERKHEITI SKÓLAVEGUR 41, VESTMANNAEYJUM

HEITI TEIKNINGAR LÁGSPENNA

VERK NR. 12-301
TEIKN NR. R- 01

HANNAÐ	GBG	TEIKNAD	ÖS	YRIFARID	DAGS	MARS 2012	KVARDI	1:50
RAFLAGNAHÖNNUNUR				KT:		271152-5589	SAMRÆMINGARHÖNNUNUR	
				KT:				