



AUSTURHLÍÐ

MÓTTÉKIÐ
05 MAÍ 2003
[Signature]
BYGGINGARFULLTRUINN Í VESTMANNAEYJUM

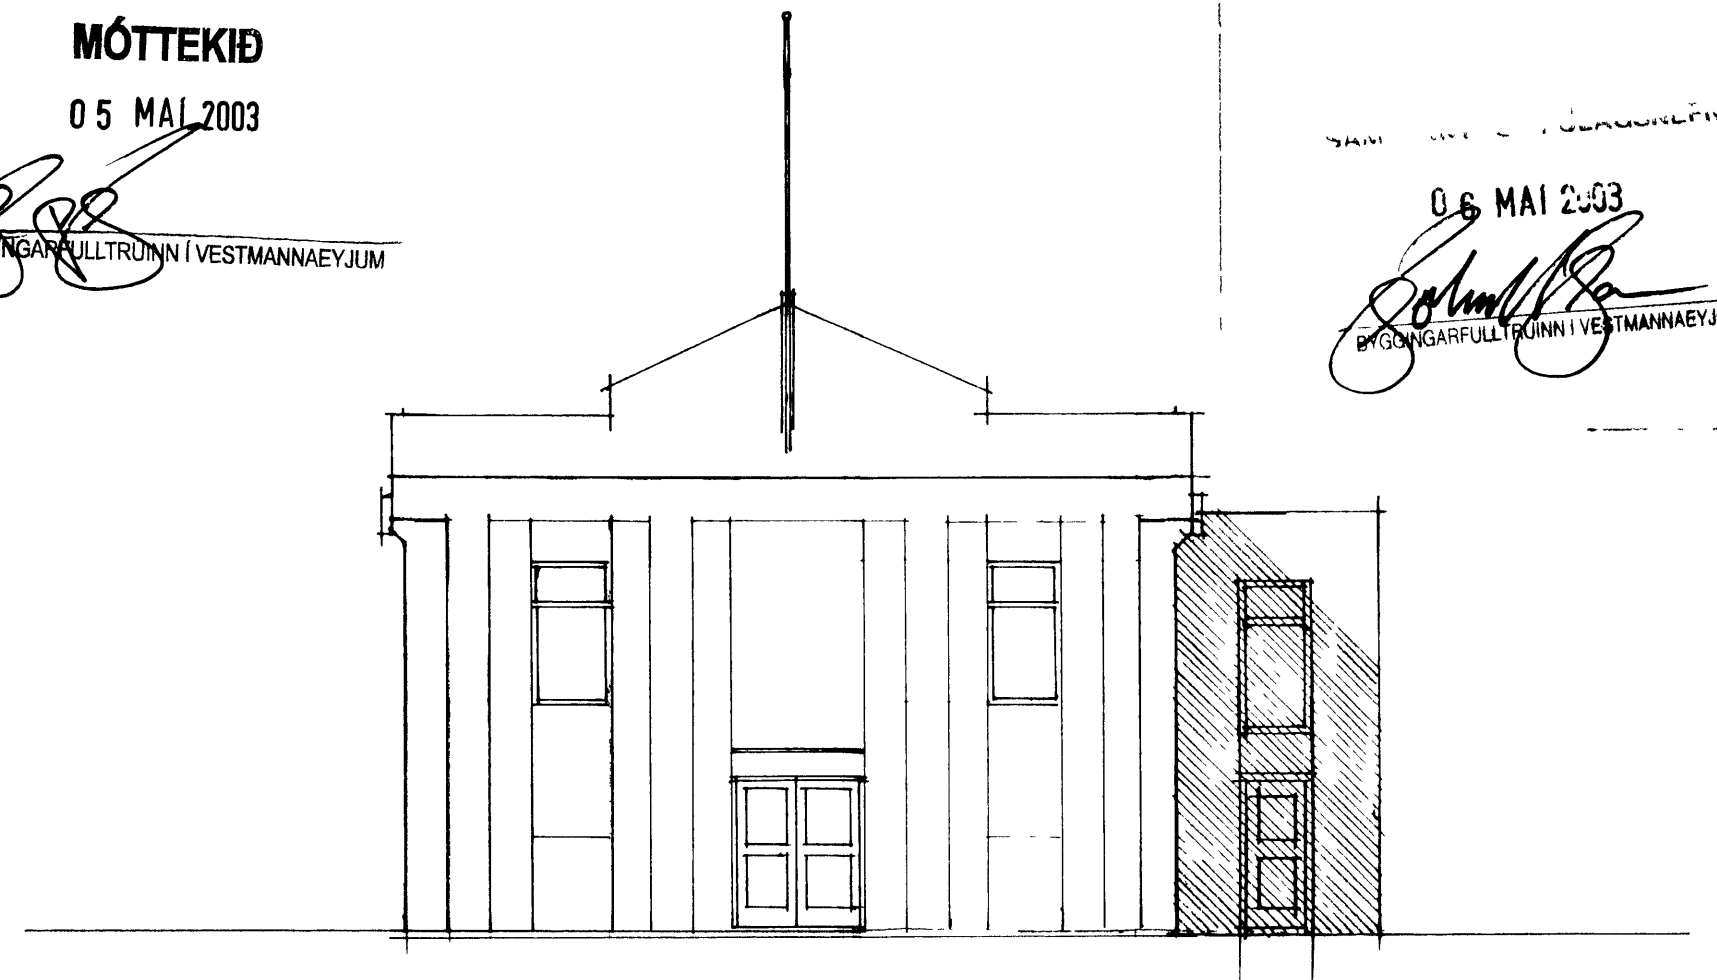


NORÐURHLÍÐ

SAMTAKS
06 MAÍ 2003
[Signature]
BYGGINGARFULLTRUINN Í VESTMANNAEYJUM

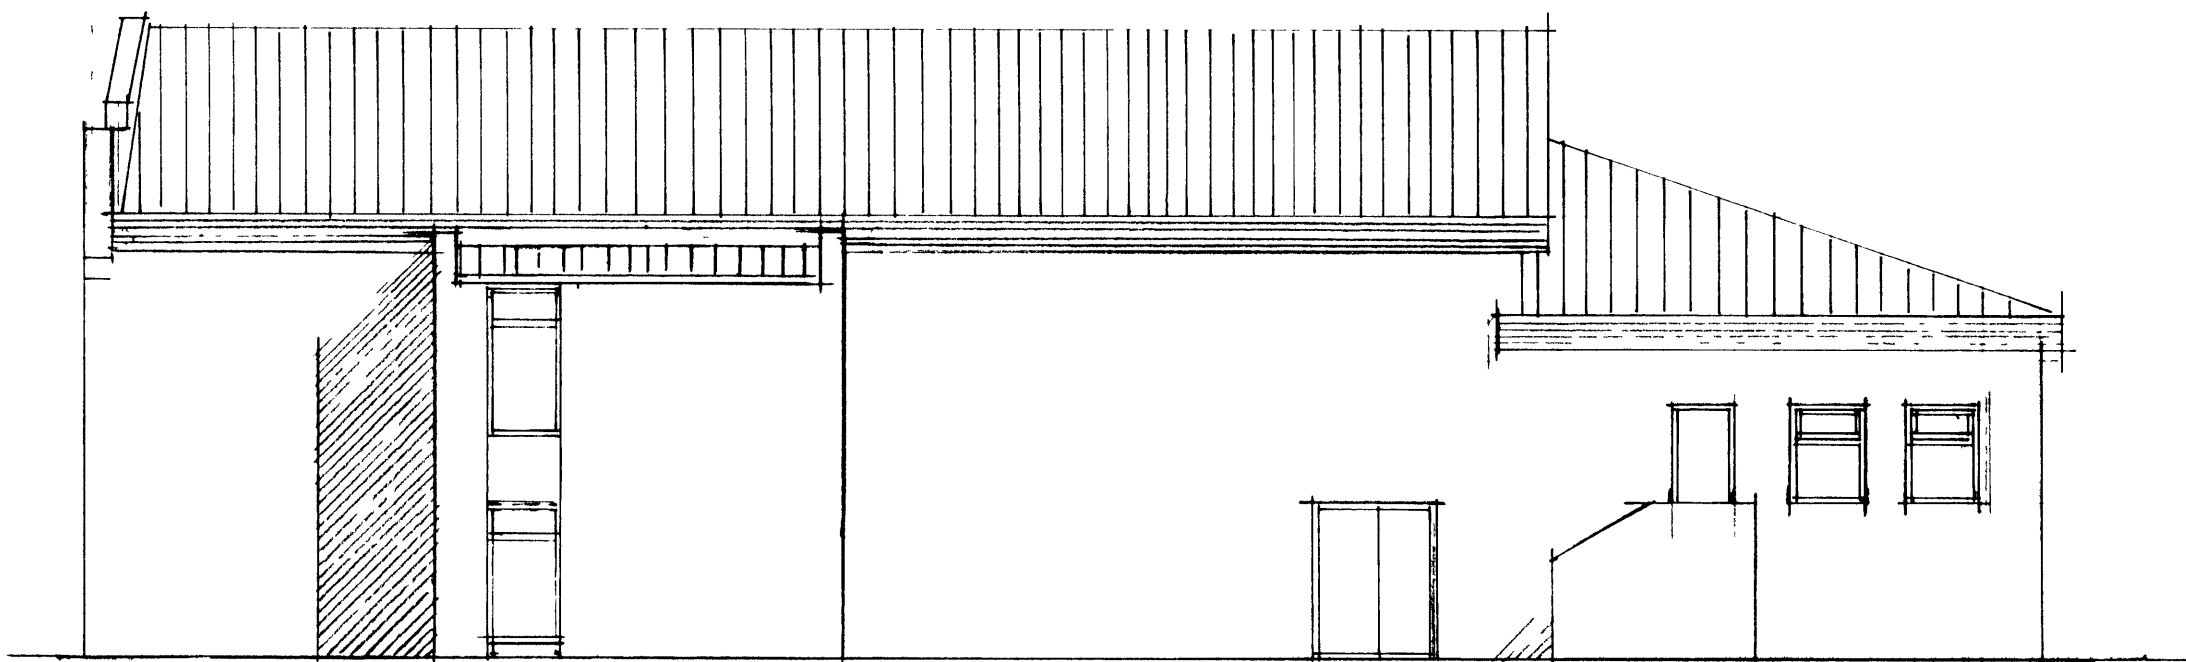

VESTURHLÍÐ

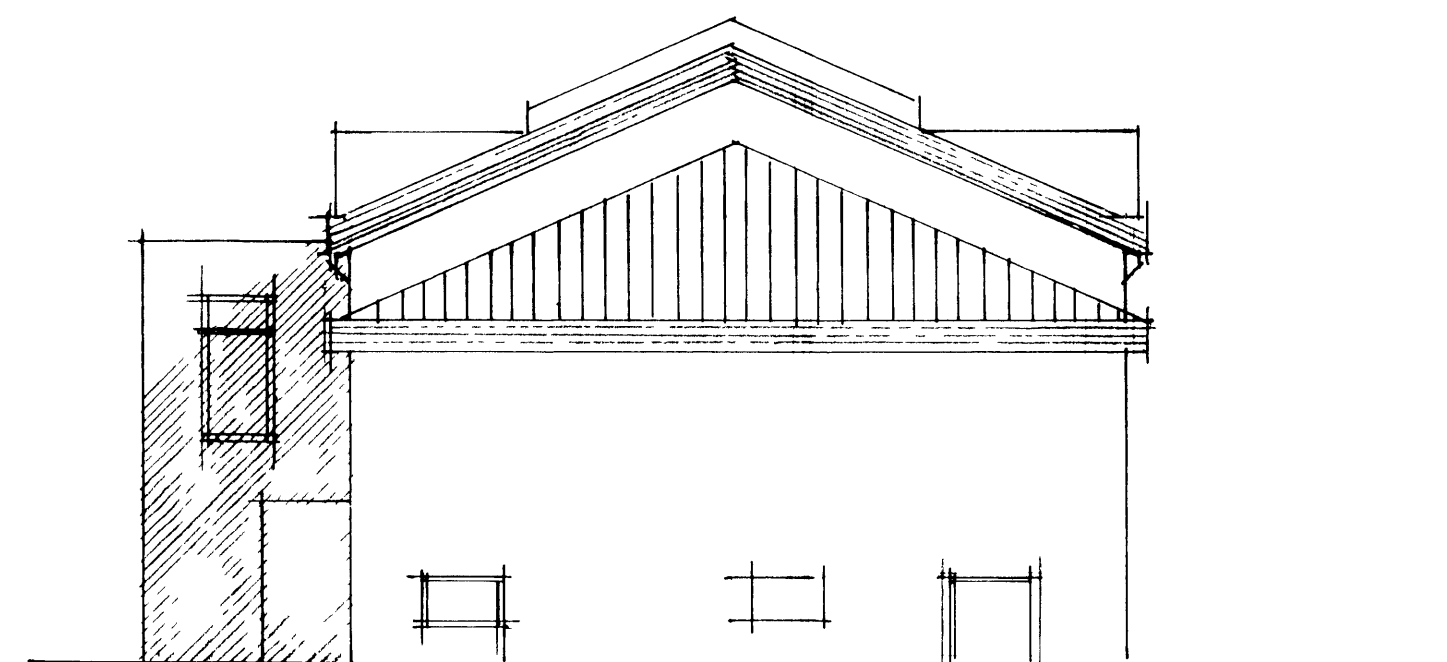

SÚÐURHLÍÐ

B. LEIÐR APRIL 2003 STJÓLA STÍGAHÚS
ALDYÐUHÚSIÐ Í VESTMANNAEYJUM VIÐ SKÓLAVEG
NÚTT, STÍGAHÚS VESTAN VIÐ HÚSIÐ - SKRIFSTOFA
LITLIT - MÁL 1:100 MÁL 02/6
MARS 2002 LEIÐR FEBR 2003 TEIKNING 10/13
TEIKNISTOFA ÞE ehf KIRKJUVEGI 23 VESTMANNAEYJUM

Rann Ljónharmannsson 120742-3379