

MÓTTAKIÐ


05 MAÍ 2003

BYGGINGARFULLTRUINN Í VESTMANNAEYJUM


SAMTAKSFRÁHAGGIRNIR

08 MAÍ 2003

BYGGINGARFULLTRUINN Í VESTMANNAEYJUM

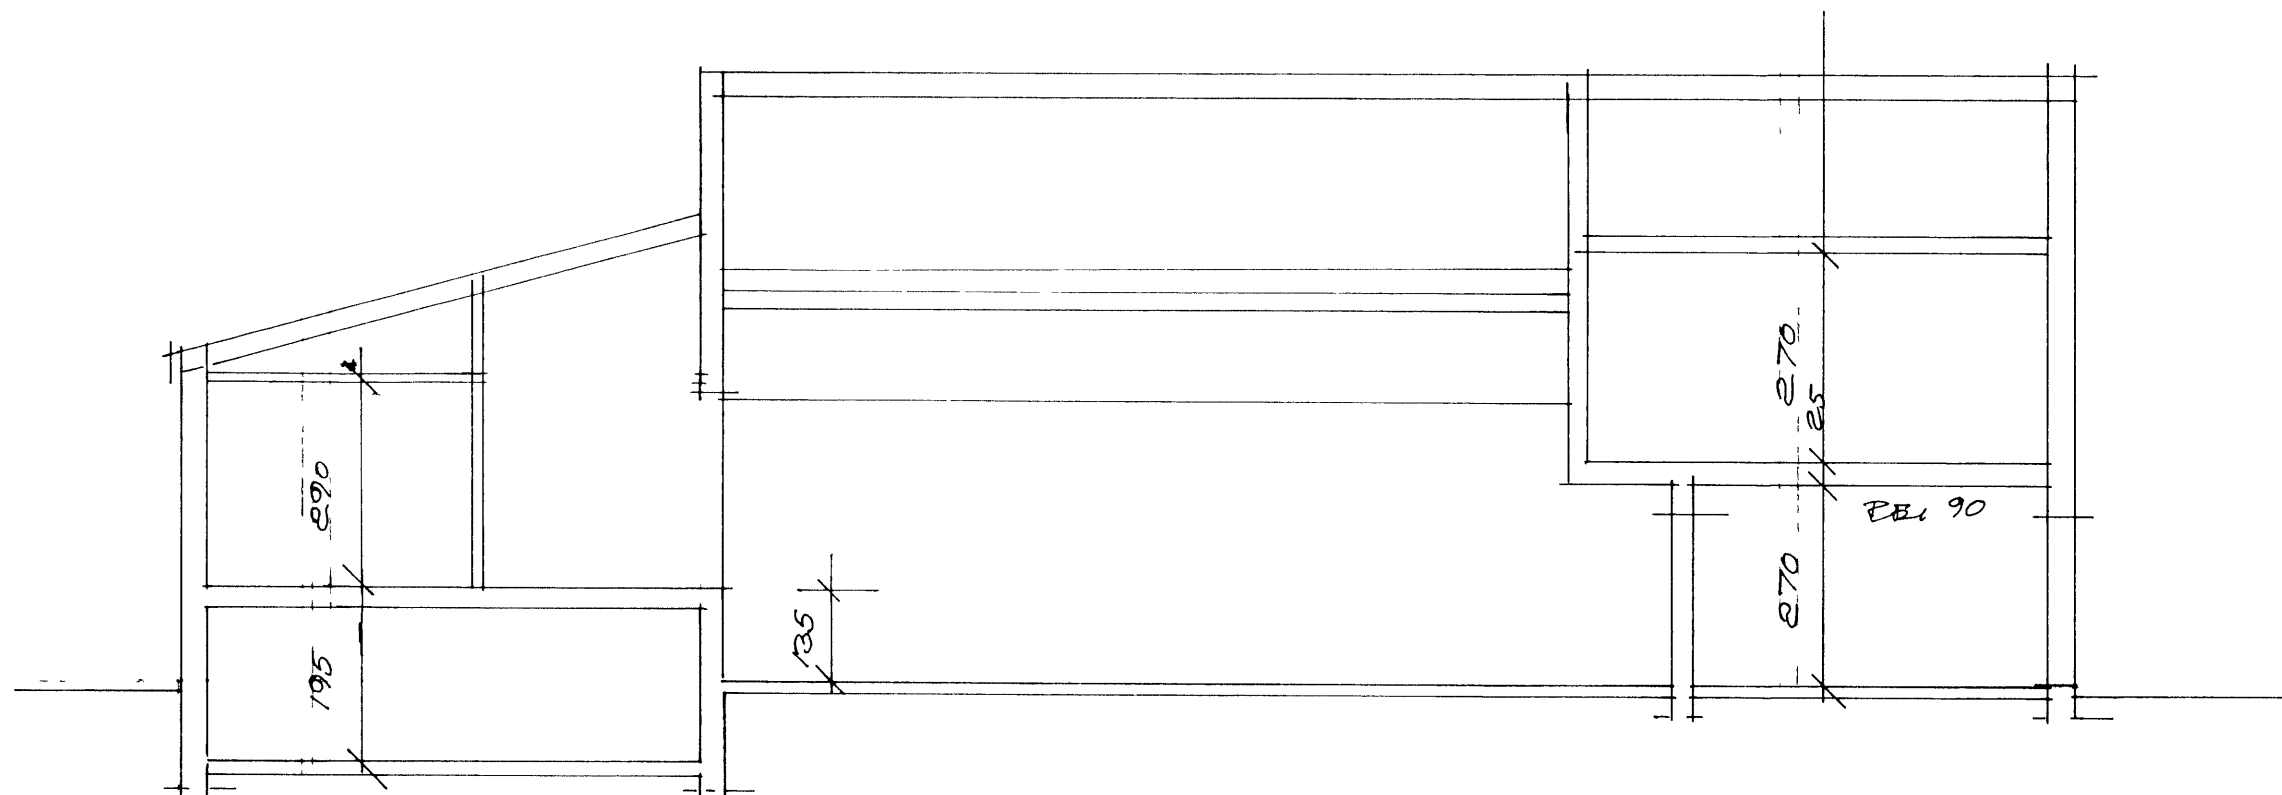


LANGSÍÐ 1:100

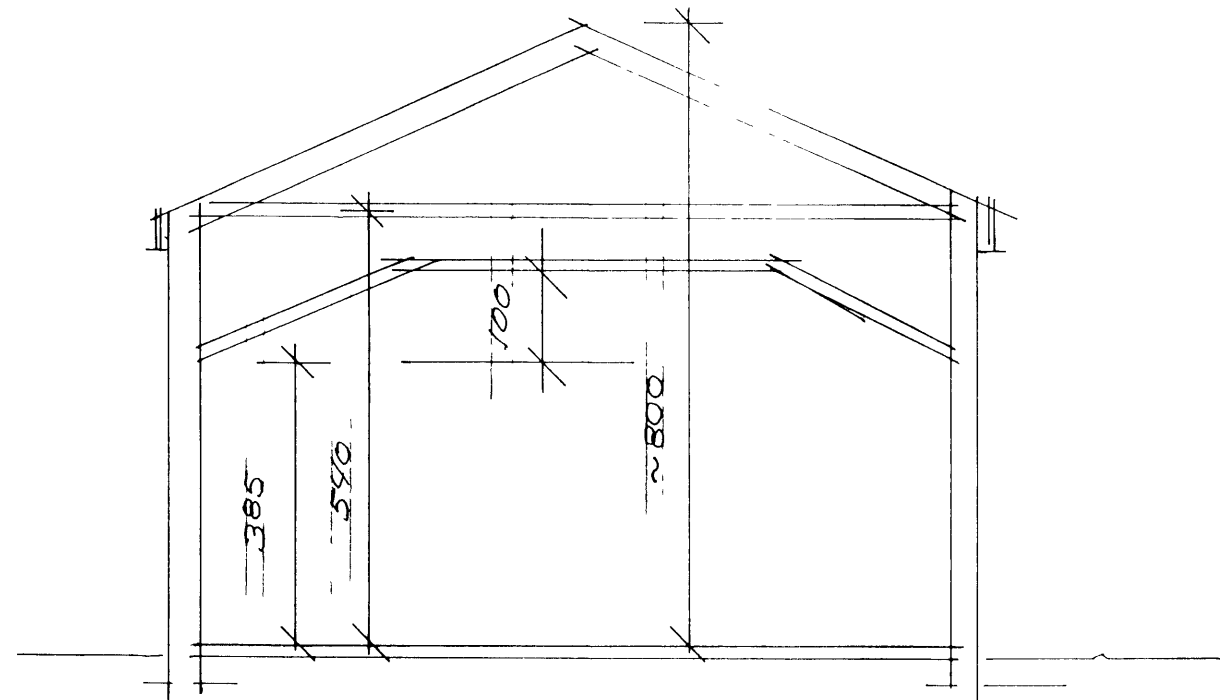


DVERSÍÐ 1:100


STÆÐIÐ:	NRITO m <sup>2</sup>	DRÖTTO m <sup>2</sup>	ÞÝMÁL m <sup>3</sup>
KJALLARI	608	694	1353
1 HÆÐ	2508	2558	10523
2 HÆÐ	480	512	1459
ÞAÐ			4070
SÁHT	3596 m <sup>2</sup>	3762 m <sup>2</sup>	1793.1 m <sup>3</sup>

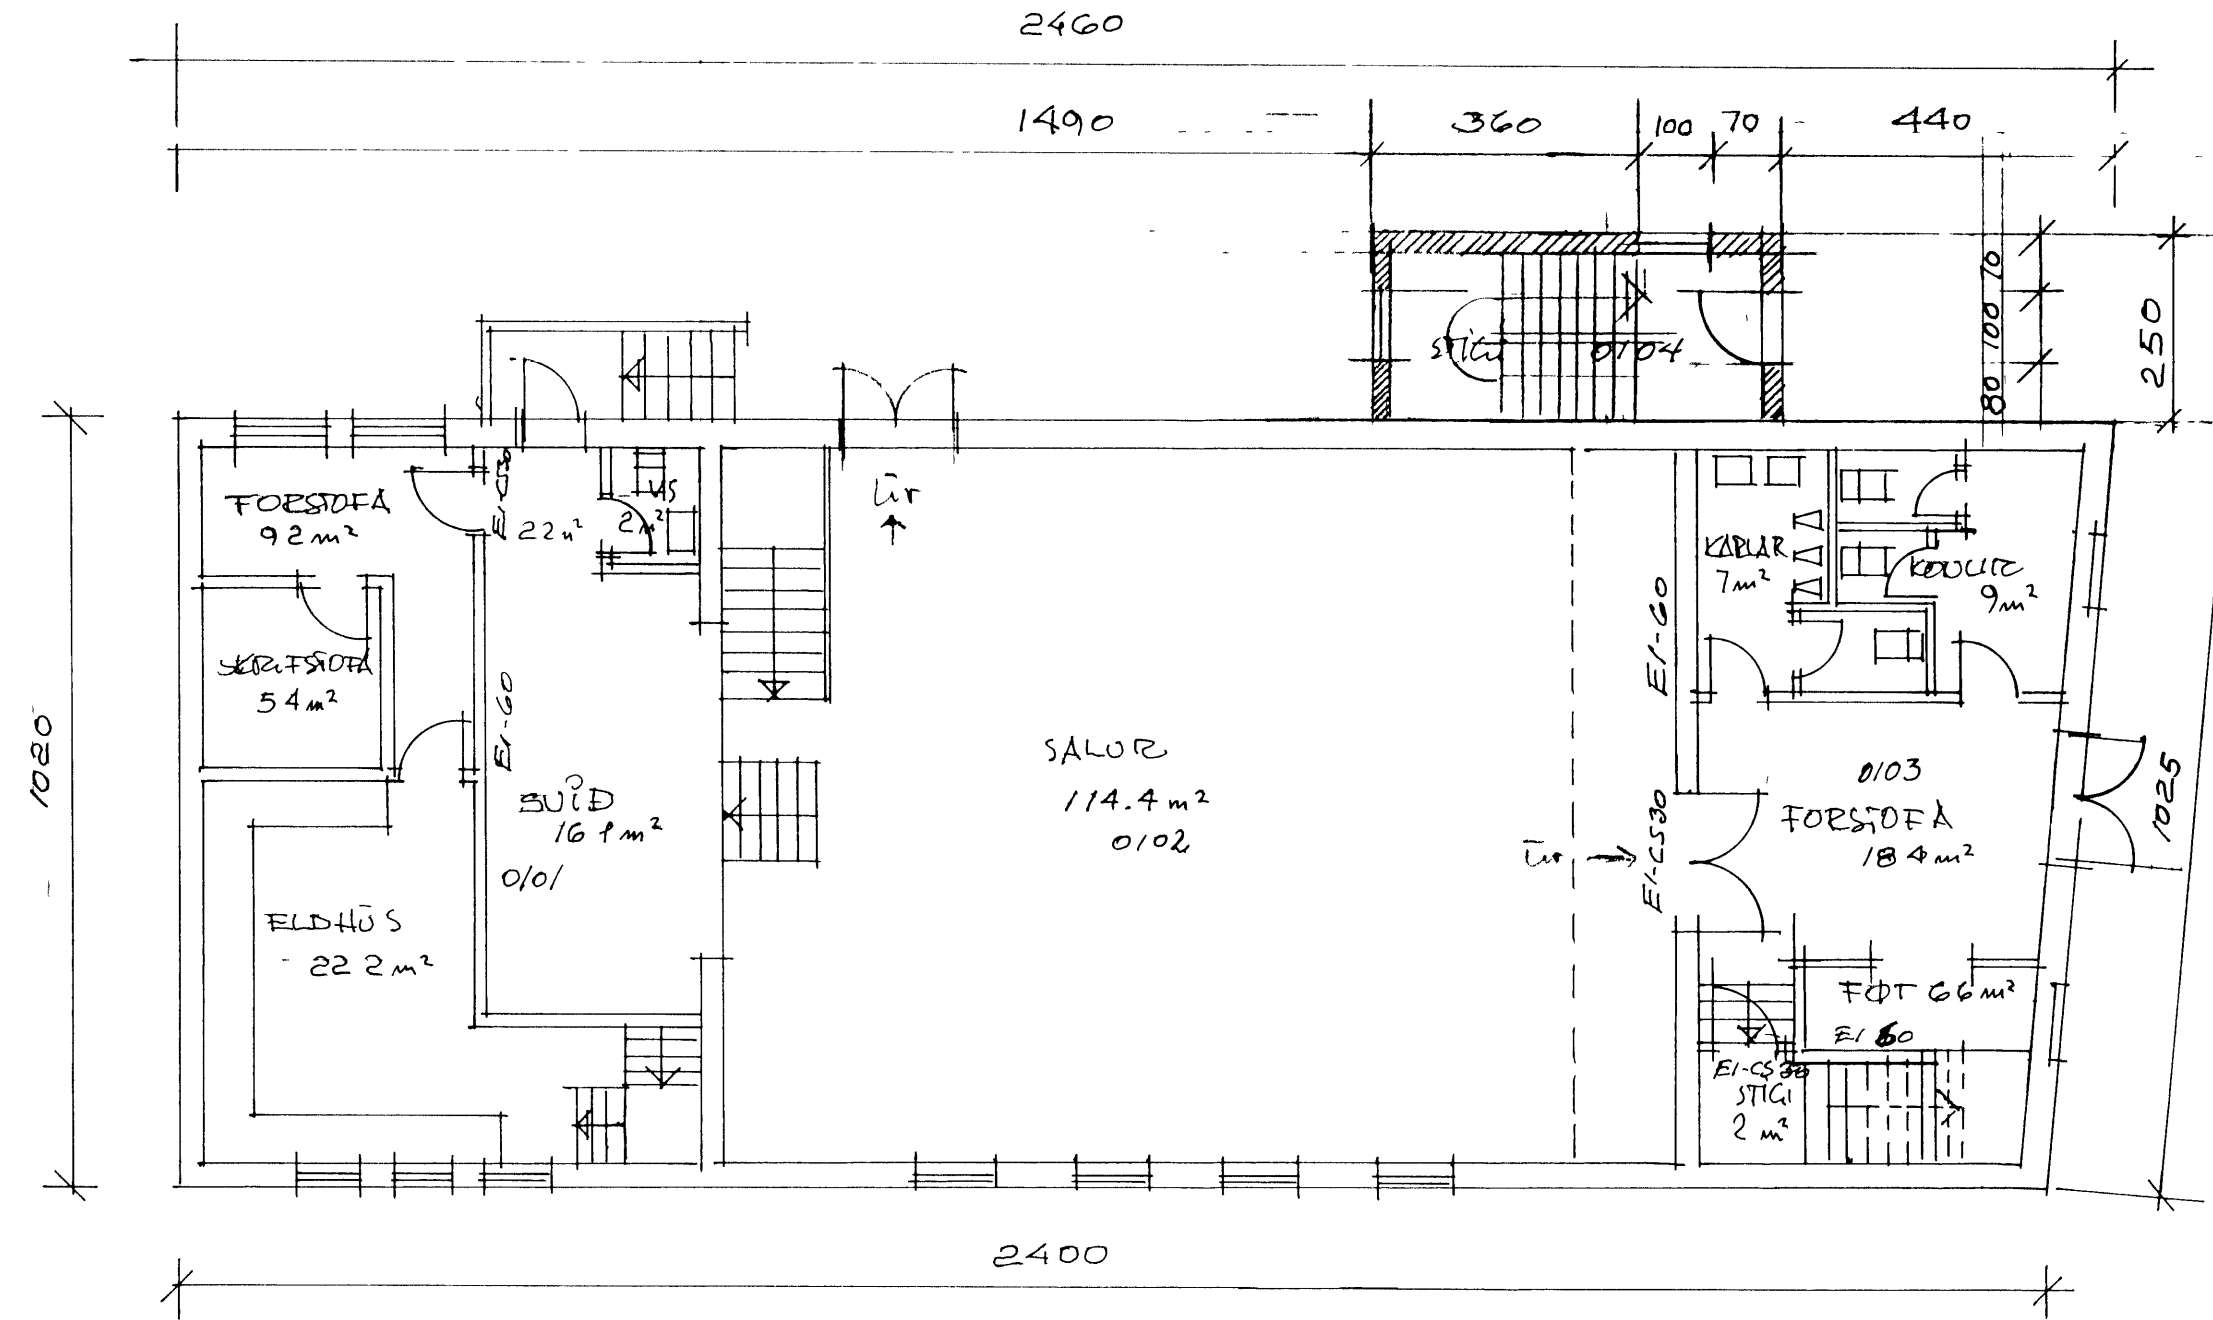

GRUNNHYND 1 HÆÐ

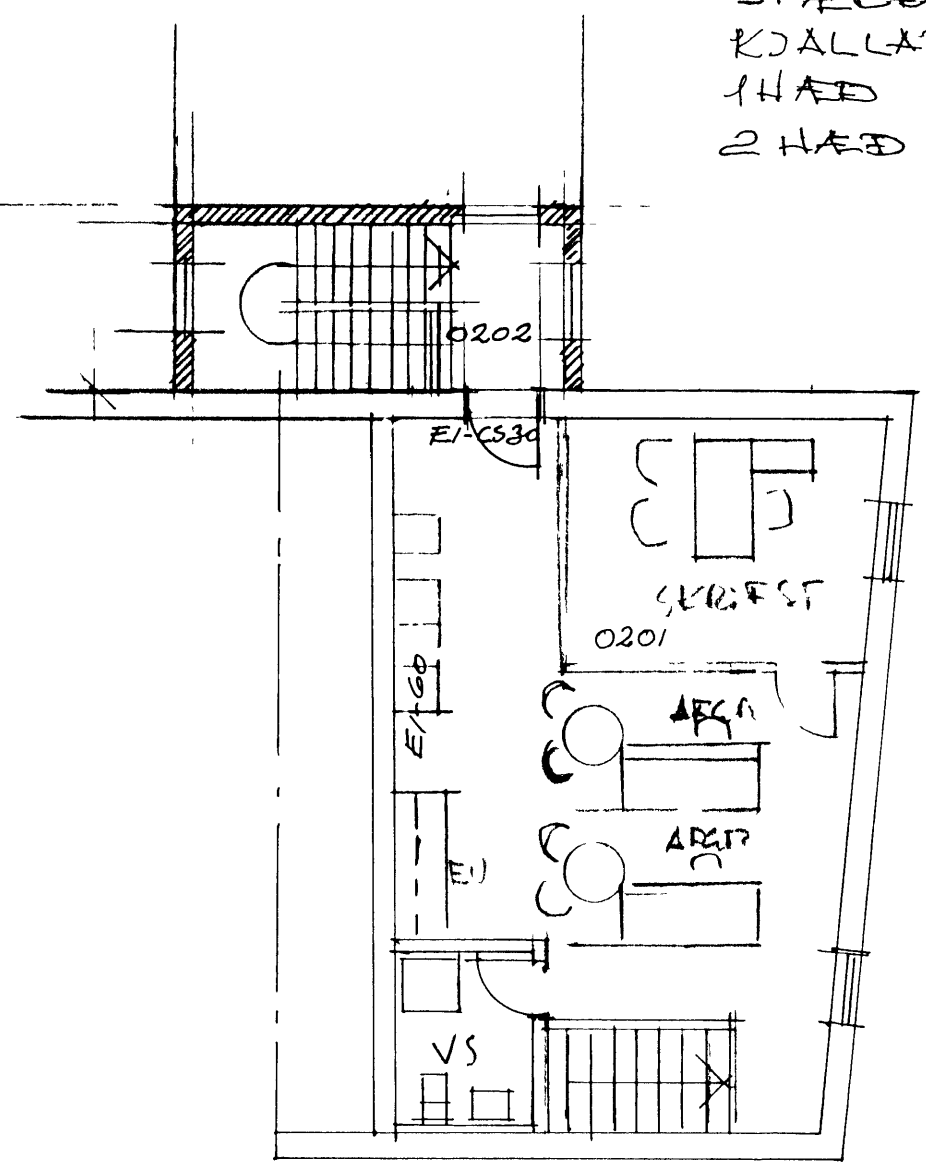

GRUNNHYND 2. HÆÐ 1:100

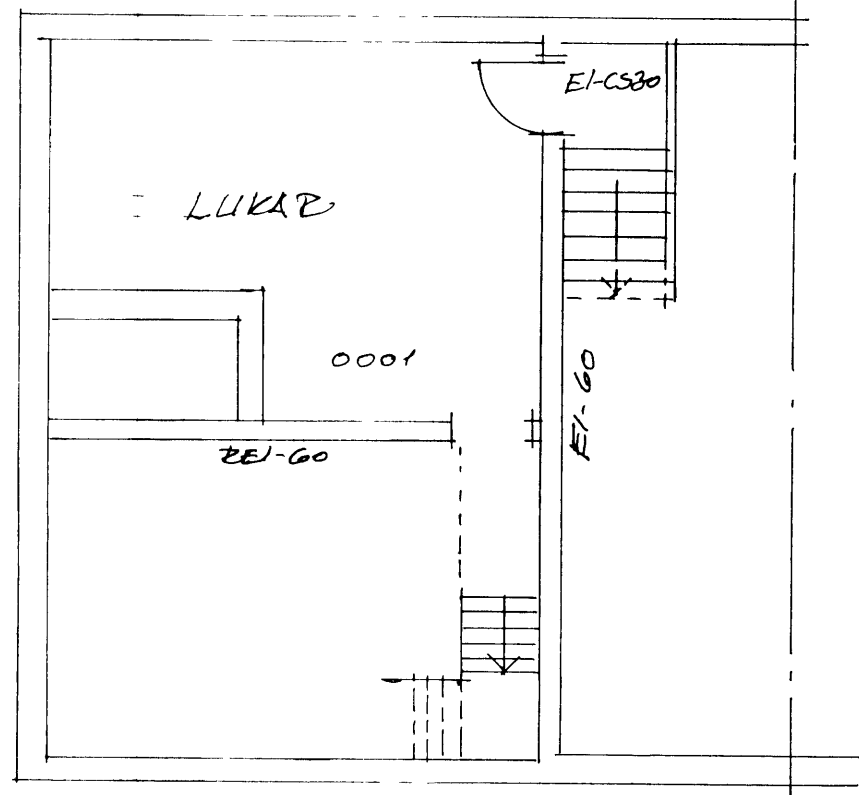

GRUNNHYND KJALLARI 1:100

A LEBR APRIL 2003 STJÓLA STJÓLAHUS  
 D LEBR FARA STJÓLAHUS SUÐRAN  
 NYTT STJÓLAHUS VESTAN VÍÐ HUSIÐ - SKRIFSTOFA Á 2. HÆÐ  
 GRUNNHYNDIR KJALLARI, 1 HÆÐ OG 2 HÆÐ LÁNGSÍÐ, DVERSÍÐ  
 FEBRÚAR 2003 HÁLIKUARDI 1:100 TEIKN NR 100, ÞHÁL 0216  
 TEIKNISTOFA PZ ehf KIRKJUVEGI 23 VESTMANNAEYJUM