


BAEPPID 1:100

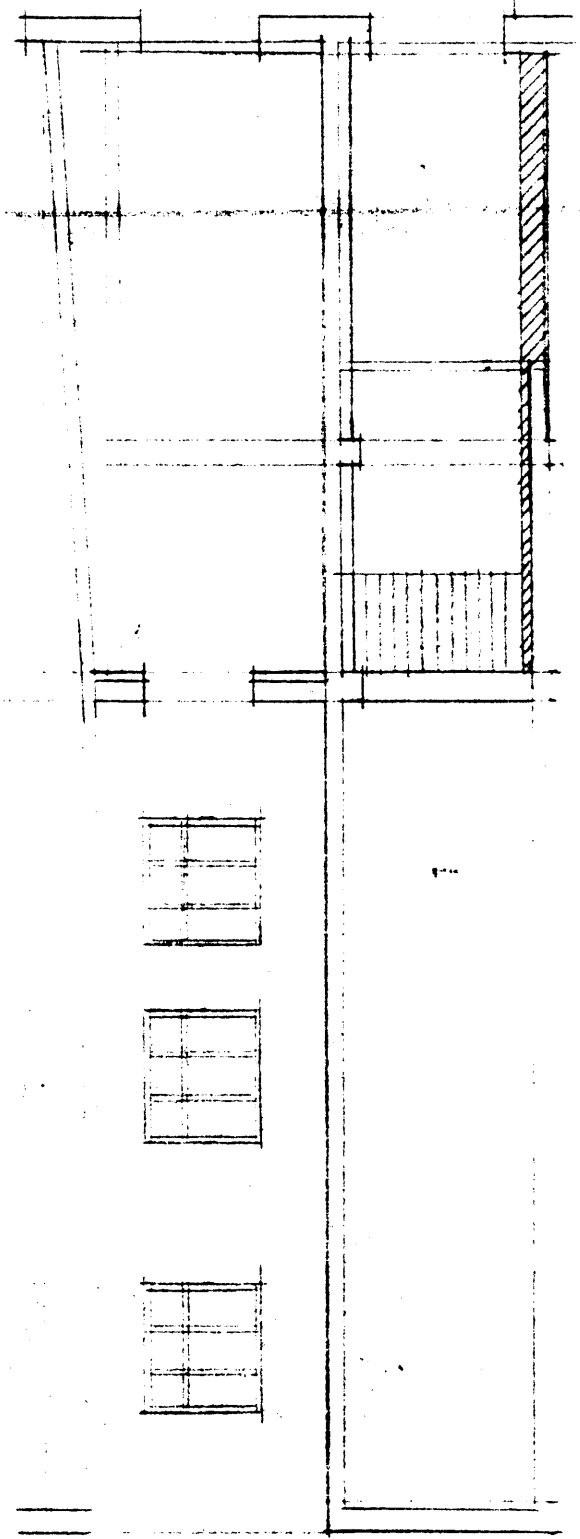

BYGGINGAVRÆTTIRIÐ | VEÐLIMANINGARMAN

*[Handwritten signature]*  
12. FEBR 2003

SMÁDYKKI VE BYGGINGAVRÆTTIRIÐ

BYGGINGAVRÆTTIRIÐ | VEÐLIMANINGARMAN

*[Handwritten signature]*  
14. 5. 89

SMÁDYKKI | BYGGINGAVRÆTTIRIÐ