




GRUNNMYND 1:100 2 HED

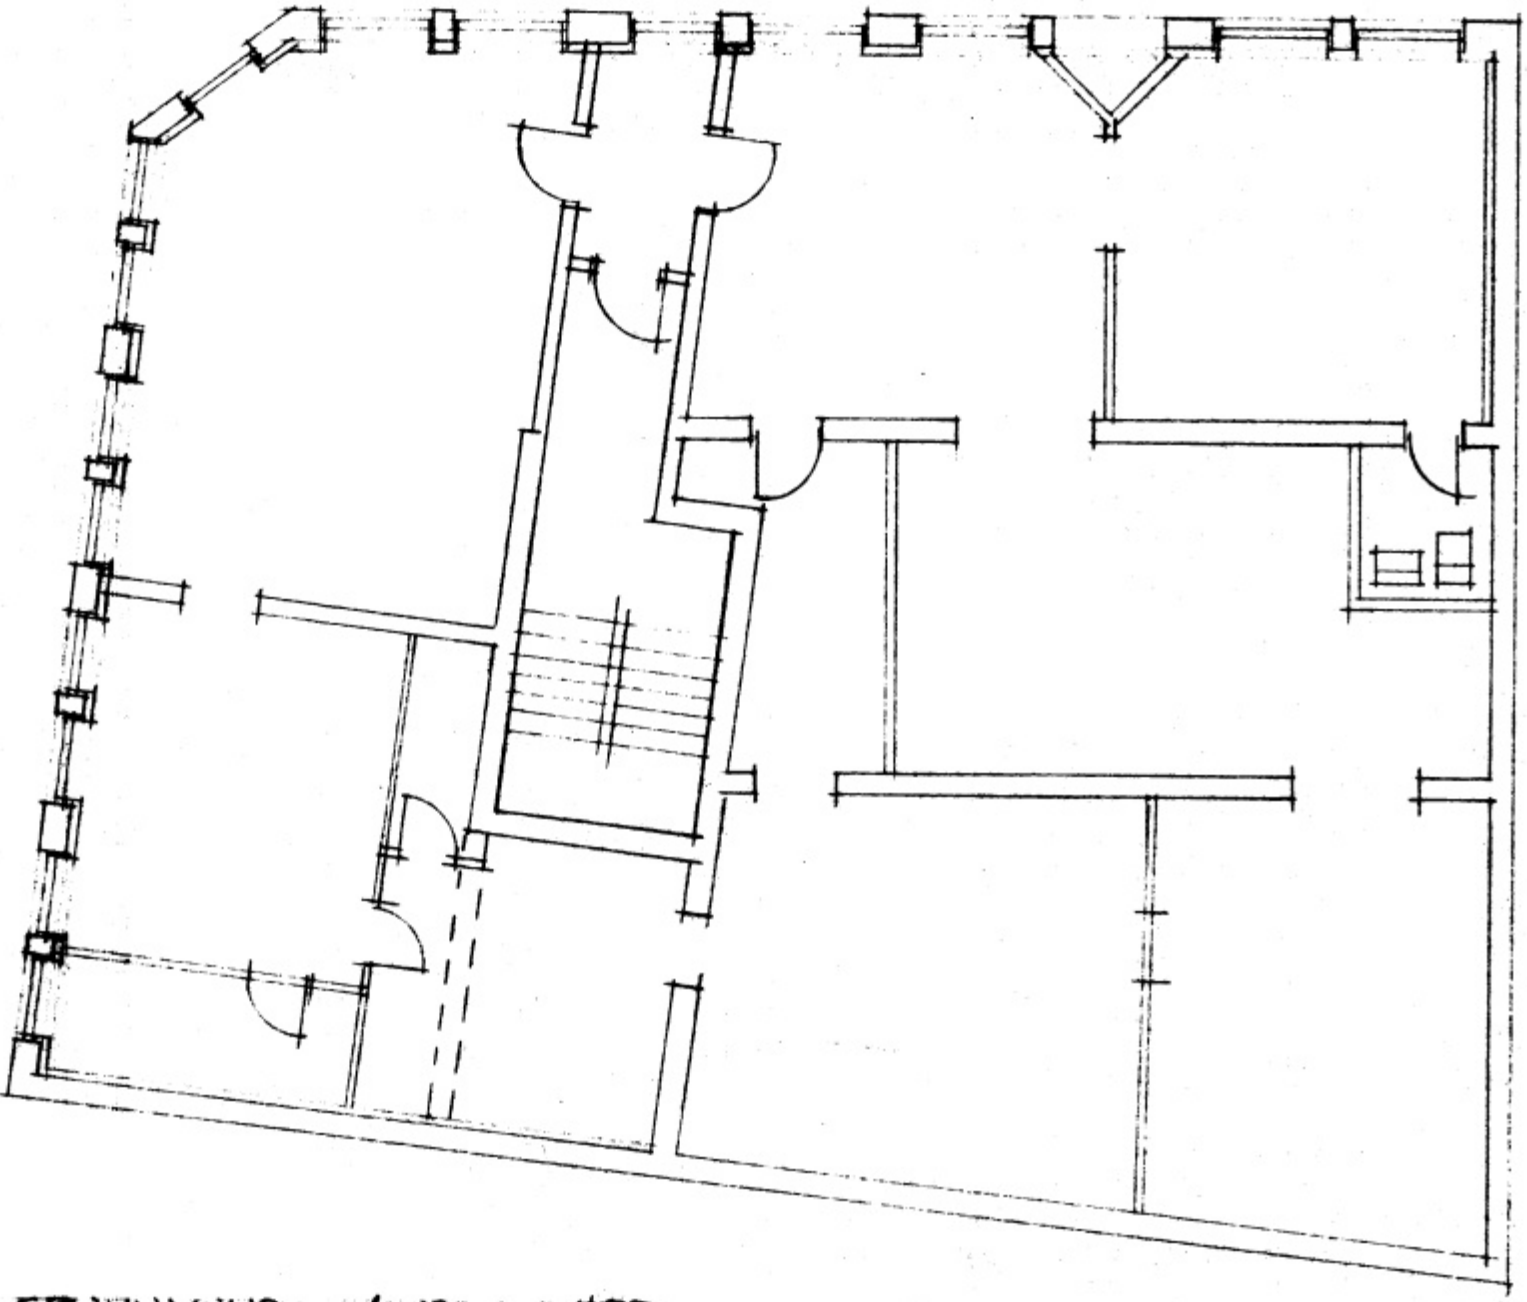


GRUNNMYND 1:100 1 HED

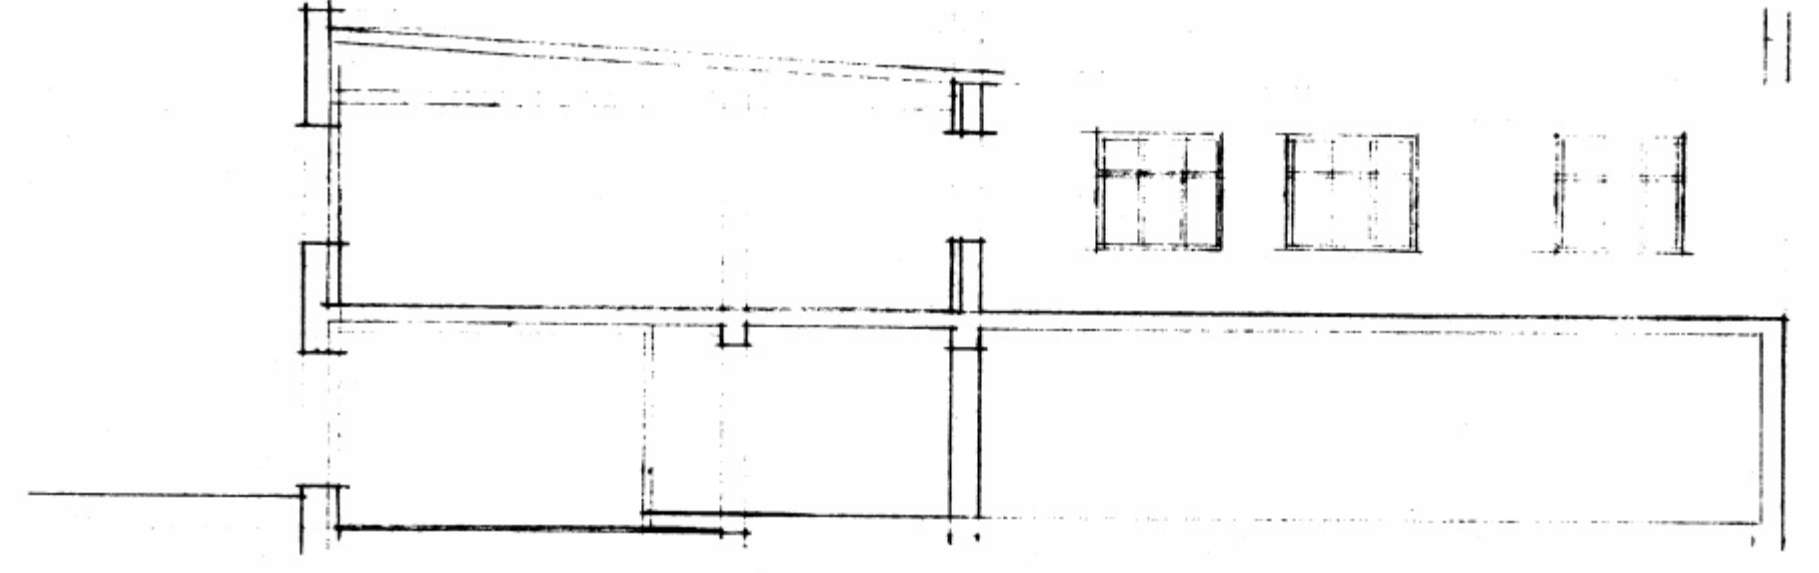

DYERSUÐ 1:100

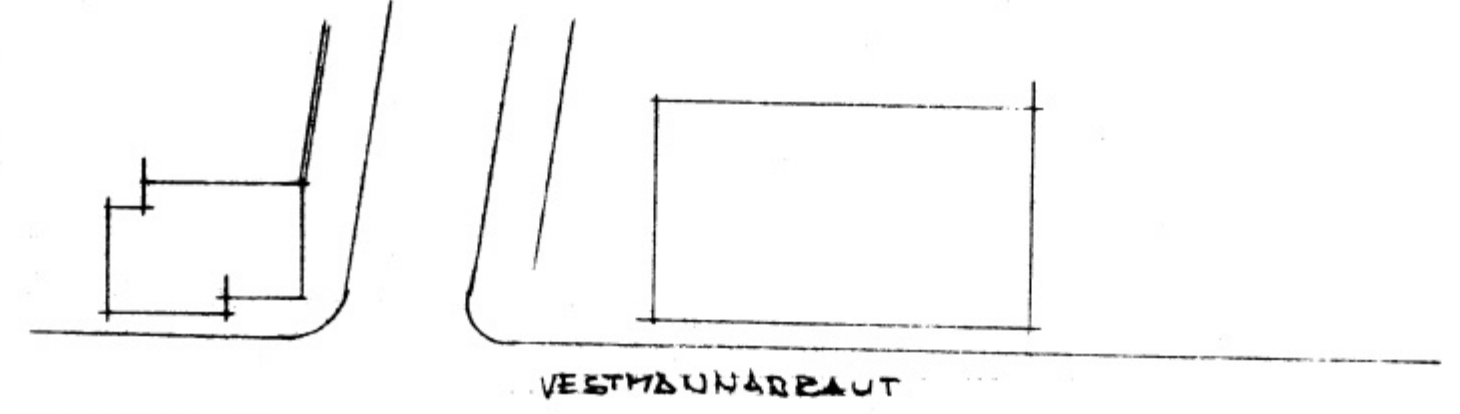

VESTMUNARBAUT

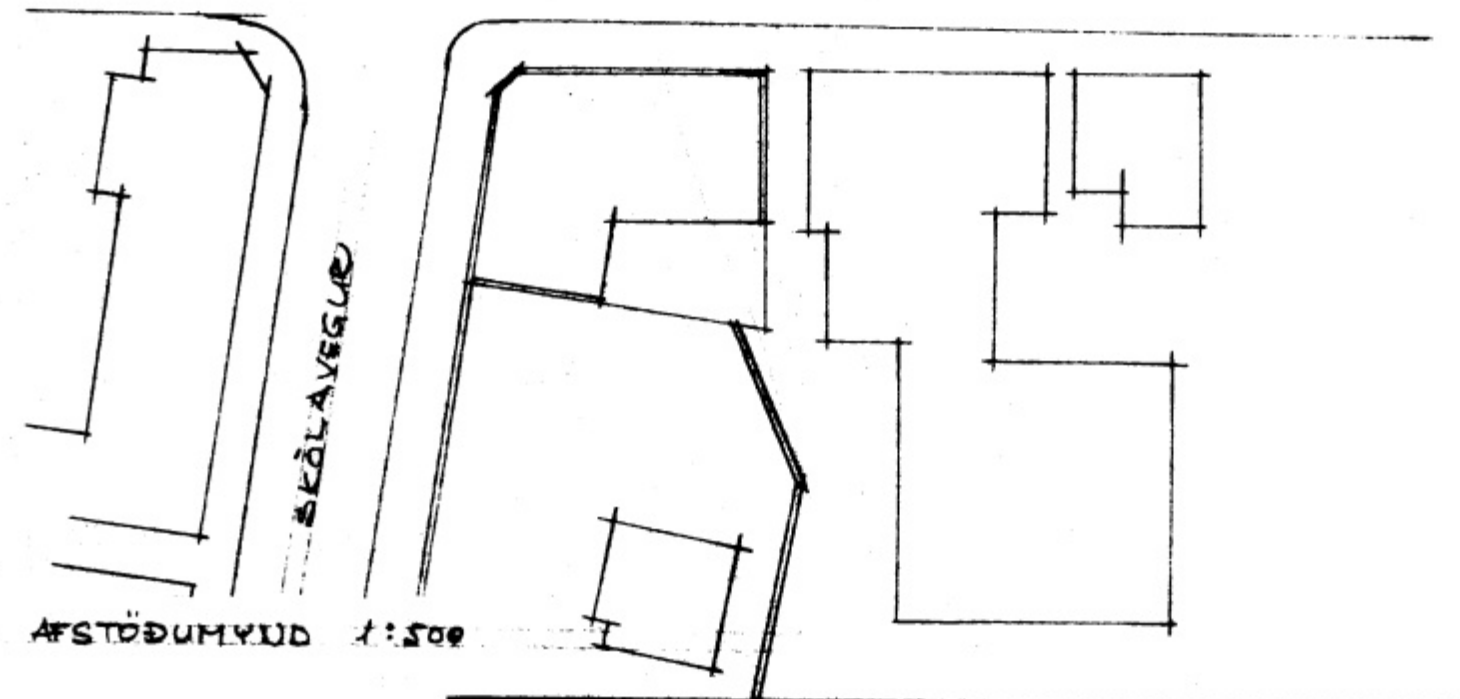

AFSTÖÐUMYND 1:100

SAMPYKKT | BYGGINGAERND
 14.2.86
 BYGGINGAFULLTRUÐINN | VESTMANNAYJUM
Sally Haldrup

F			VERK SKÓLAVEGUR 1 VESTMANNAYJUM
E			GRUNNMYND 1 & 2. HED
D			DYERSUÐ & AFSTÖÐUMYND
C			UPPHÆLING
B			
A			
BR.	DAGS.	BREYTING	TEIKN. NR. 1 AF 8543
PÁLL ZÓPHONIÁSSON			HANNAÐ P.Z. TEIÐAÐ
BYGGINGATÆKNIFRÁHNDI KIRKJUVEGI 23 - 101 2711 900 VESTMANNAYJUM			KYRAM 1:100 OG 1:500
			DAGS. OKT 19 85