


5708

SAMPYKKT I BYGGINGARFRÖÐ

15-11-95

BYGGINGARFULLTRÖNN I VESTMANNNAEYJUM

*[Handwritten signature]*

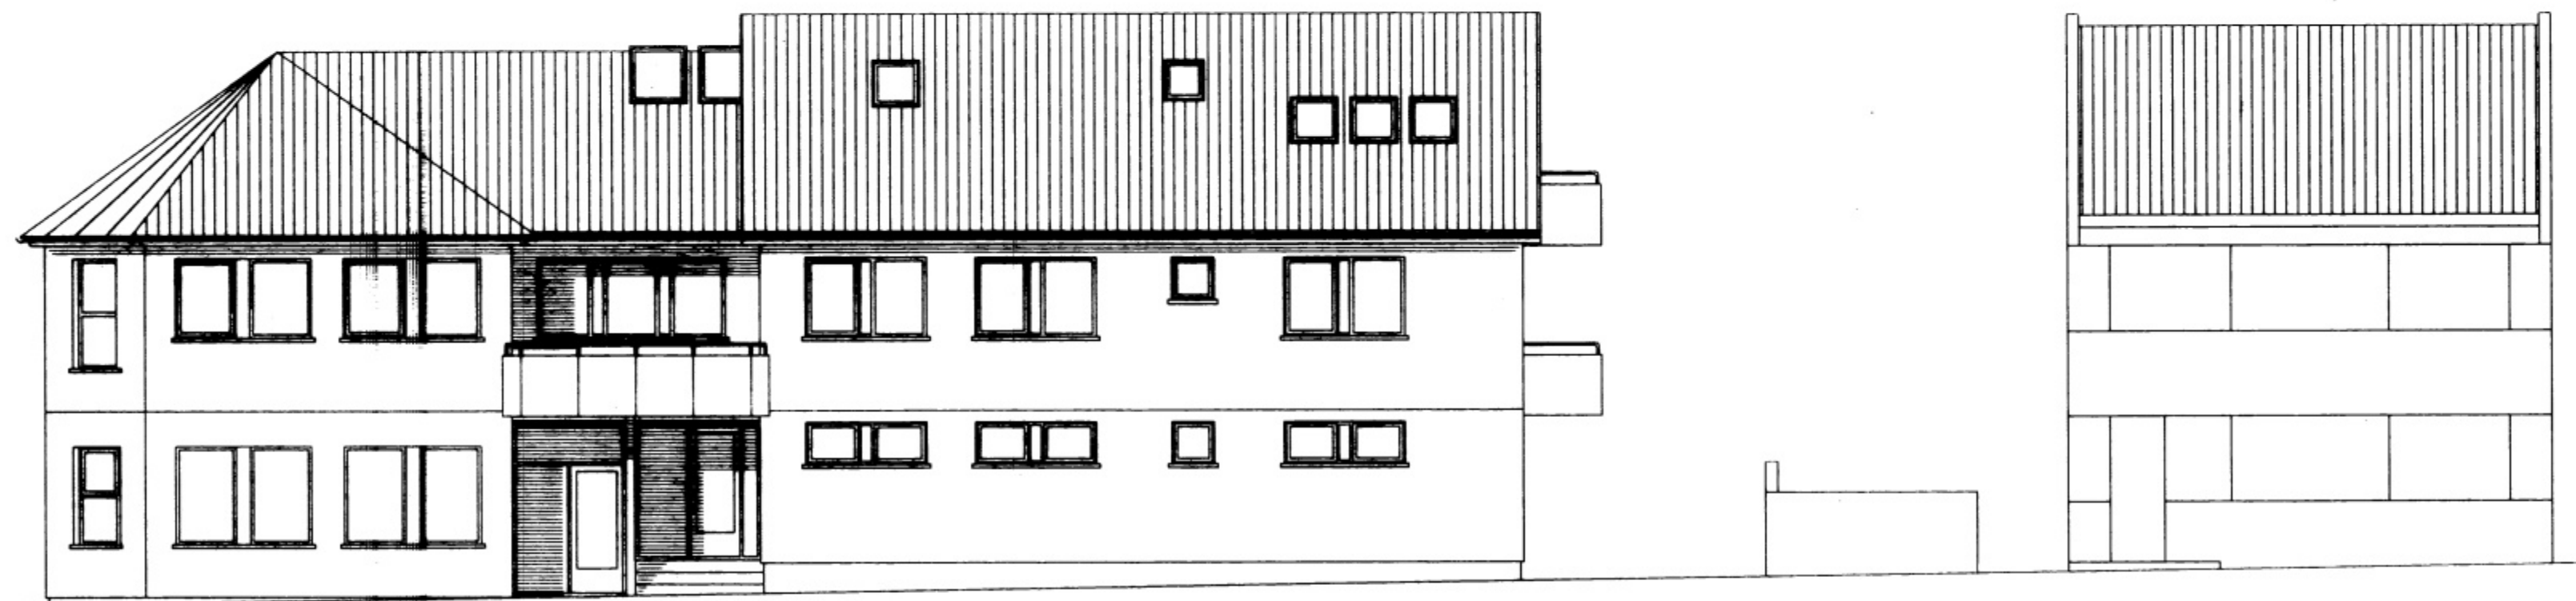


NORÐURHLID M=1:100



VESTURHLID M=1:100



SUDURHLID M=1:100

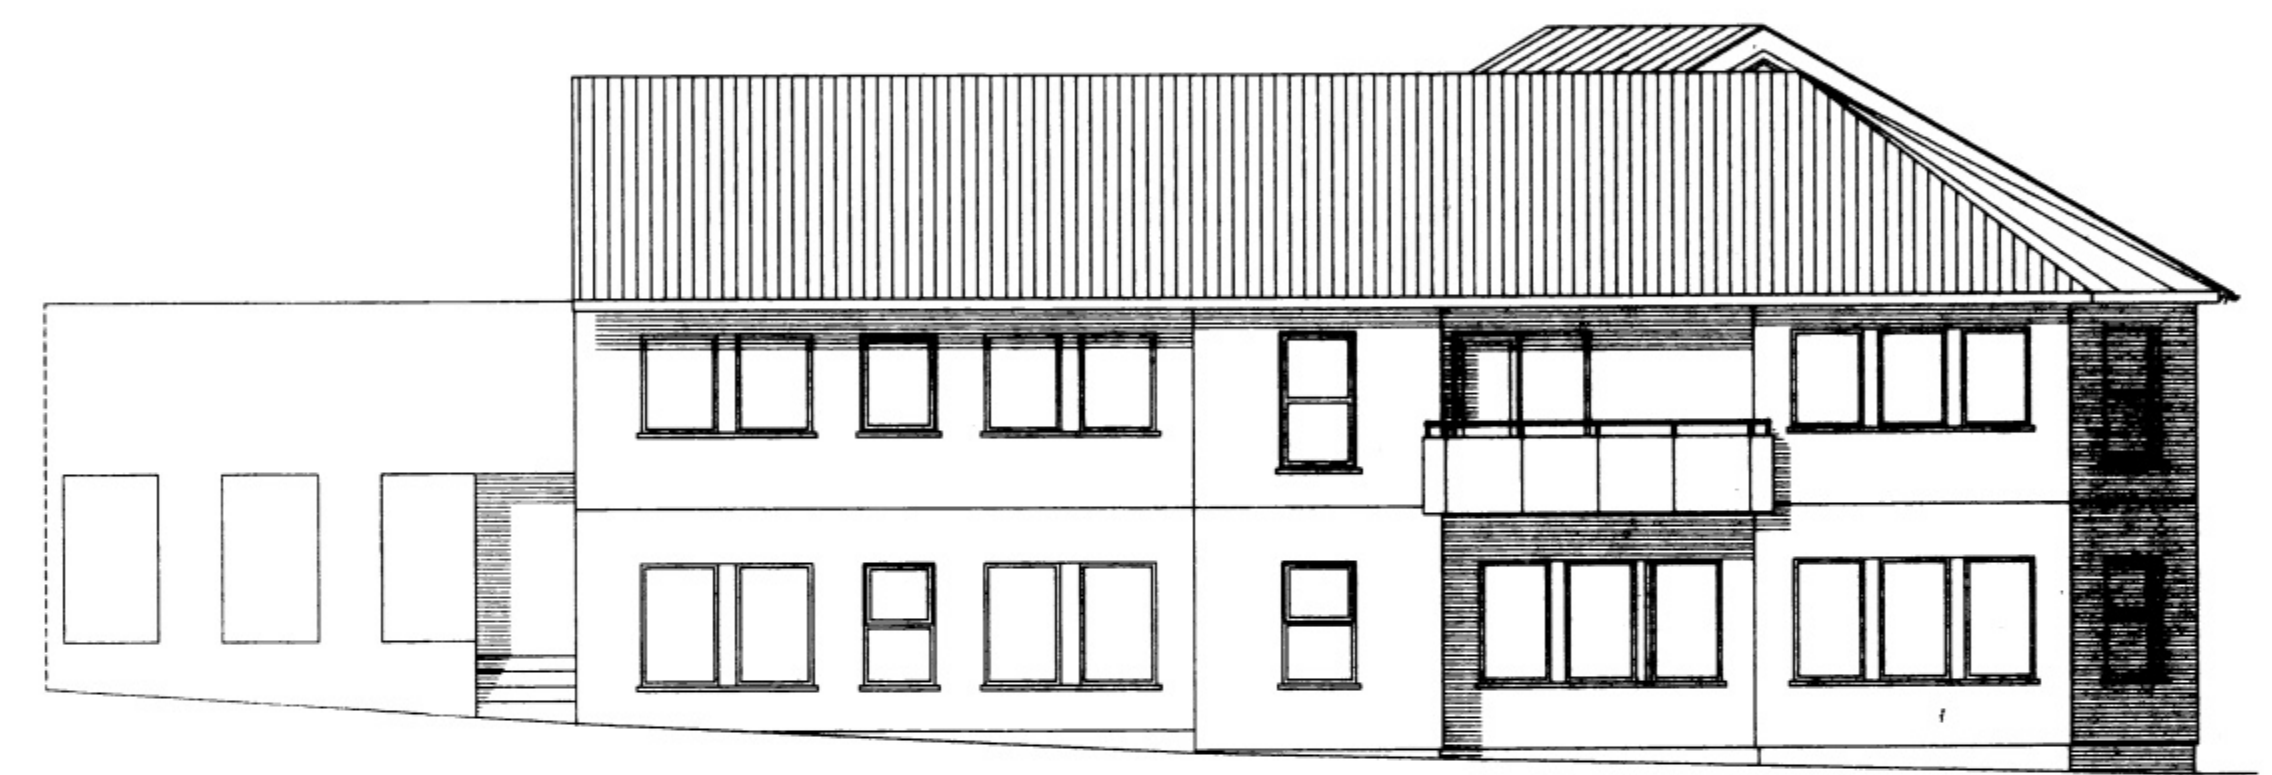

AUSTURHLID M=1:100

breyting A GLUGGAR	breyting C	verkefni: SKÓLAVEGUR 2 VESTMANNNAEYJUM	PÁLL ZÓPHÓNÍASSON TEIKNISTOFA	verk nr. 9542	dags. SEPT. 95
breyting B ÞAKGLUGGAR	breyting D	verkefni: VIÐBYGGING ÚTLIT OG SNIÐ	RÁÐGJAFAVEKFRÆÐIÞJÓNUSTA F.R.V. KIRKJUVEGI 23 900 VESTMANNNAEYJUM. SÍMI 98-12711, 12239 TELEFAX 98-13076		breyting MARS. 96
malkv. 1:100	teikn. EA	þannað PZ		teikn. nr. 103B	