




FRÁGANGUR Á ÞAKI Á SÓLHÚSI M=1:10

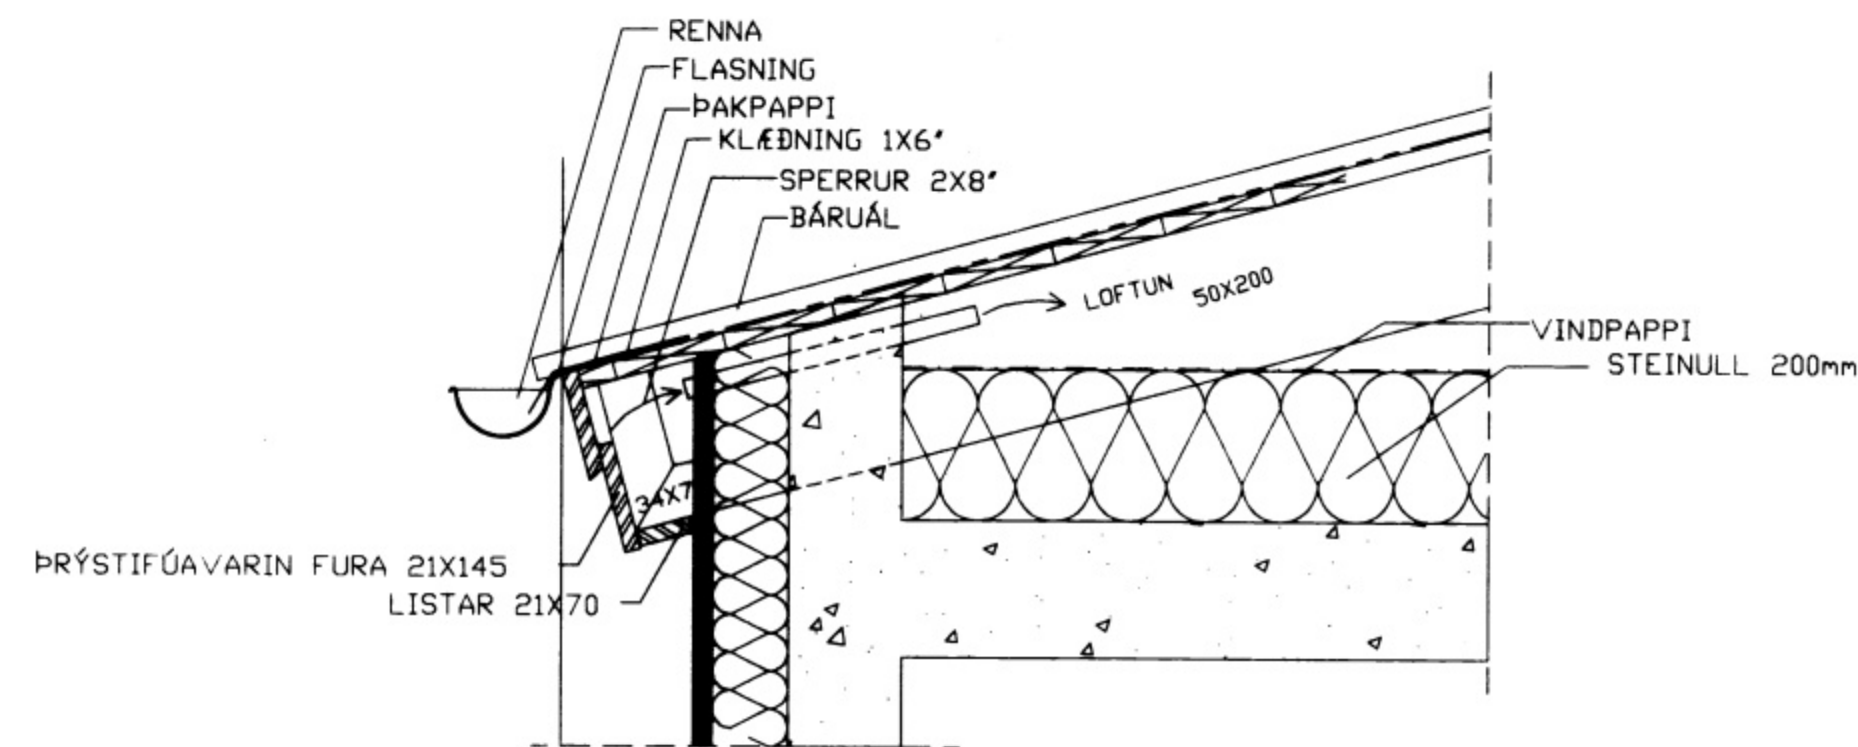


FRÁGANGUR Á ÞAKASSA VIÐ ANDDYRI M=1:10

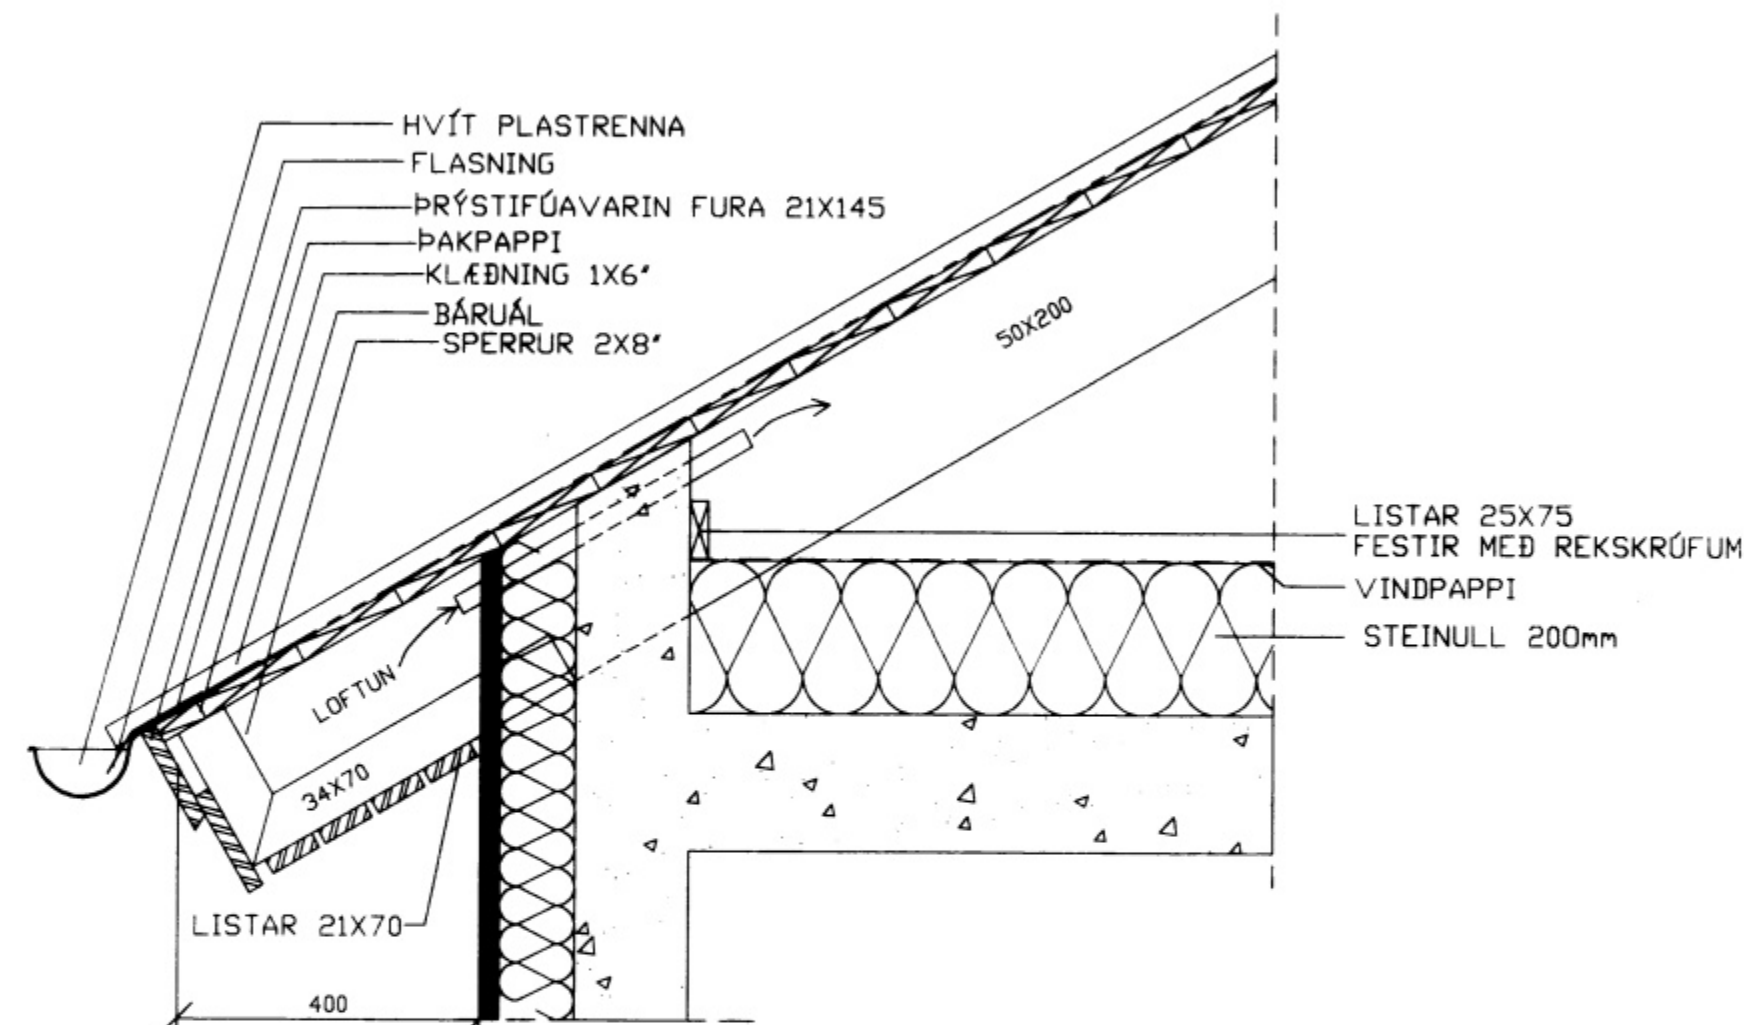

FRÁGANGUR Á ÞAKASSA M=1:10

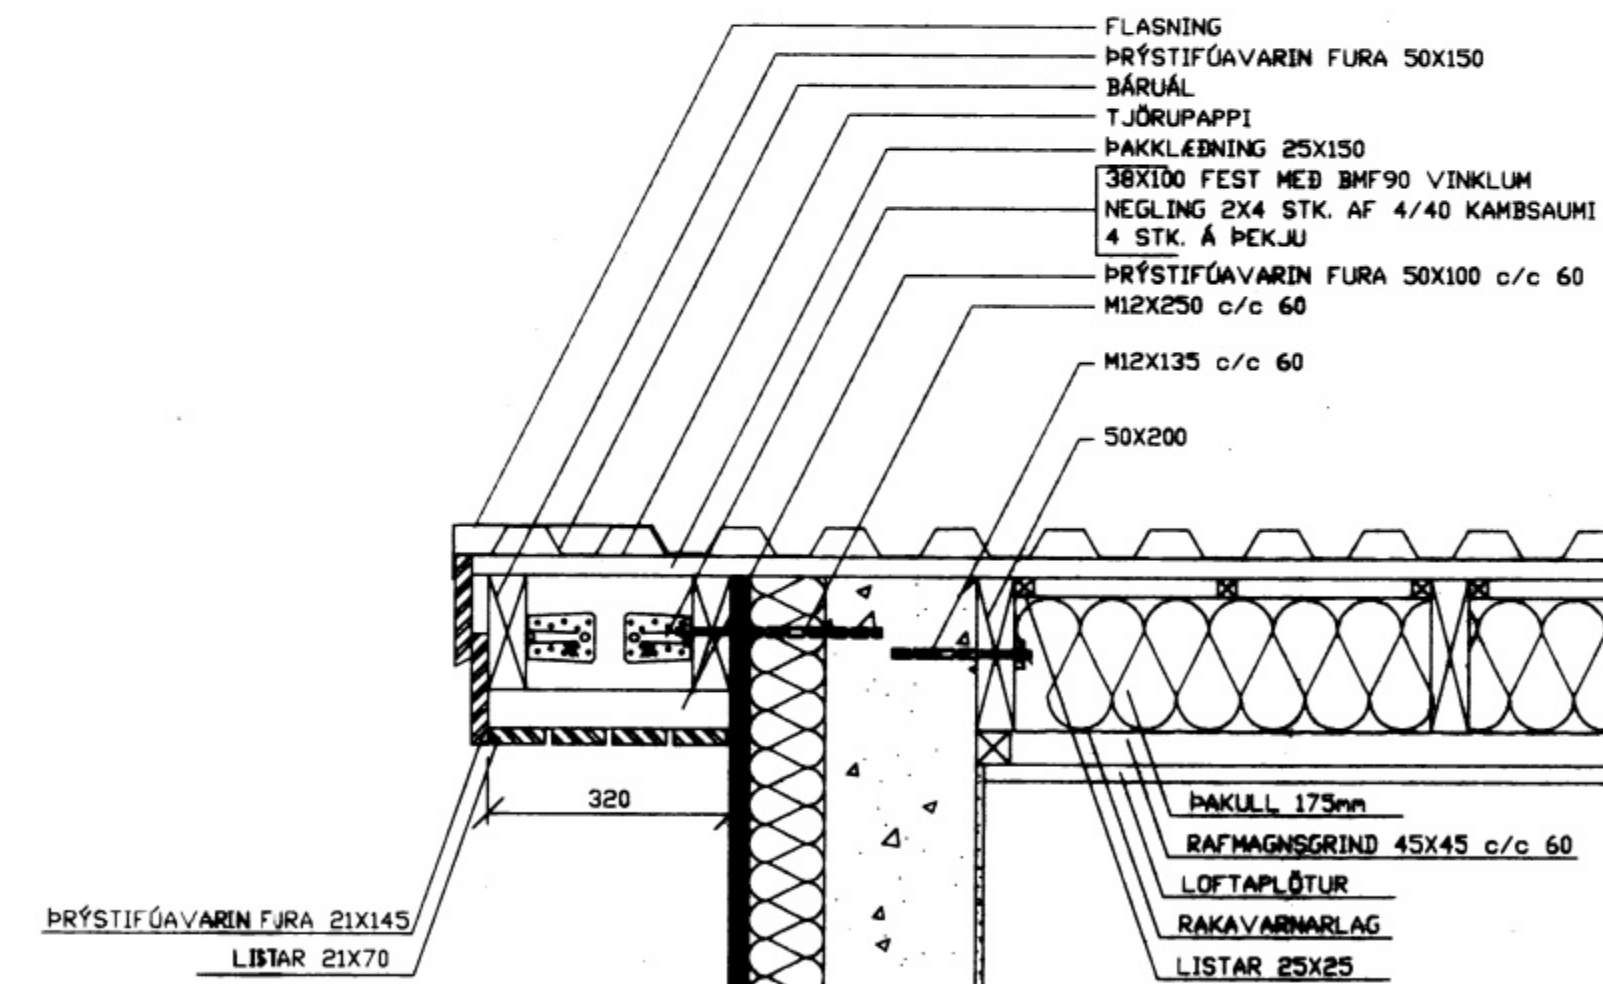

FRÁGANGUR Á ÞAKSKEGGI M=1:10

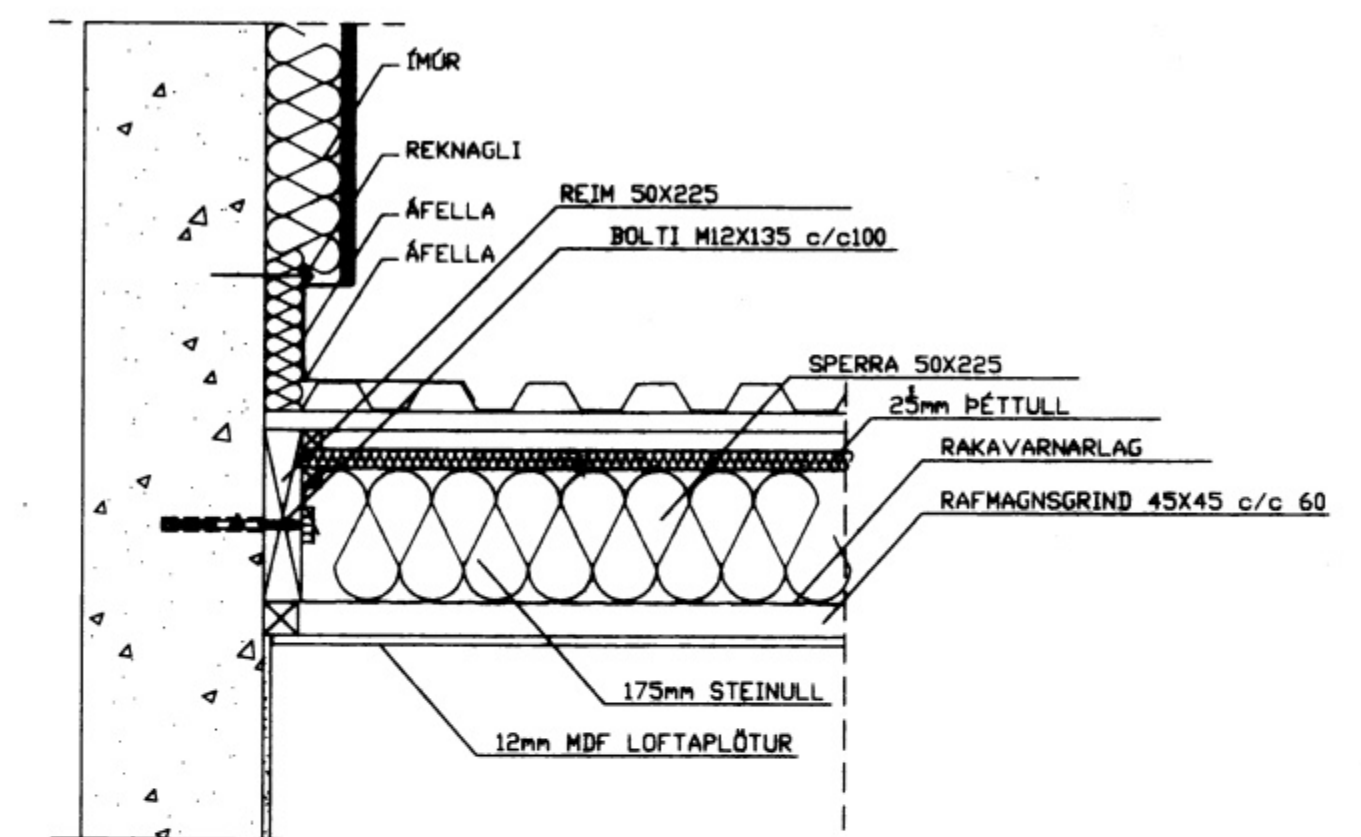

FRÁGANGUR Á ÞAKI VIÐ TENGIÐ. M=1:10

breyting A	breyting C	verkefni: SKÓLAVEGUR 2 VESTMANNAEYJUM	PÁLL ZÓPHÓNÍASSON TEIKNISTOFA	verk nr. 9542	dags. FEB. 96
breyting B	breyting D	verkefni: FRÁGANGUR Á ÞAKI OG ANDDYRI	RÁÐGJAFAVEKFRÉÐIÐJÓNUSTA F.R.V.		breyting
málkv. 1:10	teikn. FA hannað PZ		KIRKJUVEGI 23 900 VESTMANNAEYJUM.	teikn. nr. 108	
			SÍMI 98-12711, 12239 TELEFAX 98-13076		