breyting B	breyting D	verkefni	VIÐBYGGING SKÝRINGAR VIÐ JÁRNBENDINGU OG STEYPU.	RÁÐGJAFAVERKFRÆÐIÞJÓNUSTA F.R.V. KIRKJUVEGI 23 900 VESTMANNAEYJUM. SÍMI 98-12711, 12239 TELEFAX 98-73076	teikn. nr. 200	breyting

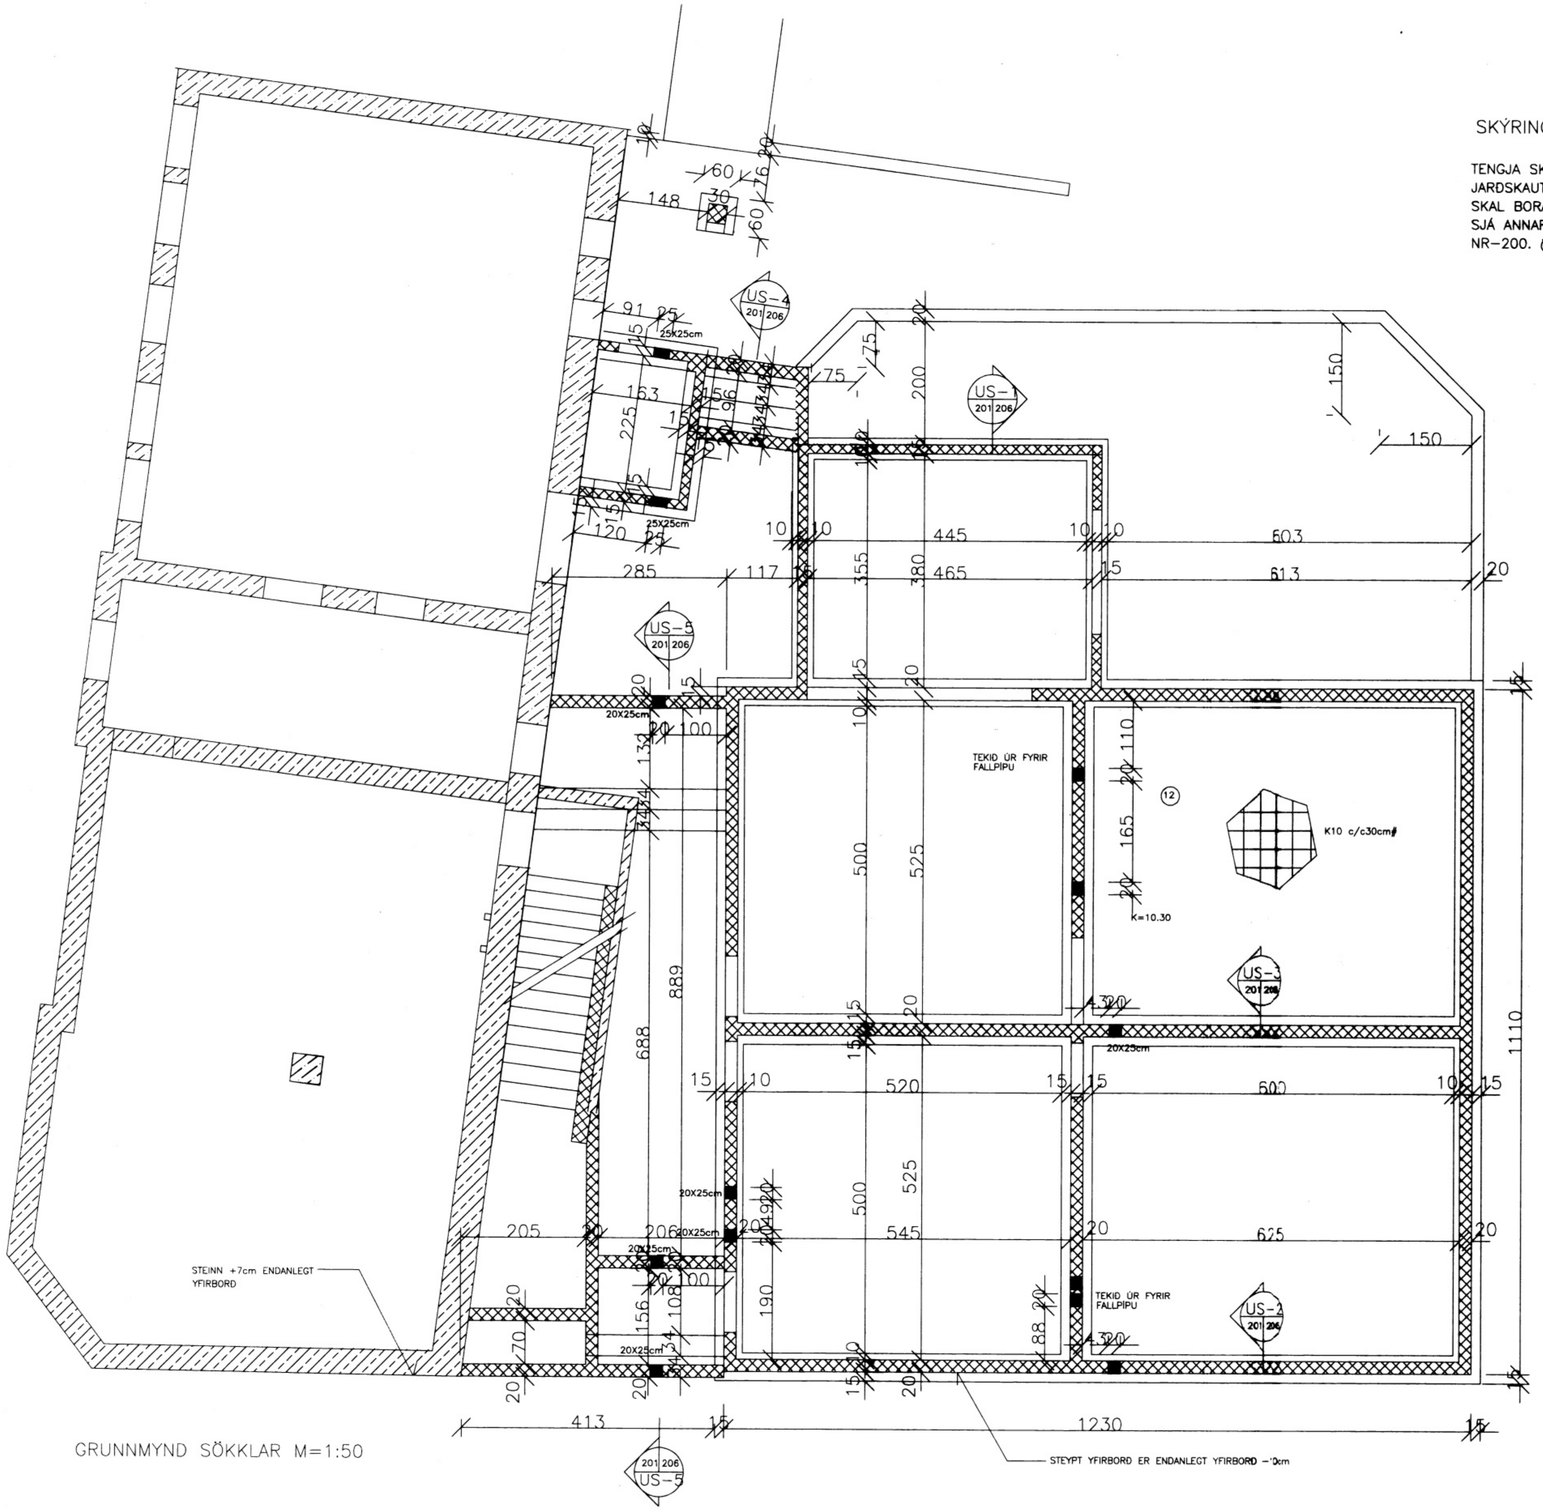

GRUNNMYND SÖKKLAR M=1:50

SKÝRINGAR

TENGJA SKAL JÁRNAGRIND SAMAN ALLAN HRINGINN VEGNA JARÐSKAUTS. ÞAR SEM NÝJIR SÖKKLAR KOMA AÐ GÖMLUM SKAL BORA FYRIR TENGIJÁRNUM SBR JÁRN Í NÝJUM SÖKKLUM. SJÁ ANNARS SKÝRINGARBLAÐ FYRIR JÁRNBENTA STEINSTEYPU NR-200. ÖLL GÖT Í SÖKKLUM ERU 25CM Á HÆÐ.

breyting						
breyting A	breyting C	verkheiti	SKÓLAVEGUR 2 VESTMANNAEYJUM	PÁLL ZÓPHÓNÍASSON TEIKNISTOFA	verk nr. 9542	dags. jgn. 96
breyting B	breyting D	verkefni	GRUNNMYND SÖKKLAR	RÁÐGJAFAVERKFRÆÐIÞJÓNUSTA F.R.V.		