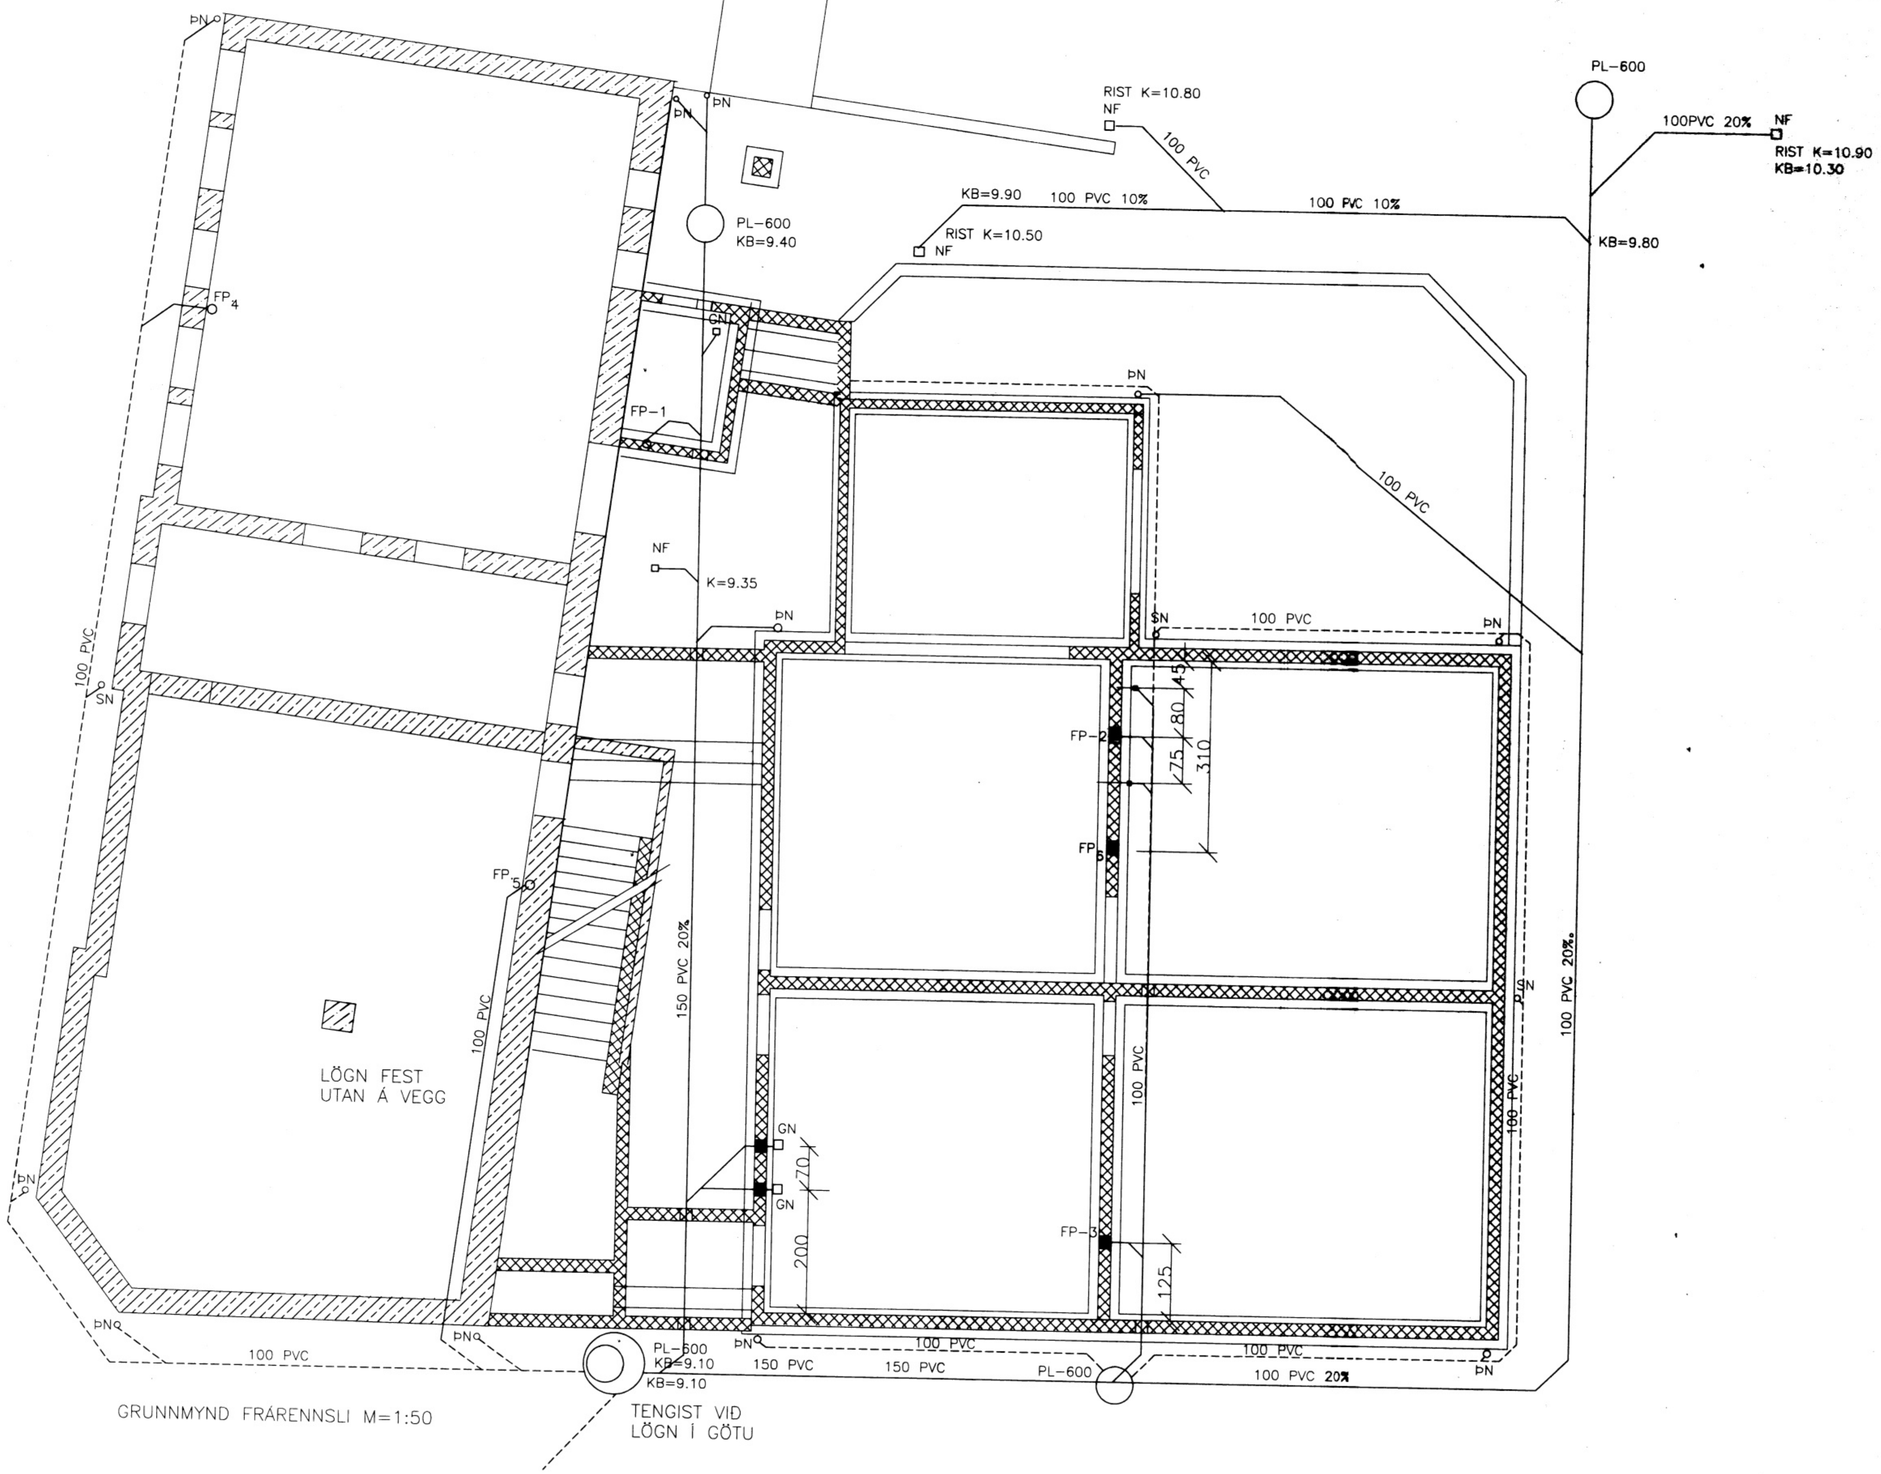

GRUNNMYND FRÁRENNSLI M=1:50

TENGIST VIÐ
LÖGN Í GÖTU

breyting					
breyting A	breyting C	verkheiti	SKÓLAVEGUR 2 VESTMANNAEYJUM	PÁLL ZÓPHÓNÍASSON TEIKNISTOFA SÍMI 481-2711, -2239 TELEFAX 481-3076	teikn. nr. 300