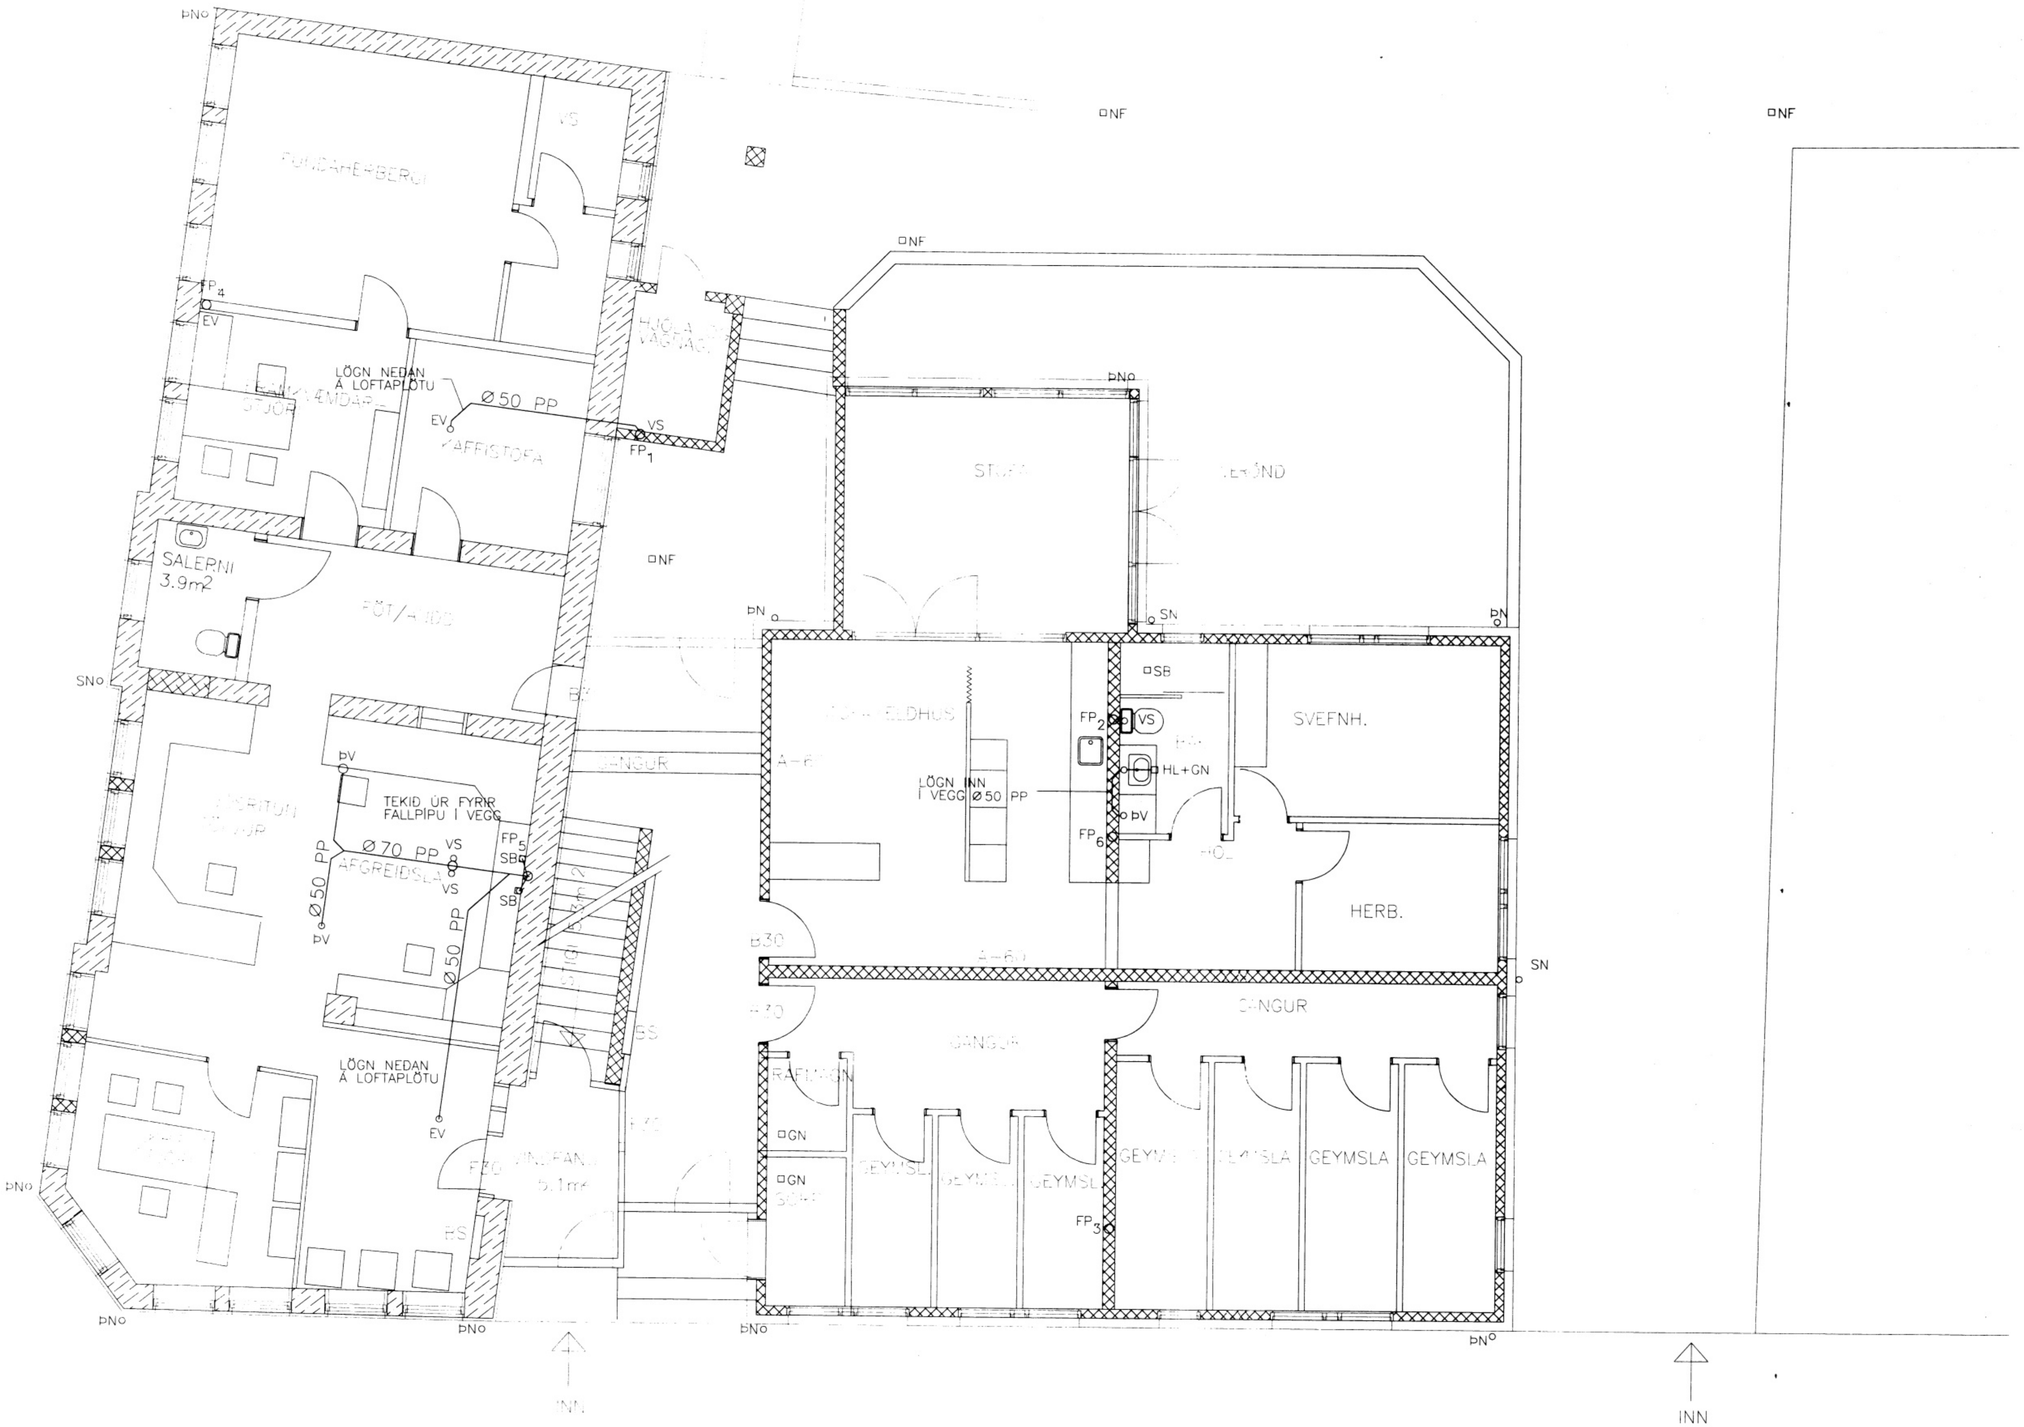

GRUNNMYND 1. HÆÐ

breyting					
breyting A		breyting C	verkheiti SKÓLAVEGUR 2 VESTMANNAEYJUM	PÁLL ZÓPHÓNÍASSON TEIKNISTOFA RÁÐGJAFAVERKFRÆÐIÞJÓNUSTA F.R.V. KIRKJUVEGI 23 900 VESTMANNAEYJUM. SÍMI 98-12711, 12239 TELEFAX 98-13076	verk nr. 9542 / dags. FEB. 96
breyting B		breyting D	verkefni GRUNNMYND 1 HÆÐ FRÁRENNSLI		teikn. nr. 302 / breyting
mælikv. 1:50	teikn. EA/BB	hannað BB			