

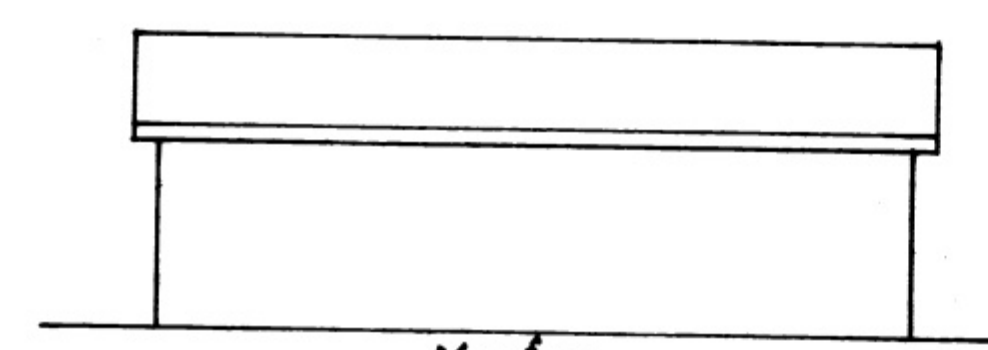
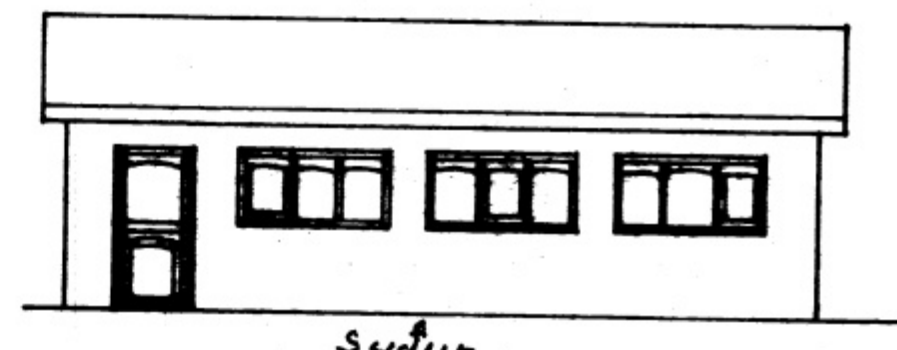
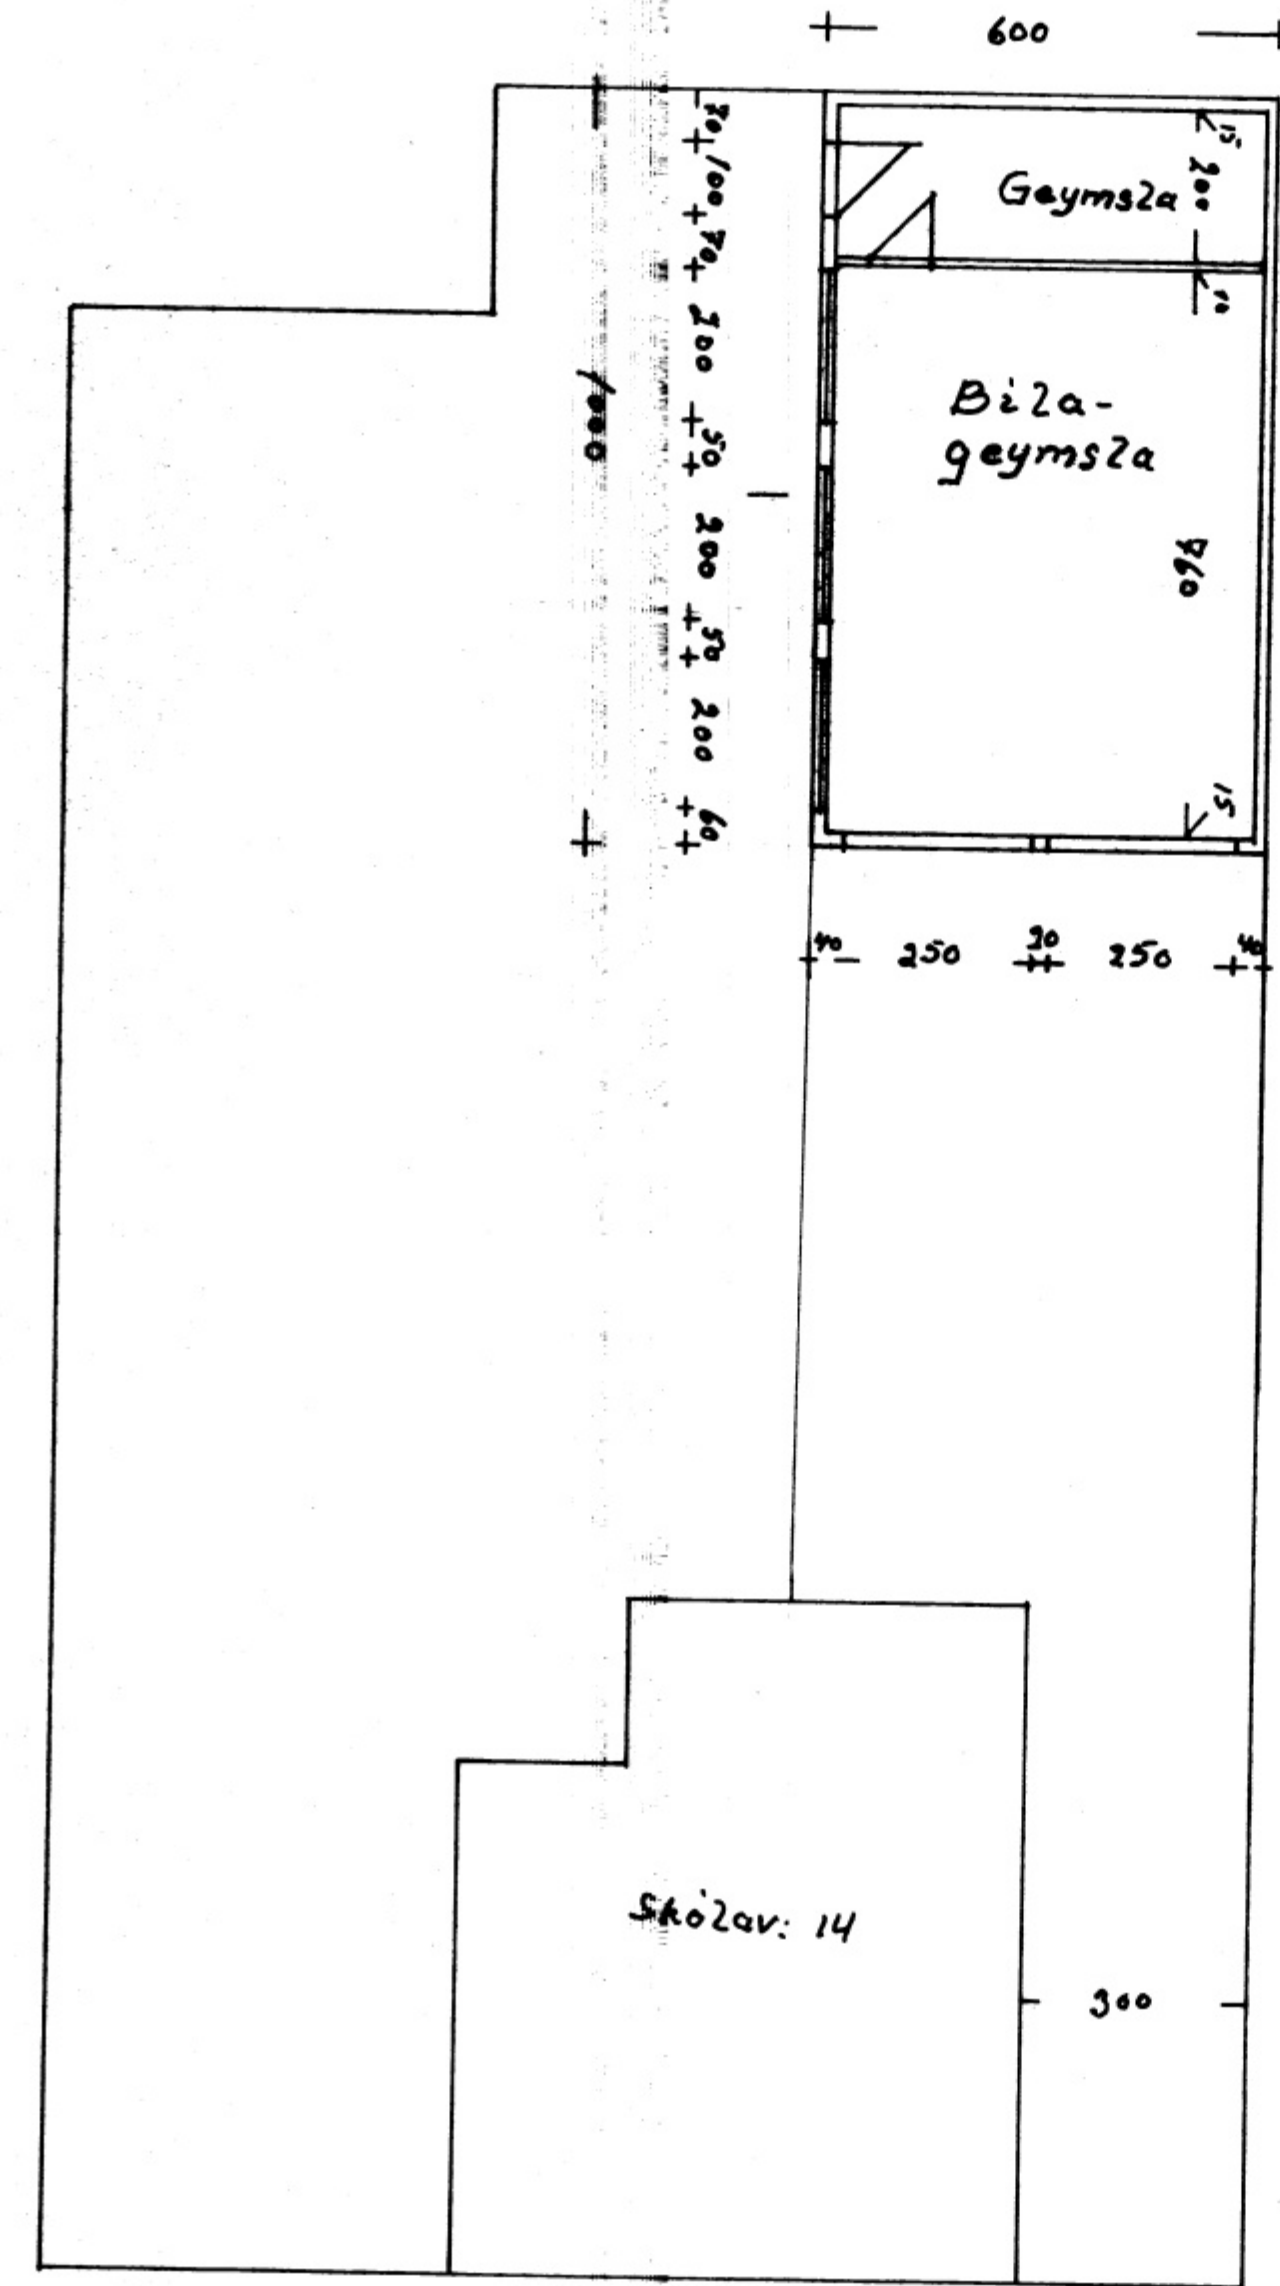
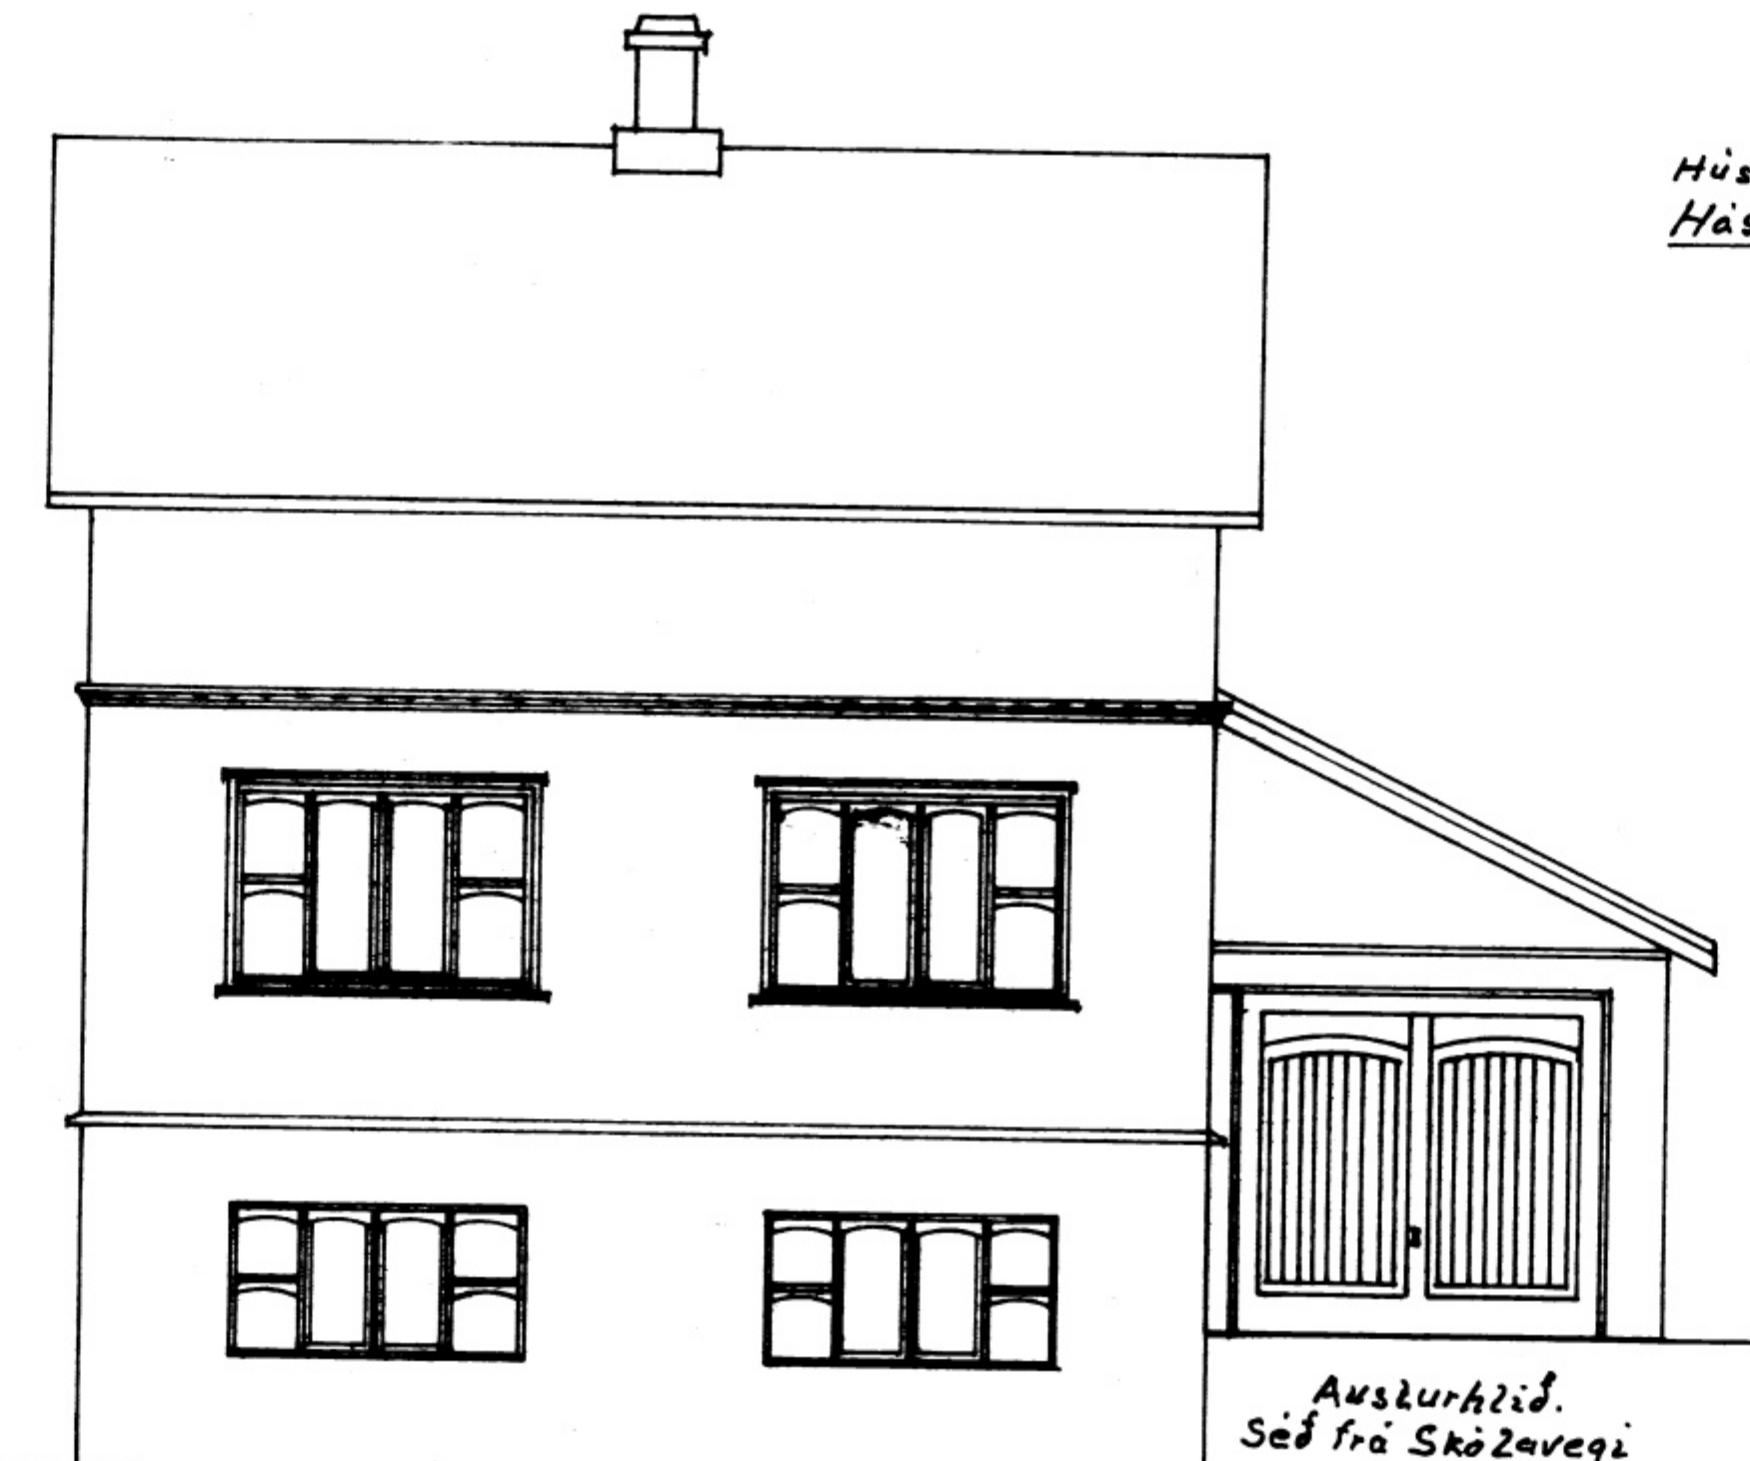
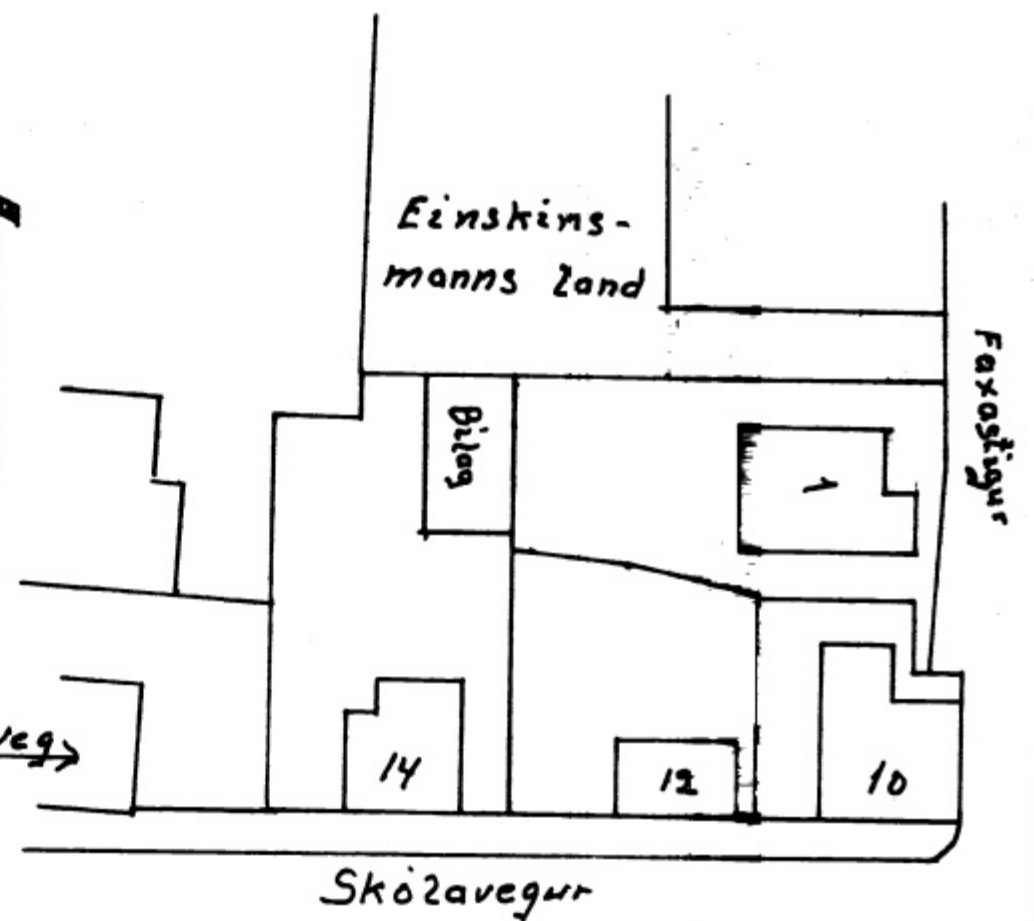


SAMÞYKKT / BYGGINGAÞEÐND
 14.03.1991
 BYGGINGARULLTRÚNNI / VISMANNAEYI
 Jón Þ. Jónsson

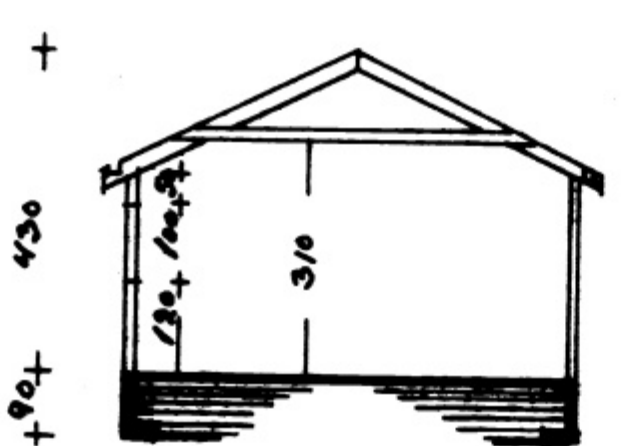

Sneiðing

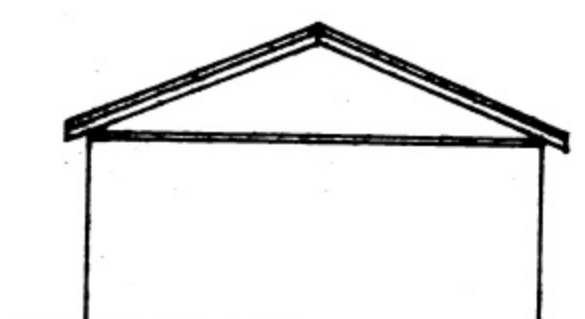

Skólavegur

Mál f: 100 l: 50 l: 500	Skólavegur 14. Bílageymsla og úti- geymsla Gænnmynd afstöðumynd úllit
Onetnd mál í senzim.	og sneiðing, störf
Teiknað í sep. 1990	54m ² og 11m ³ 47m ² og 1000m ³ 4upast 12.90m 45.15m ²
	Agúst Alfreidsson