
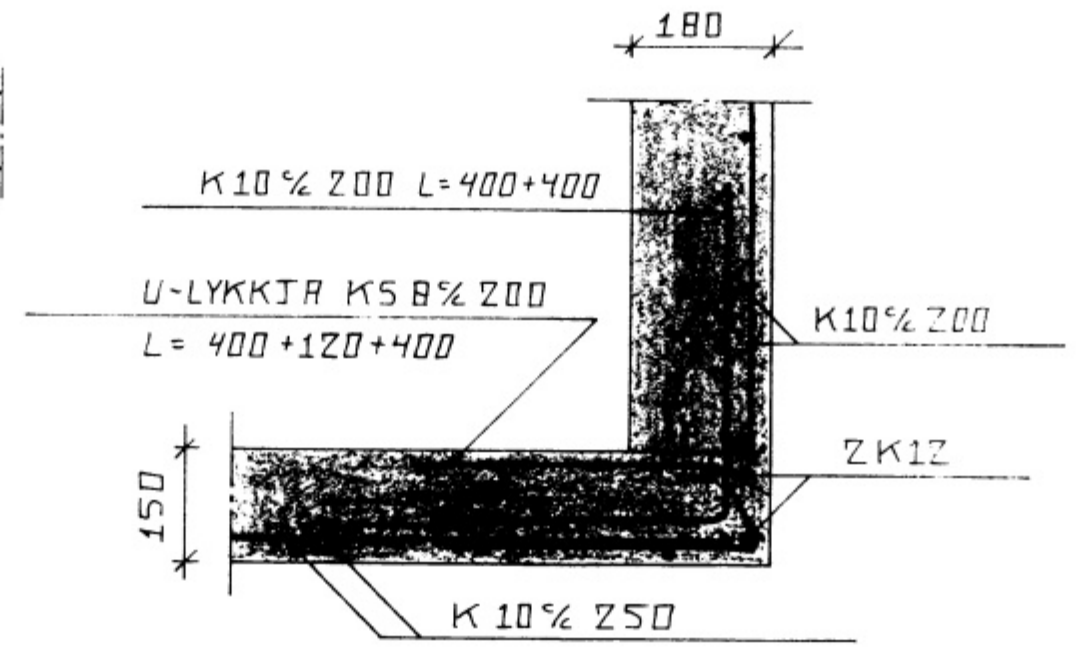
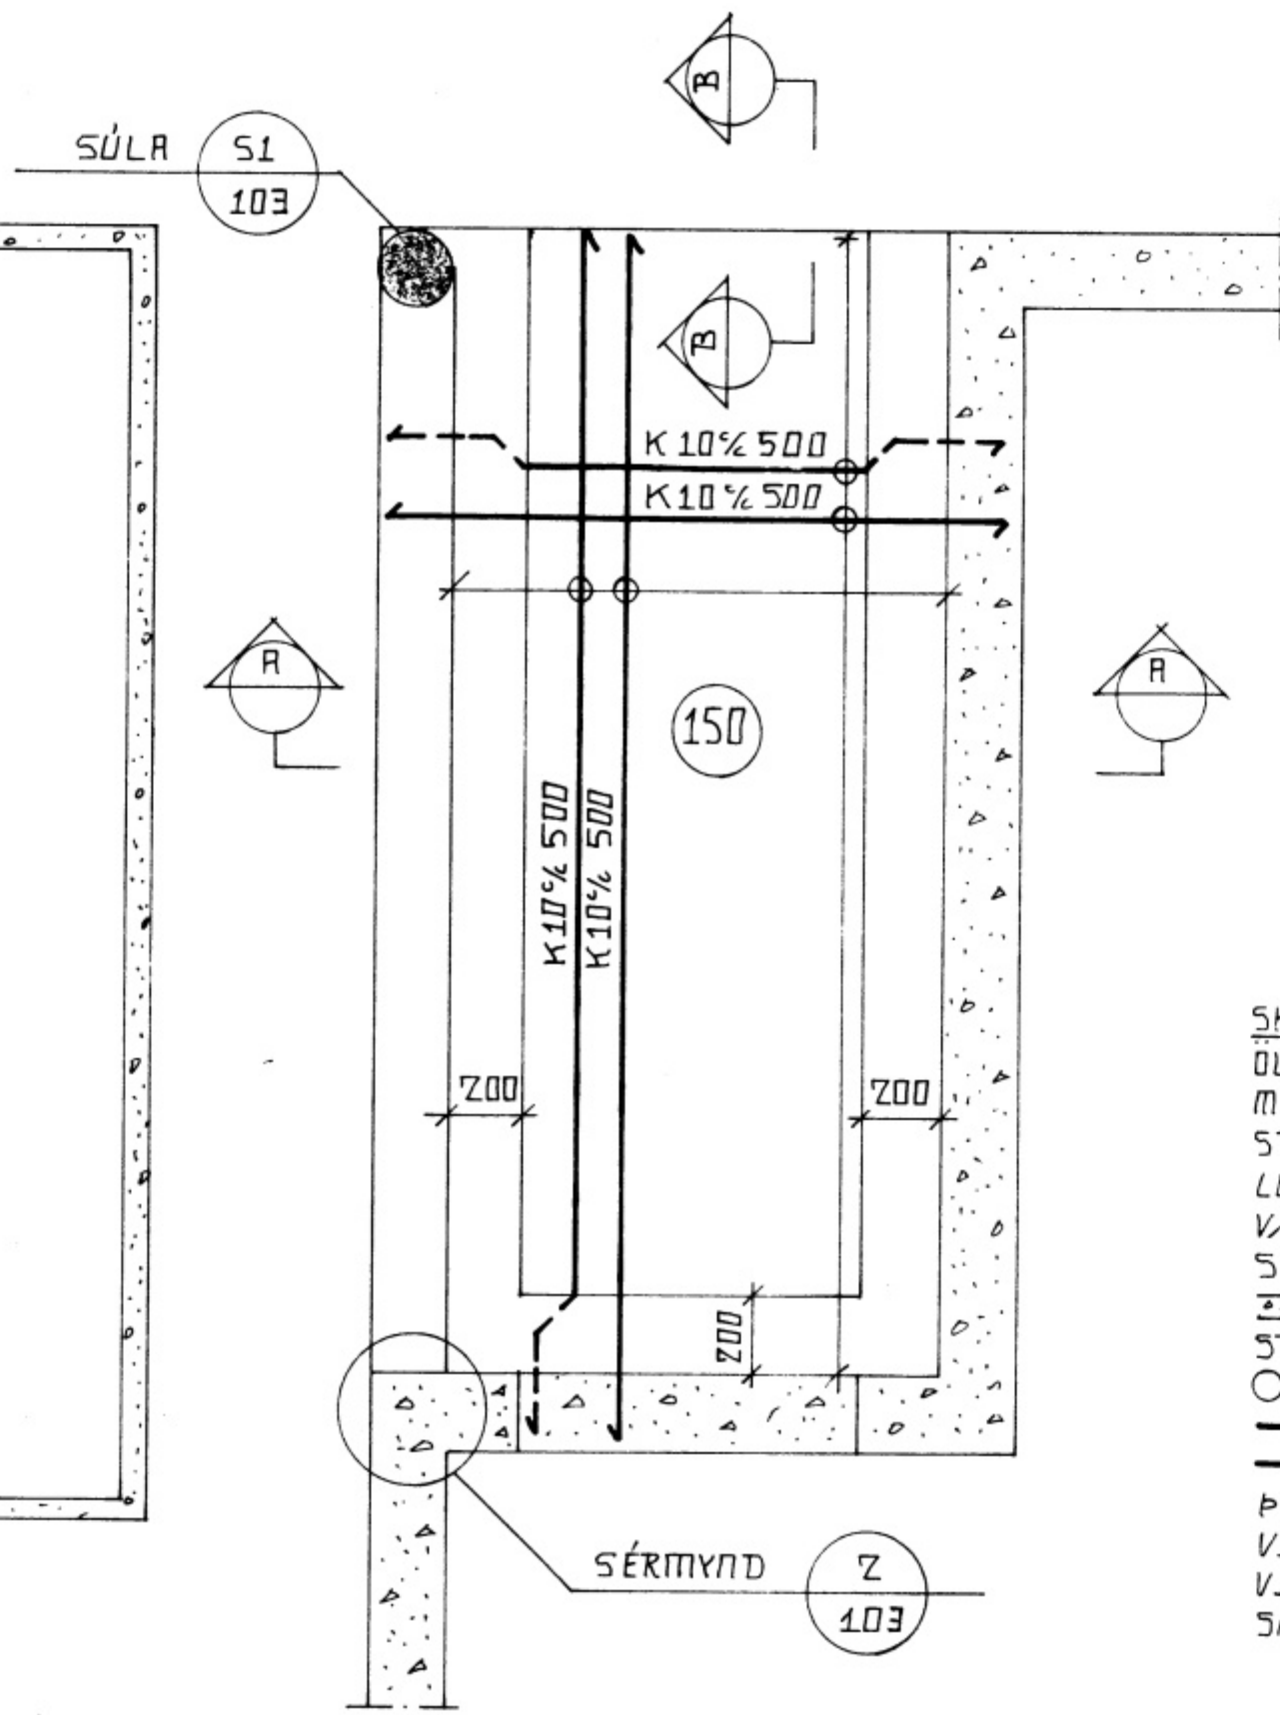



GRUNNMYND
MKV. 1:50

SÉRMYND 1
MKV. 1:20

SNIÐ B
MKV. 1:10
102/103

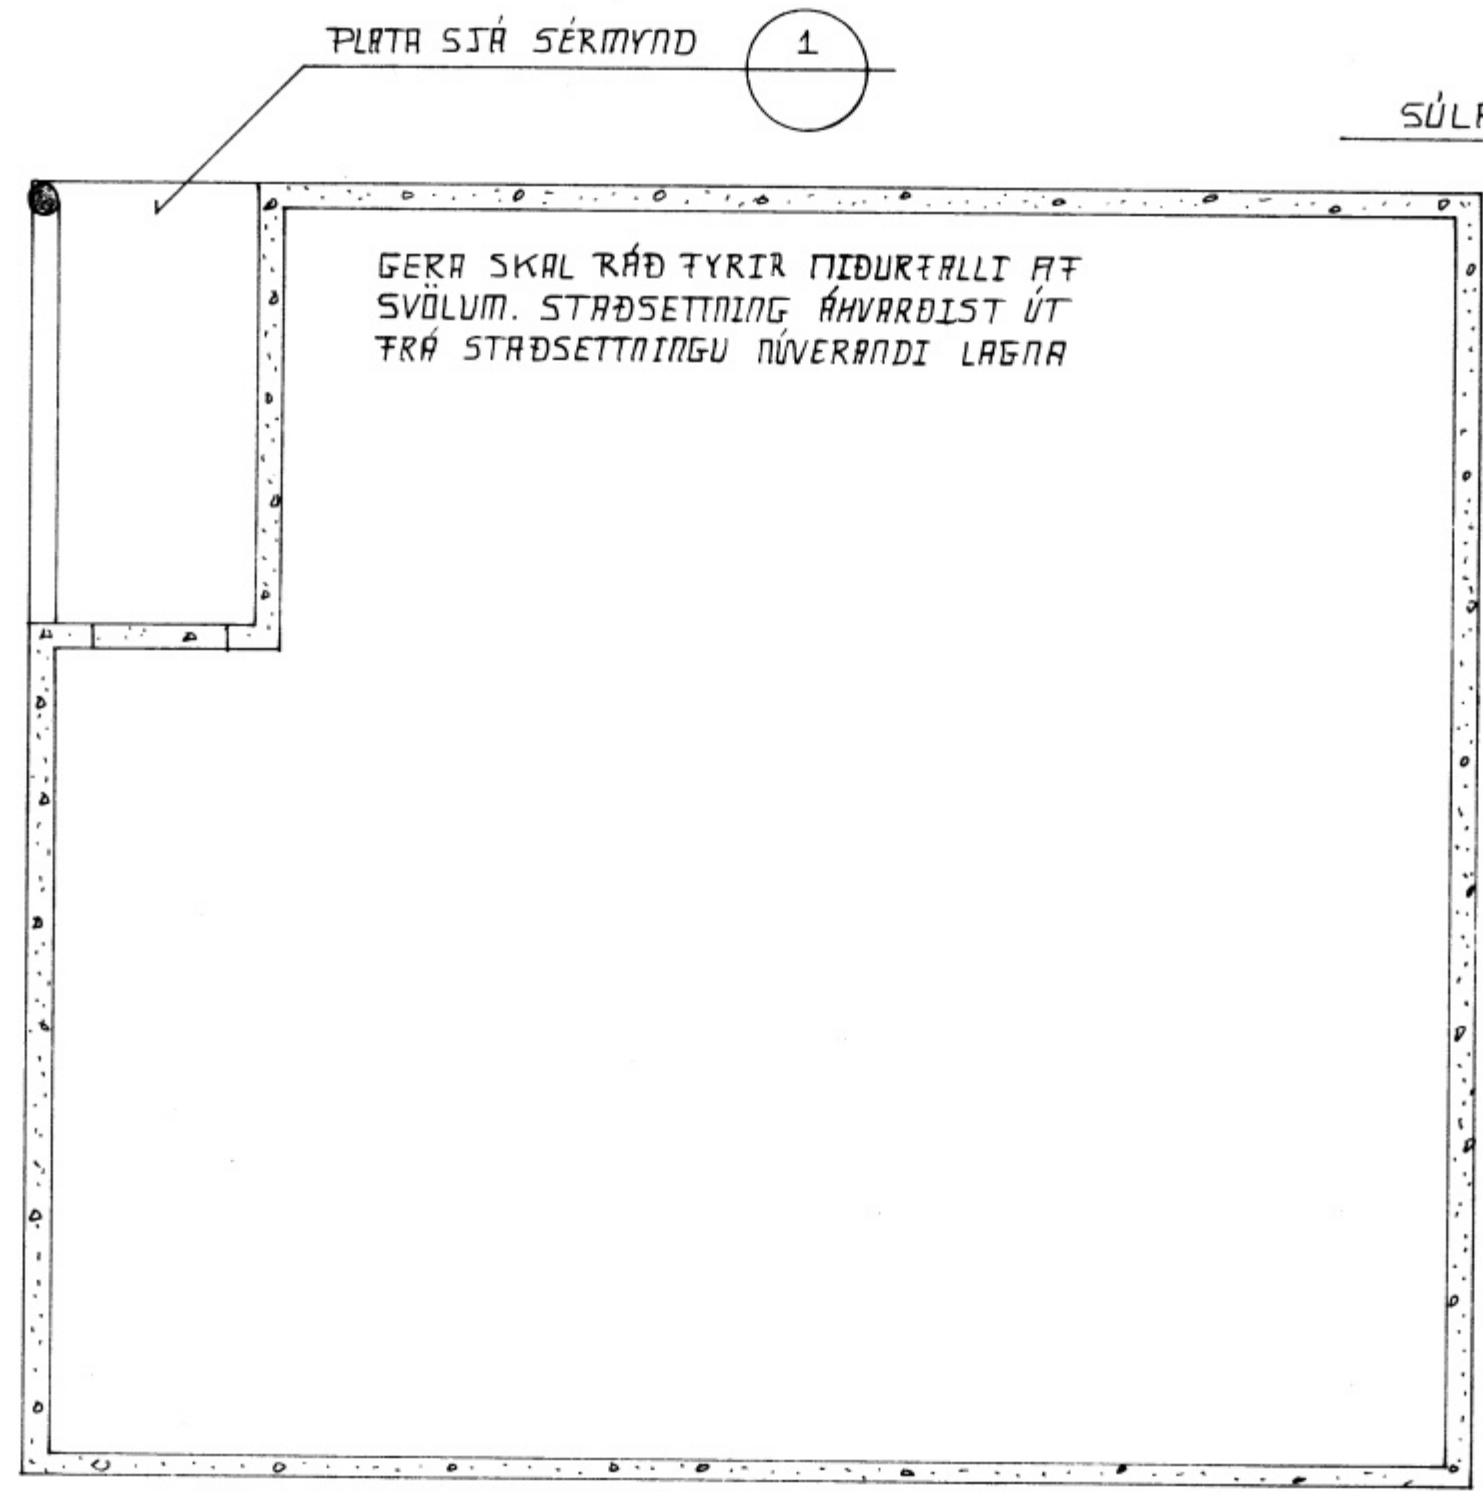

SKÝRINGAR.
ÖLL ÖNETT MÁL ERU Í MM
MÁLSETNING SJÁ TEIN. ARKITEKTS
STEYPA SÉ 5-250
LOFTINNHALD STEYPU > 5%
V/C < 0.55
SIGMÁL STEYPU 5-10 CM
TÁKNAR GAMLA STEYPU
STEYPUHULA Á PLÖTUBENDINGU 15MM
○ TÁKNAR ÞYKKT. PLÖTU
— TÁKNAR JÄRN Í NEÐRIBRÚN PLÖTU
- - - TÁKNAR JÄRN Í EFTIRBRÚN PLÖTU
ÞAR SEM UM ELÐRA HÚS ER AÐ RÆÐA OG EKKI
VITAÐ, UM ÁSTAND STEYPU, EN GENGJÖ UT FRÁ
VIÐ HÖNNUN AÐ ÞAÐ SÉ GOTT, SKAL HAFI
SAMRÁÐ VIÐ BYGGINGAVALTRÚA

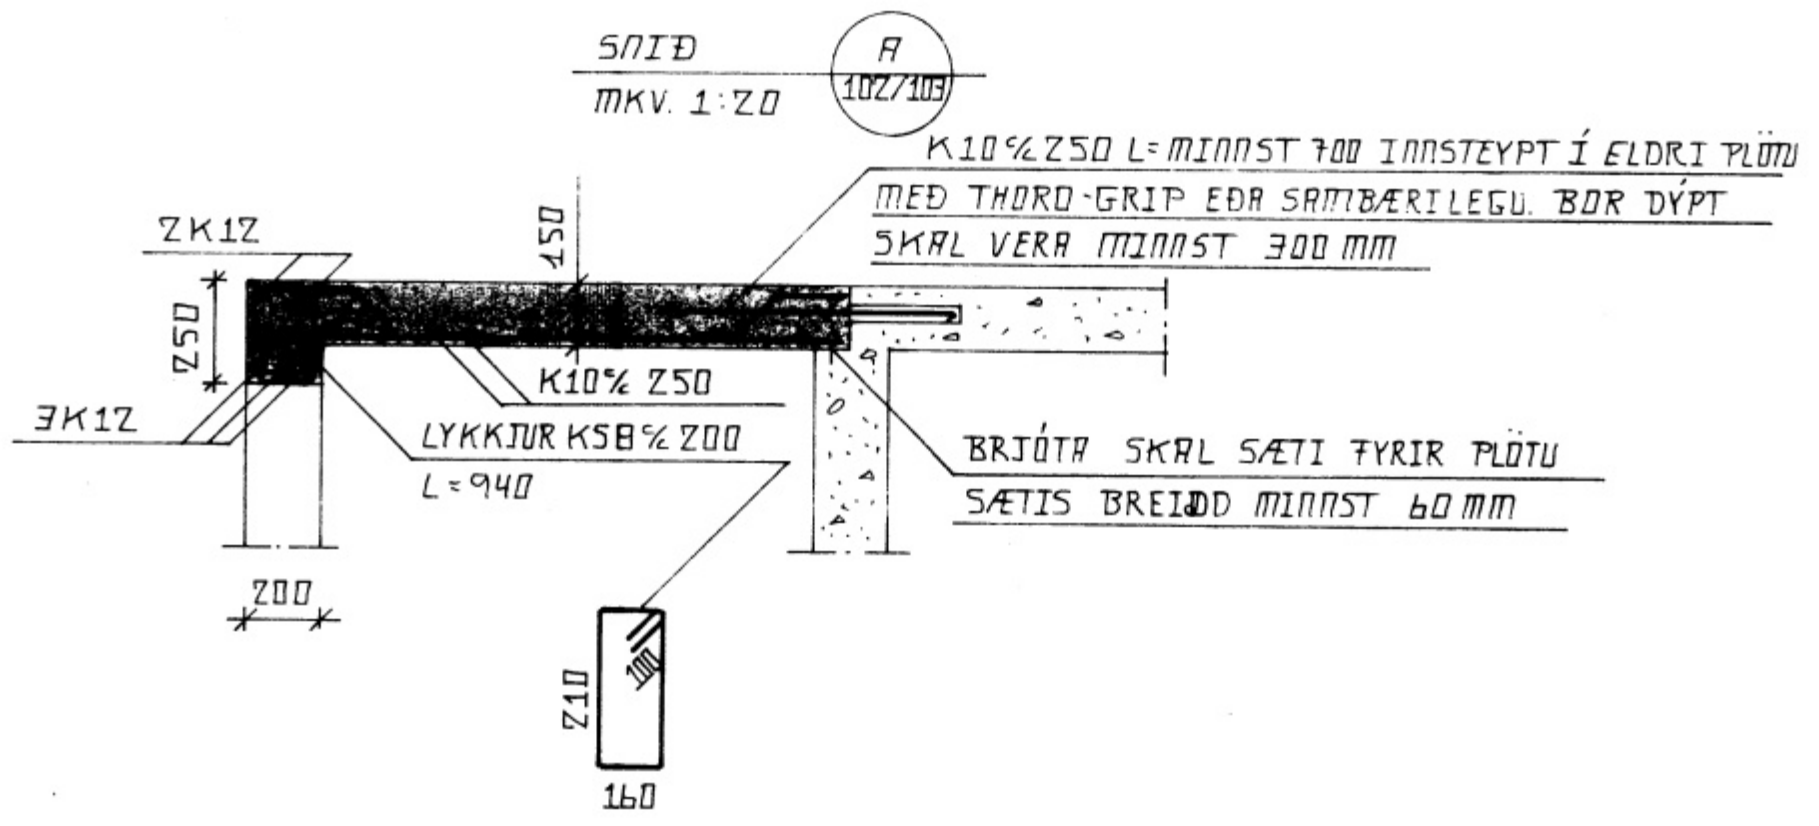

SKÓLAVEFLR Z6 VESTANARREYTT	DAGS. 10.07.89	BRÉYTT.
SVARSTAFI I-RINNINGU SÉRMYND - SNIÐ	MKV. 1:20 I 20 1:50	TÆKNA 102
HAMMAB. SIGURDUR ÁSDRÍMSSON P.F.F. FÍFUMBÍ 18 Z60 NJAROVÍK SÍMI 92-15105	SAMA DRÖGVALTUR GUOMUNDSSON VERETE. MILÐORRVEGI 74 Z60 NJAROVÍK	
HAMMAB. Sigurður Ásdórsson	SAMA	Guomundur