



SNID H
MKV. 1:20 104

SÉRMYND 5
MKV. 1:10


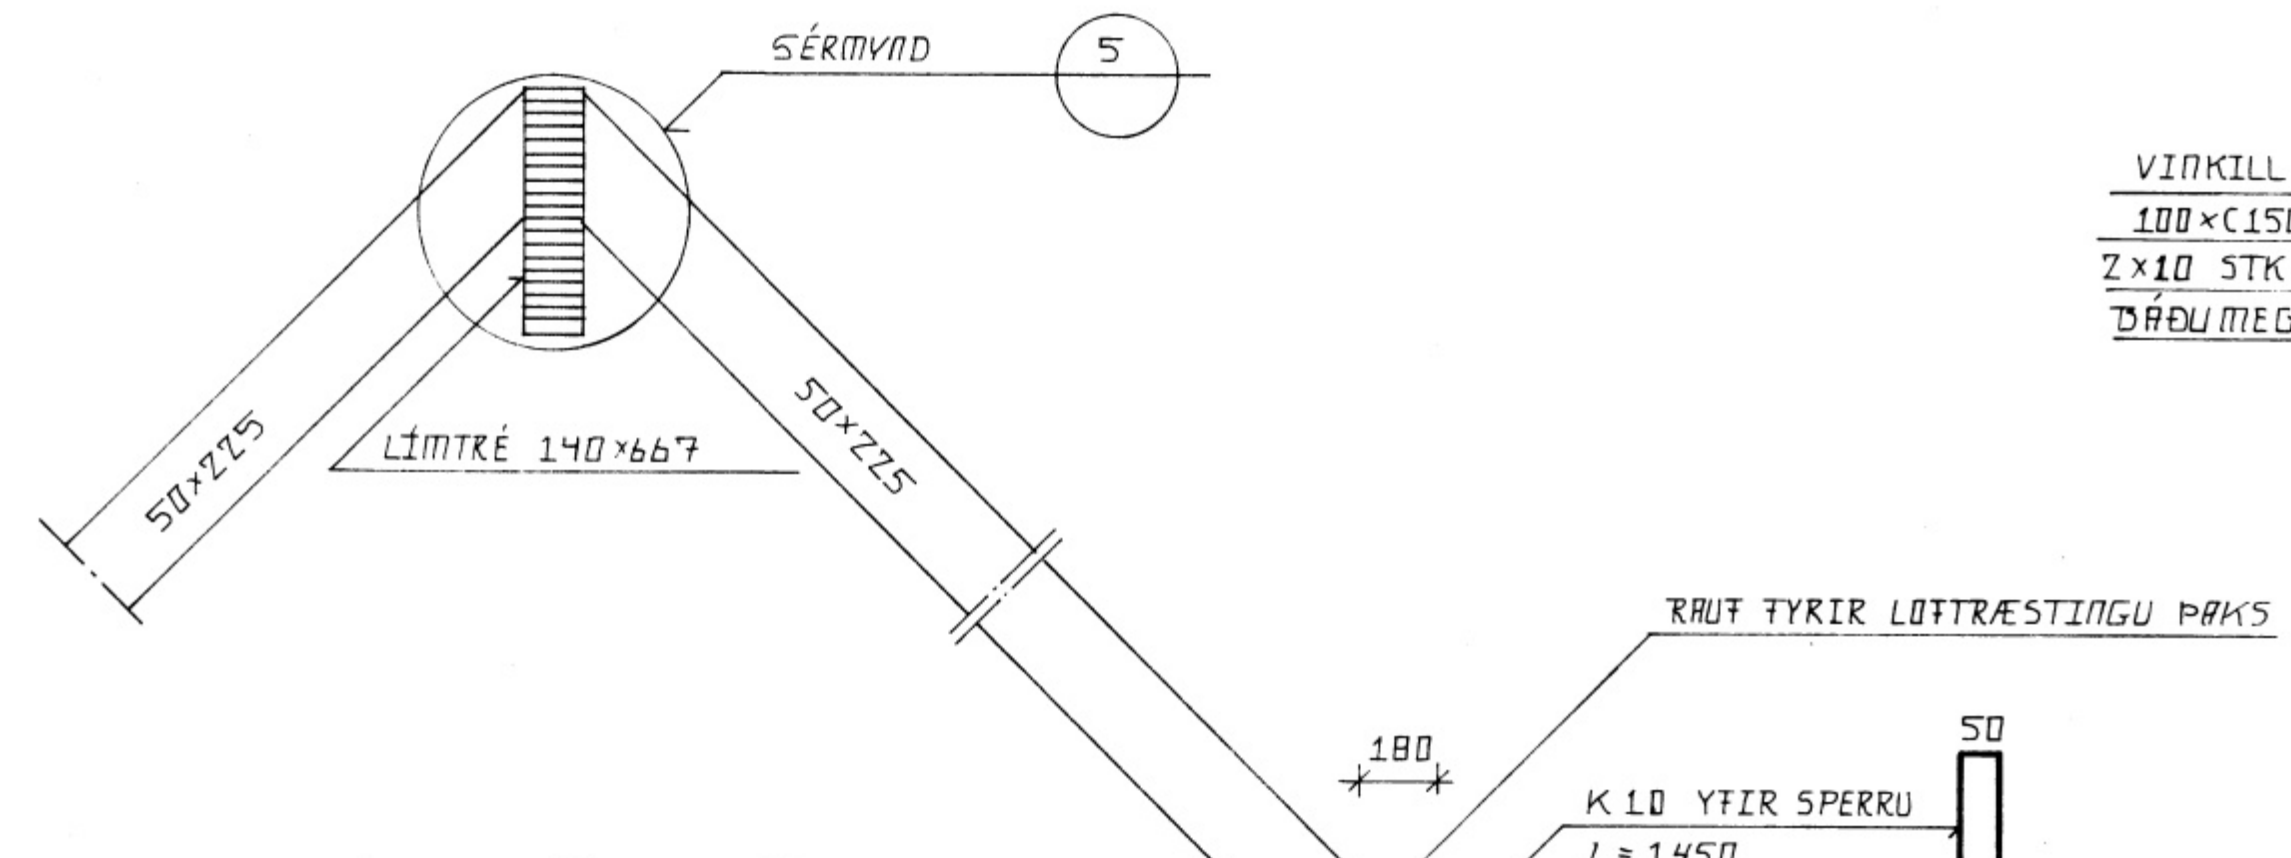


VINKILL ÚR BMF GATAPLÖTU
100x(150+150)x2.0 ÞEGLDUR MEÐ
2x10 STK. KAMBS. 40/50 PR. VINKIL
ÞÁÐU MEGILN

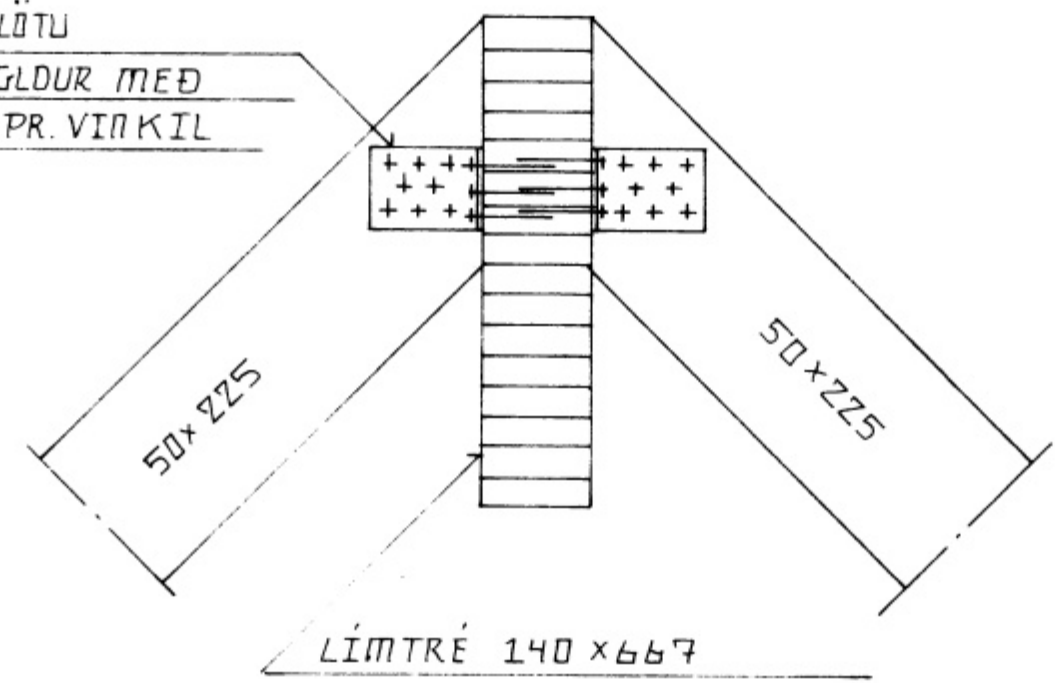

SÉRMYND 3 OG 4
MKV. 1:20 104 104


SNID J
MKV. 1:10 104

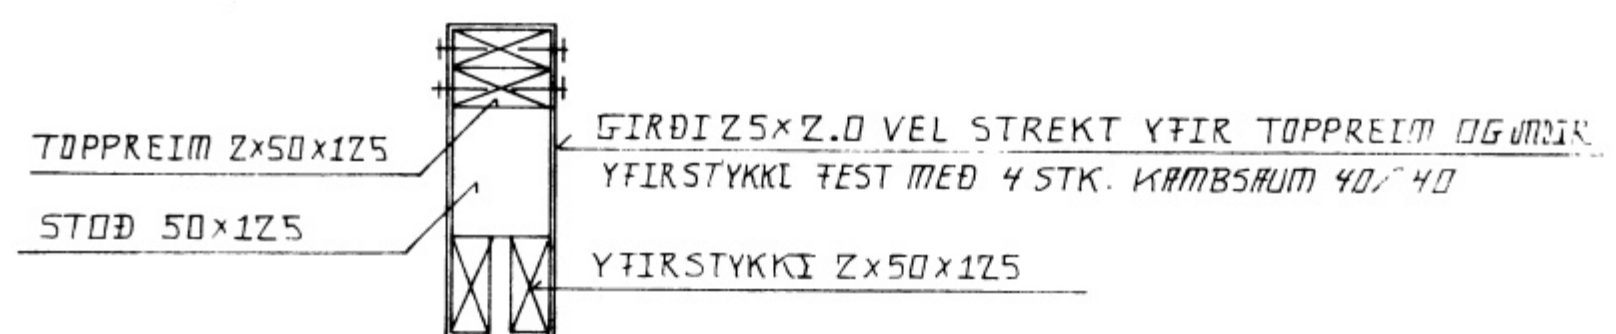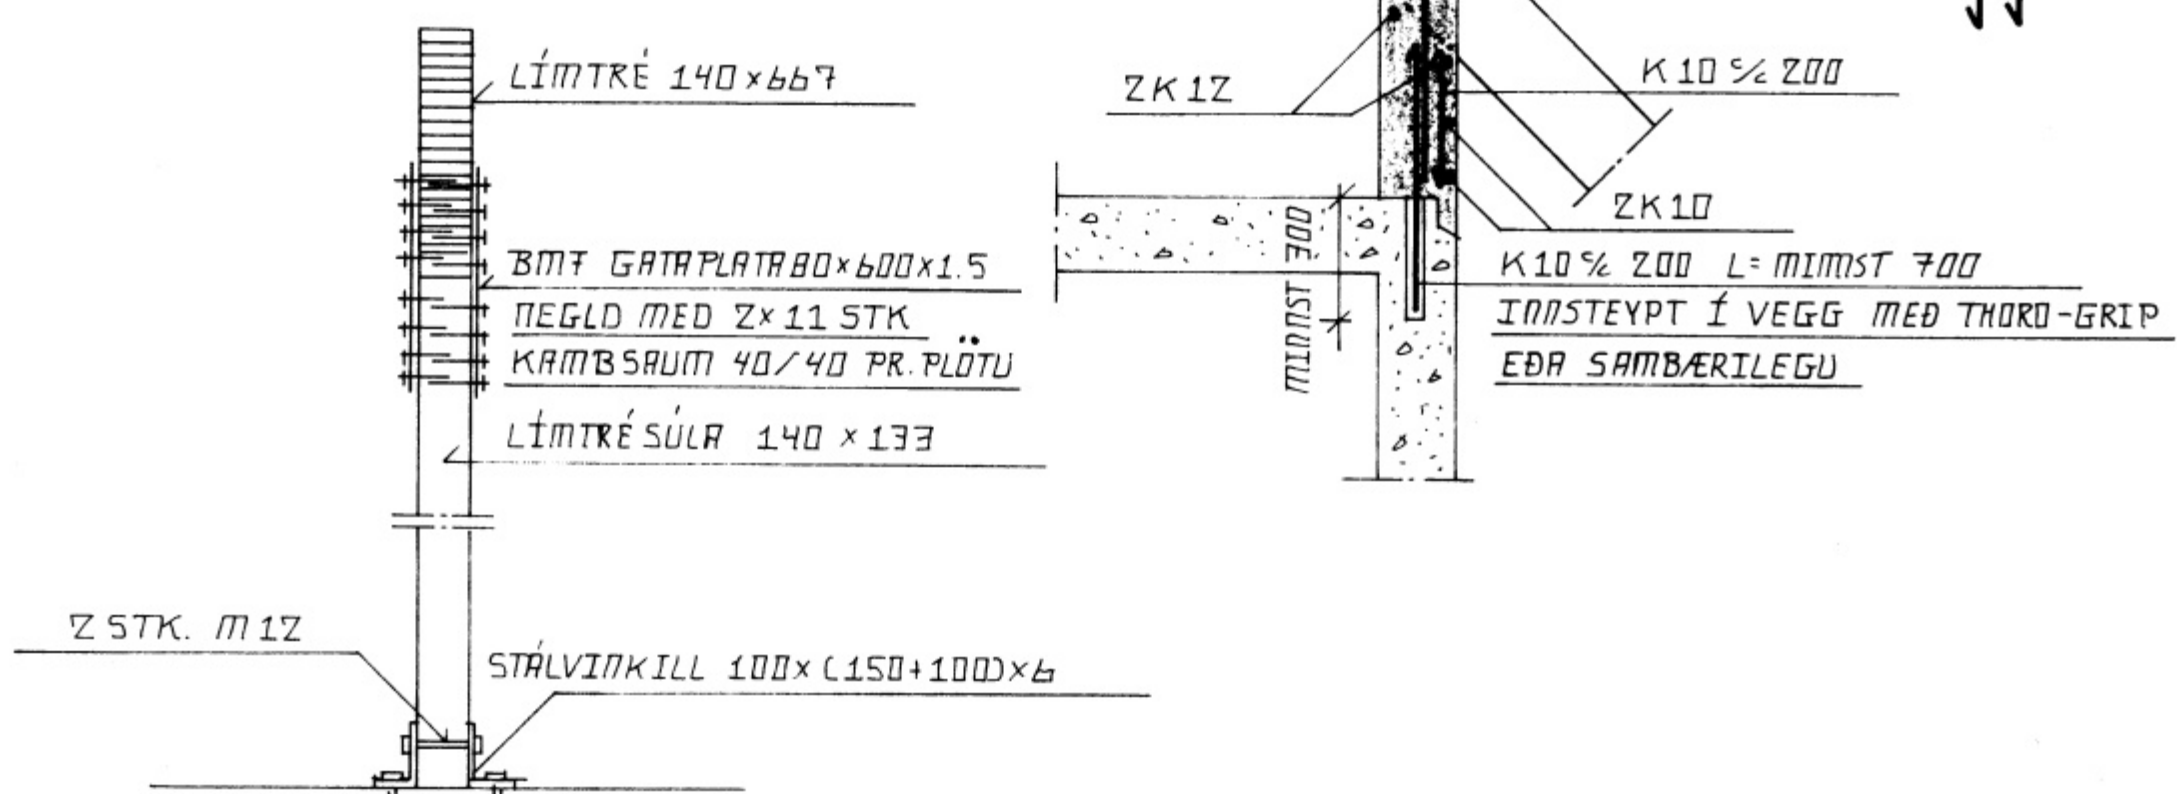

SAMTENGING VEGGTAGRINDA
GRUNNMÝND
MKV. 1:10

SNID X
MKV. 1:10

2x2 STK. 12MM
LÍMBOLTAR L=150

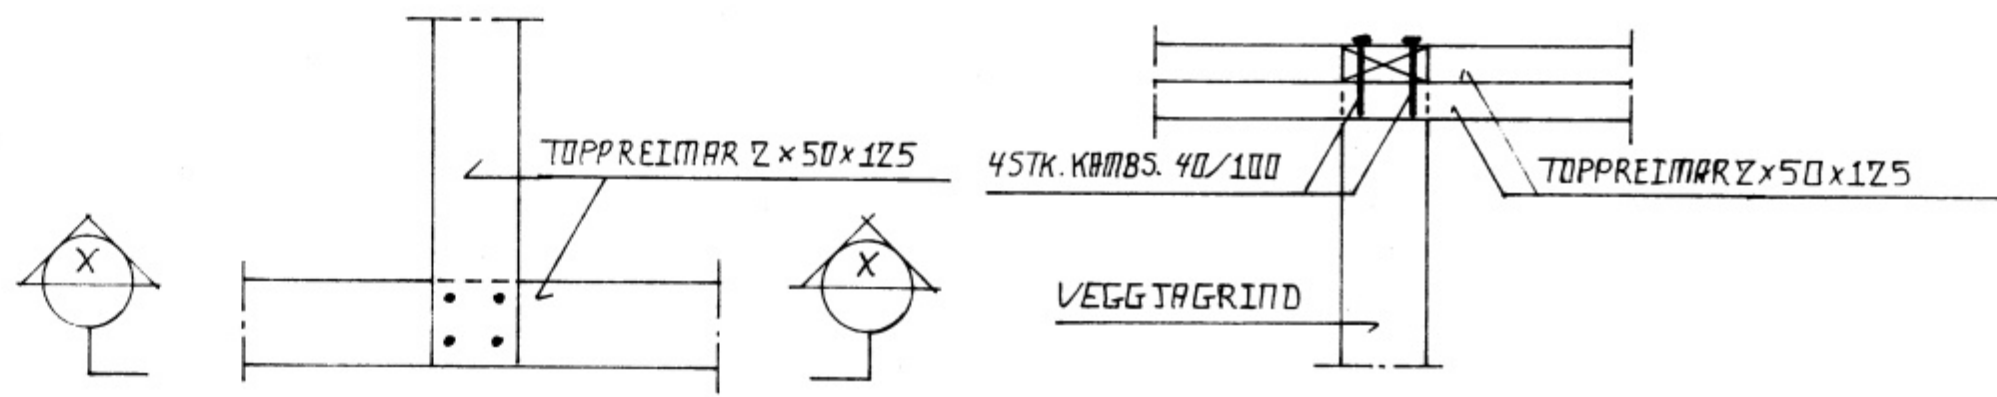

SKÝRINGAR.
ÖLL ÓNEFND MÁL ERU Í MM
SJÁ SKÝRINGAR Á TEIKN. 101 OG 102

SKOLAVEGUR 26 VESTMANNAREYJUM	DAGS. 10.07.99	BRÉTTI
ÞAKLINDIR VERMÝNDJÓR SNID	MKV. 1:10 1:20	TEIKN. 105
HANNAÐ: SIGURDUR ÁSDRÍMSSON 7721 FÍLMÓI 18 260 NJAROVÍK SÍM. 92-55105	SAMR. BRYNDLÝTUR BUDMUNDSSON VERKTE. HLÍÐARVEGI 74 260 NJAROVÍK	
HANNAÐ: Sigurður Ásdórsson	SAMR. Bryndis Bryndis	