
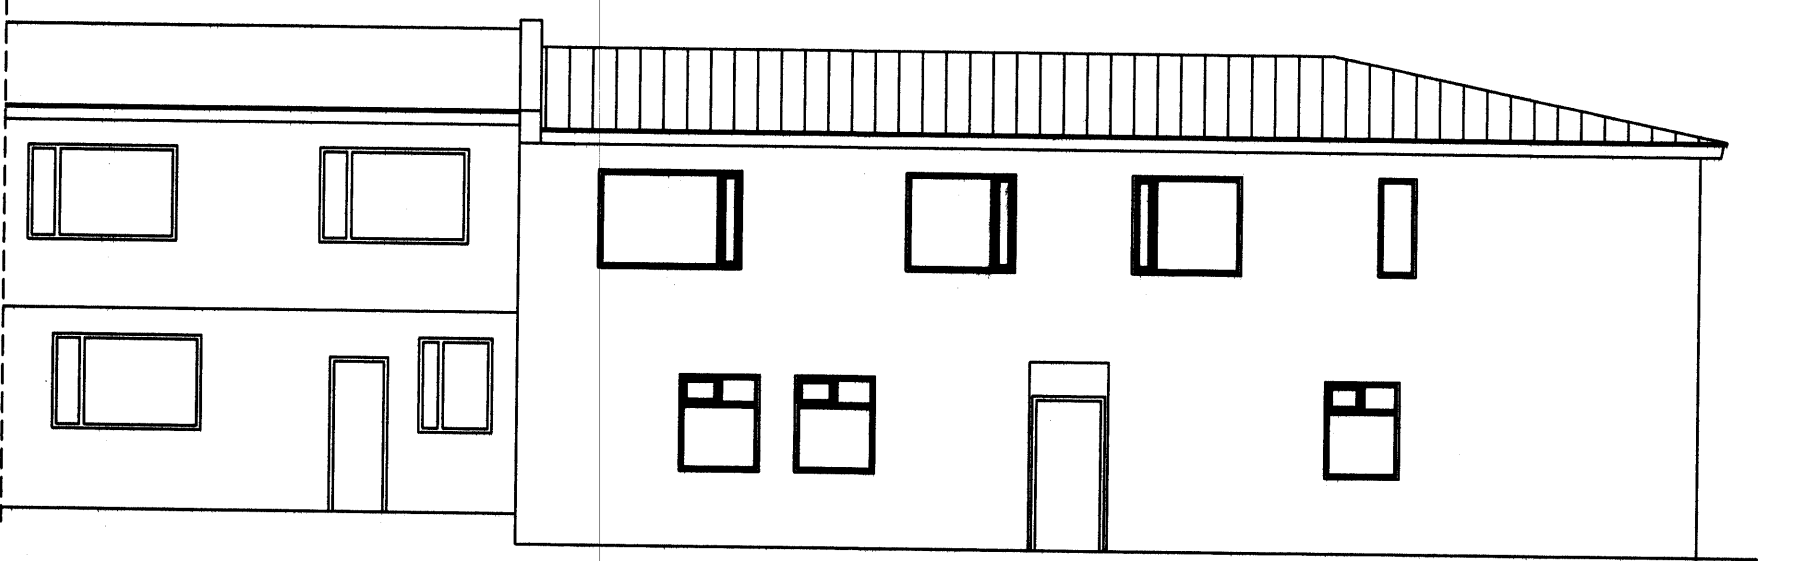
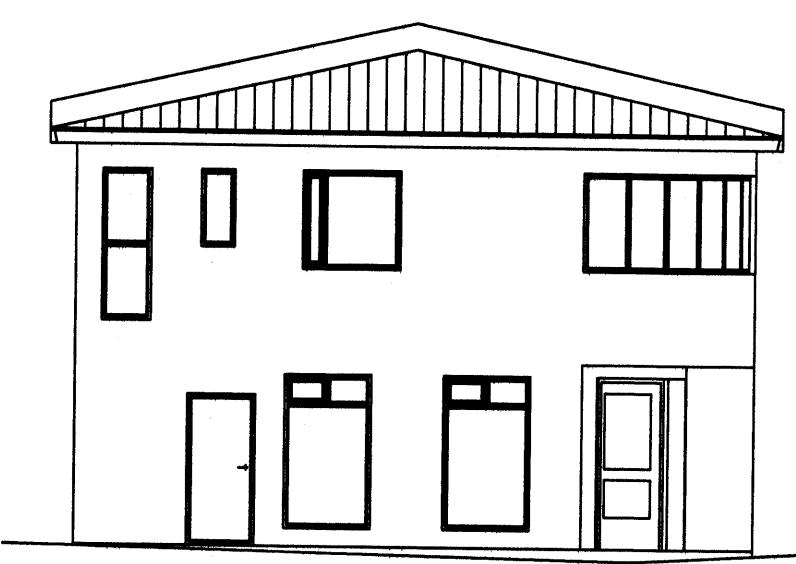



SAMÞYKKT AF BYGGINGARFULLTÖJA  
 98 OKT. 2003  
  
 BYGGINGARFULLTRUINN Í VESTMANNAEYJUM



AUSTURHLIÐ M=1:100




NÖRÐURHLIÐ M=1:100

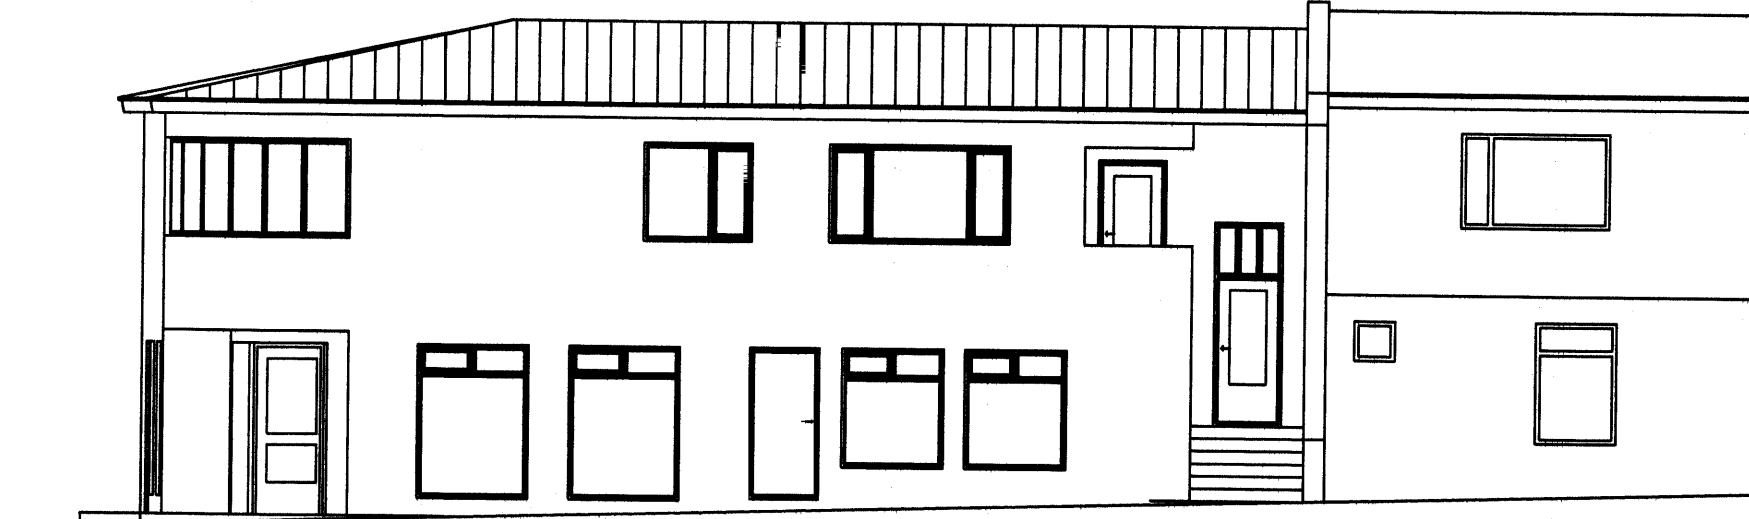


VESTURHLIÐ M=1:100




AFSTÆÐUMYND M=1:500

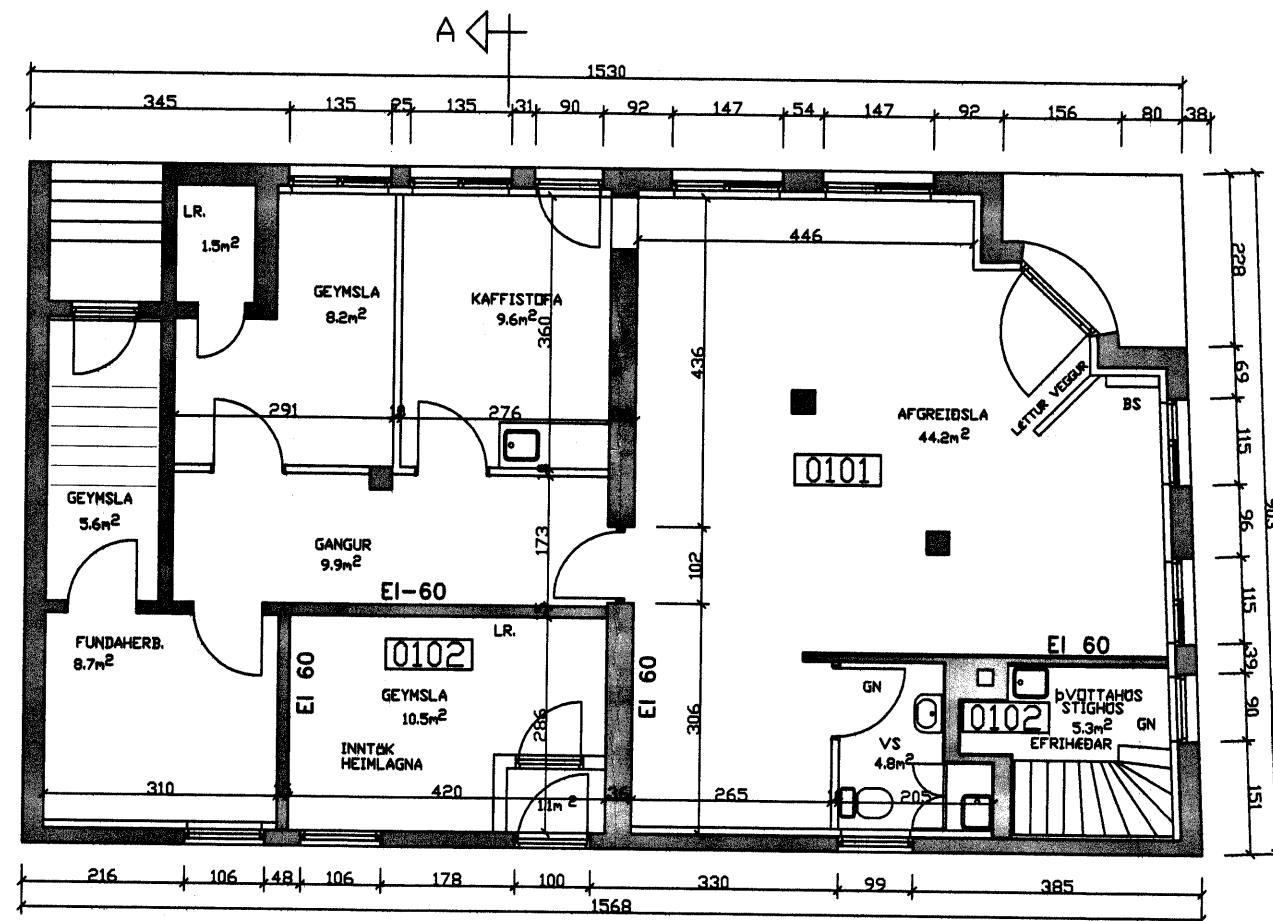

GRUNNMYND 1. HÆÐ M=1:100

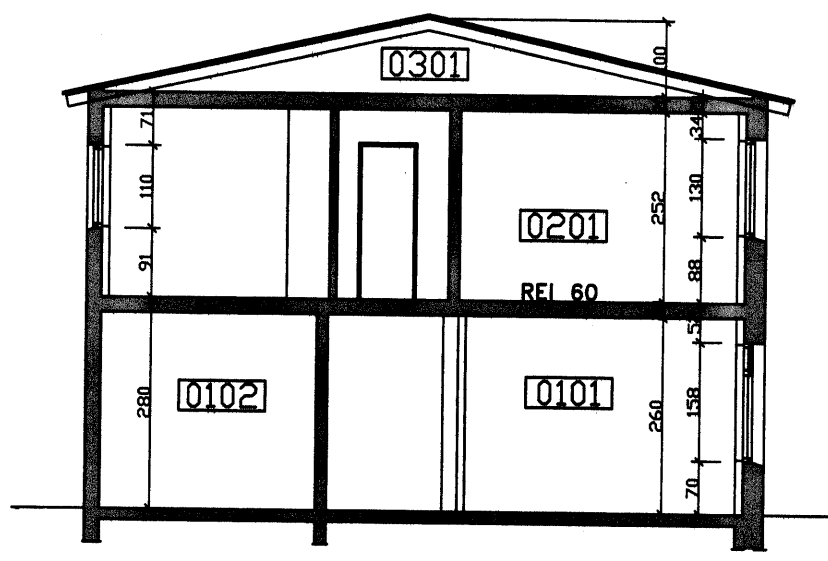
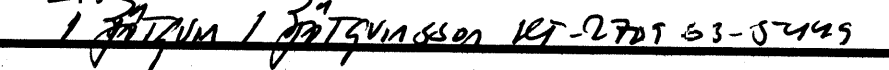


SNIÐ A-A M=1:100

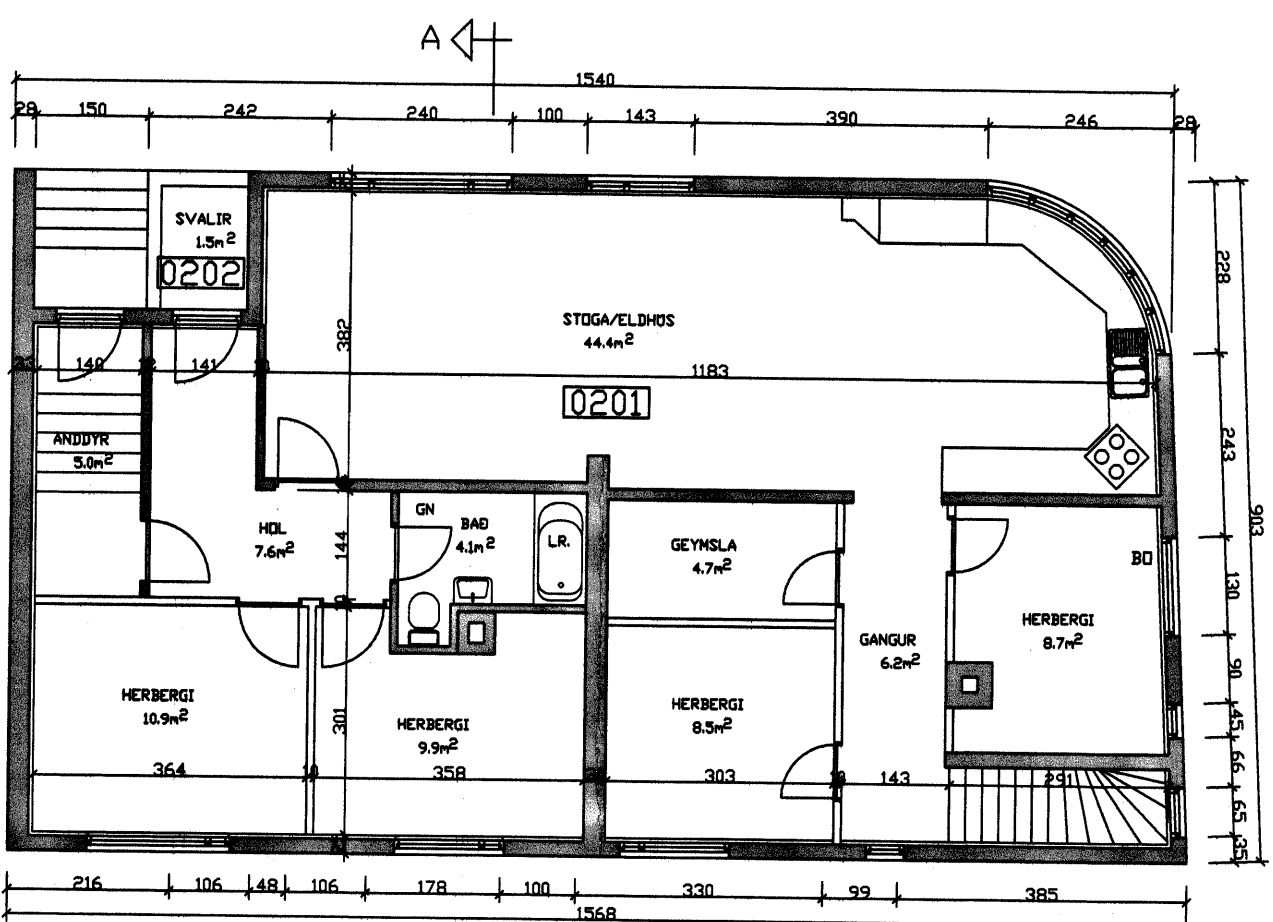

GRUNNMYND 2. HÆÐ M=1:100

- BYGGINGARLÝSING**
- ALMENN**  
 SKÓLAVEGUR 21 VESTMANNAEYJUM  
 ÍBODAR- OG ÞJÓGNUSTUHSNÆÐI
- SÖKKLAR**  
 - STEYPTIR OG JÄRN BENTIR  
 - FÝLLING
- PLÖTUR**  
 - STEYPTAR OG JÄRN BENTAR
- ÞTVEGGIR**  
 - STEYPTIR OG JÄRN BENTIR  
 - PLASTEINANGRUNN AÐ INNAN  
 - MÖRHÖÐ
- INNVEGGIR**  
 - STEYPTIR  
 - MÖRHÖÐ  
 - GÍFSVEGGIR 100mm 2X13mm GÍFS  
 - STÁLSTÖÐIR OG EINANGRUNN 75mm  
 - ALLIR VEGGIR Í FLOKKT 1  
 - ÞAK
- SPERRUR 50X125 c/c 60cm STÖLÁÐ Á STEYPTA PLÖTU  
 - ÞAKJÄRN  
 - ÞAKPAPPI  
 - BÖRÐAKLÆÐNING 25\*50  
 - STEINULL 150mm MEÐ VINDPAPPA LAGÐ Á STEYPTA PLÖTU
- GLUGGAR**  
 GAGNVARÐIR MEÐ TVÖFÖLDU GLERTI,
- LAGNALEIÐIR**  
 FRÆRRENSLIPPUR Í VEGGJUM OG SÖKKLUM  
 HITAKERFI ÖFNAR LAGNIR UTANLIGGJANDI OG Í VEGGJUM  
 NEYLSUVATNSKERFI LAGNIR UTANLIGGJANDI OG Í VEGGJUM
- REIKNINGSLEGT ÁLAG SVALA**
- VINDÁLAG 150KG/M2  
 - SNJÓÁLAG 150KG/M2  
 - NOTALAG 100 KG/M2  
 - LÖÐARSTÉRD XXX.Xm<sup>2</sup>  
 - NYTINGAHLUTFALL
- BRUNAVARNIR**  
 EI-60 60 MINN VEGGUR  
 [R] = REYKSKYNJARAR  
 [B] = BJÖRGUNARÖP  
 (b x h)  
 STÆRDIR
- | HEITI     | NETTÓ               | BRÖTTÓ              | ROMMÁL              |
|-----------|---------------------|---------------------|---------------------|
| - 1. HÆÐ  | 103.6m <sup>2</sup> | 130.7m <sup>2</sup> | 369.3m <sup>3</sup> |
| - 2. HÆÐ  | 113.0m <sup>2</sup> | 128.2m <sup>2</sup> | 359.5m <sup>3</sup> |
| - SANTALS | 216.6m <sup>2</sup> | 258.9m <sup>2</sup> | 728.8m <sup>3</sup> |
- STADGREINIR 77230210  
 AÐRAR STÆRDIR SJÁ SKRÁNINGATÖFLU

D		H		Dags.	Hannað	Verk.nr	Mælikvarði	<b>Teiknistofa PZ ehf</b> Ráðgjafarverkfræðipjónusta  Kirkjuvegi 23 900 Vestmannaeyjum Sími 481-2711 Fax-481-3076 Heimasíða http://www.teiknistofa.is Netfang pz@teiknistofa.is
C		G		OKT. 06	BB	9839-1	1:50	
B		F		Yfirfarið	Teiknað	Teikn.nr	Ereyting	
A		E			EA	101		
NR	DAGS. BREYTING	NR	DAGS. BREYTING	Samþykkt				Verkefni
								SKÓLAVEGUR 21 VESTMANNAEYJUM GRUNNMYND 1. OG 2. HÆÐ
								Verkefni