

BARNASKÓLI VESTMANNAEYJA

VIÐBYGGING OG ENDURBÆTUR


Sigurð. S. S.

TEIKNINGASKRÁ -9644-3

UPPDRÆTTIR LEIÐRÉTT FEBRÚAR 2009

NR	HEITI	MKV
AÐALUPPDRÆTTIR		
100	AFSTÖÐUMYND	1:500
101	GRUNNMYND 1 HÆÐ	1:100
102	GRUNNMYND 2 HÆÐ	1:100
103	GRUNNMYND 3 HÆÐ	1:100
104	GRUNNMYND 4 HÆÐ	1:100
105	SNIÐ A-A, B-B, C-C, OG D-D	1:100
106	SNIÐ E-E, F-F OG G-G	1:100
107	SNIÐ H-H, I-I, K-K OG L-L	1:1000
108	ÚTLIT SUÐUR OG NORÐUR	1:100
109	ÚTLIT AUSTUR OG VESTUR	1:100
BYGGINGARUPPDRÆTTIR		
110	GRUNNMYND 1 HÆÐ VESTUR	1:50
111	GRUNNMYND 1 HÆÐ AUSTUR	1:50
112	GRUNNMYND 2 HÆÐ MIÐHÚS	1:50
113	GRUNNMYND 3. HÆÐ MIÐHÚS	1:50
114	GRUNNMYND 4 HÆÐ MIÐHÚS	1:50
115	GRUNNMYND OG SNIÐ LYFTURSTOKKAR	1:20
116	GRUNNMYND OG SNIÐ SKÁBRAUTIR	1:20
117	GRUNNMYND 1. HÆÐ ELDHÚS	1:20
118	GRUNNMYND 1 HÆÐ SALERNI	1:25
119	GRUNNMYND 2. HÆÐ SALERNI	1:20
120	GLUGGAR	1:25
121	INNIHURÐIR	1:20
122	ELDHÚSINNRETTING	1:20
131	LOFTAPLAN Á 1. HÆÐ	1:25
132	LOFTAPLAN 2. HÆÐ	1:25

NR	HEITI	MKV
BURÐARVIRKI		
200	SKÝRINGAR FYRIR BURÐARVIRKI	ENGIN
201	SERTEIKNINGAR BURÐARVIKRI LYFTUSTOKKS	1:50
202	SERTEIKNINGAR BUÐARVIKRI LYFTUSTOKKS	1:50
LAGNIR		
300	SKÝRINGAR FYRIR LAGNIR	ENGIN
301	GRUNNMYNDIR UNDIR OG Í GÓLFUM	1:50
302	GRUNNMYNDIR HITALAGNIR Í SAL	1:50
303	GRUNNMYNDIR BREYTING Á ÖLLUM HÆÐUM	1:50

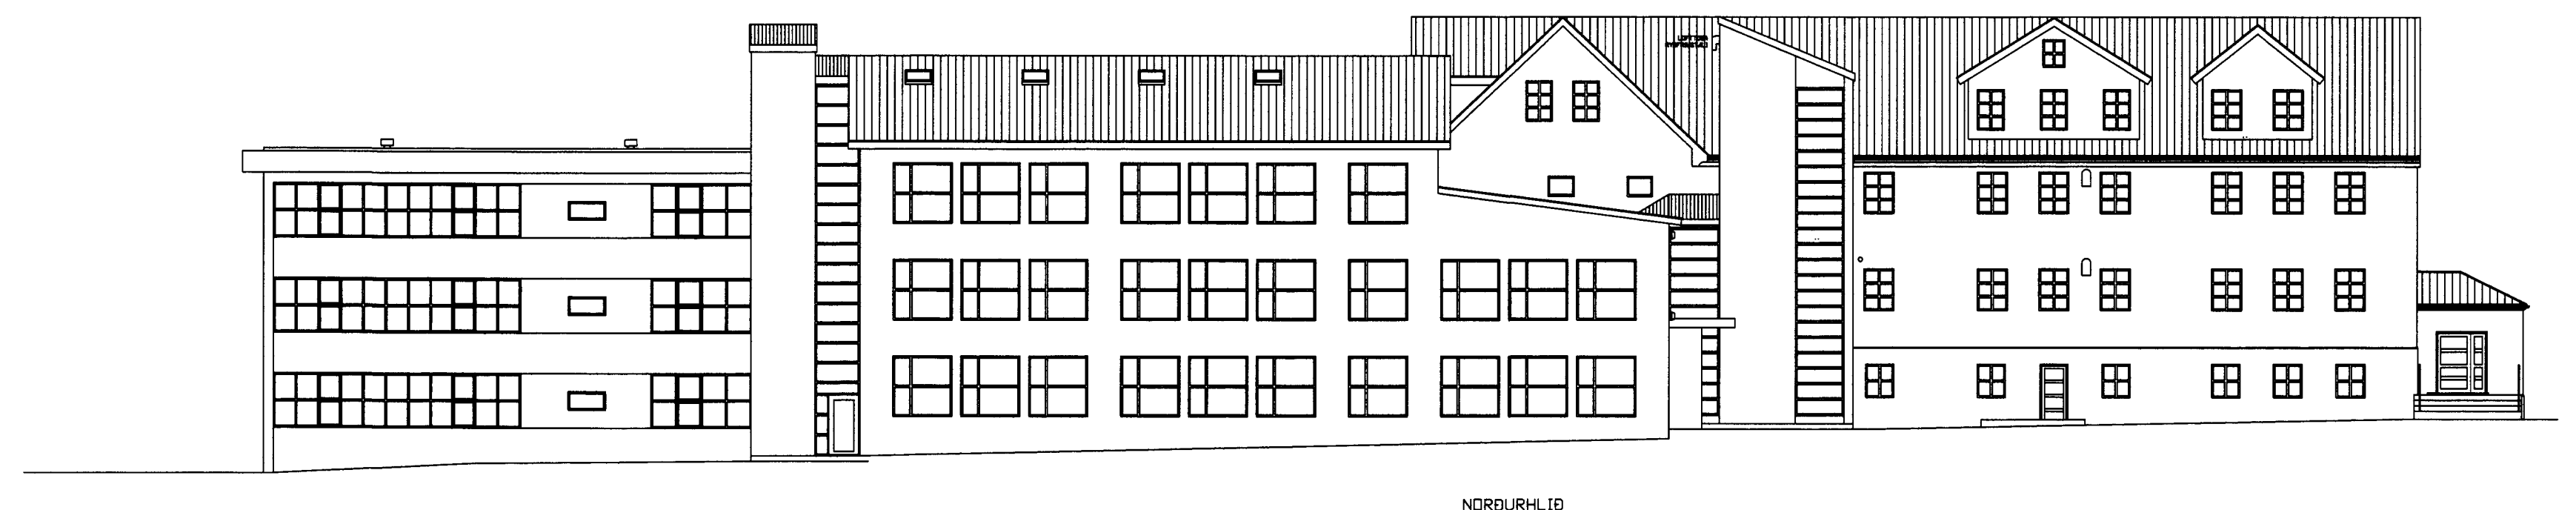

Hönnun: Teiknistofa PZ ehf
Ráðgjafverkfræðipjónusta



Kirkjuvegi 23 900 Vestmannaeyjum Sími 481-2711 Fax-481-3076
Heimasíða <http://www.teiknistofa.is> Netfang pz@teiknistofa.is