



Fig 2 s= B.5

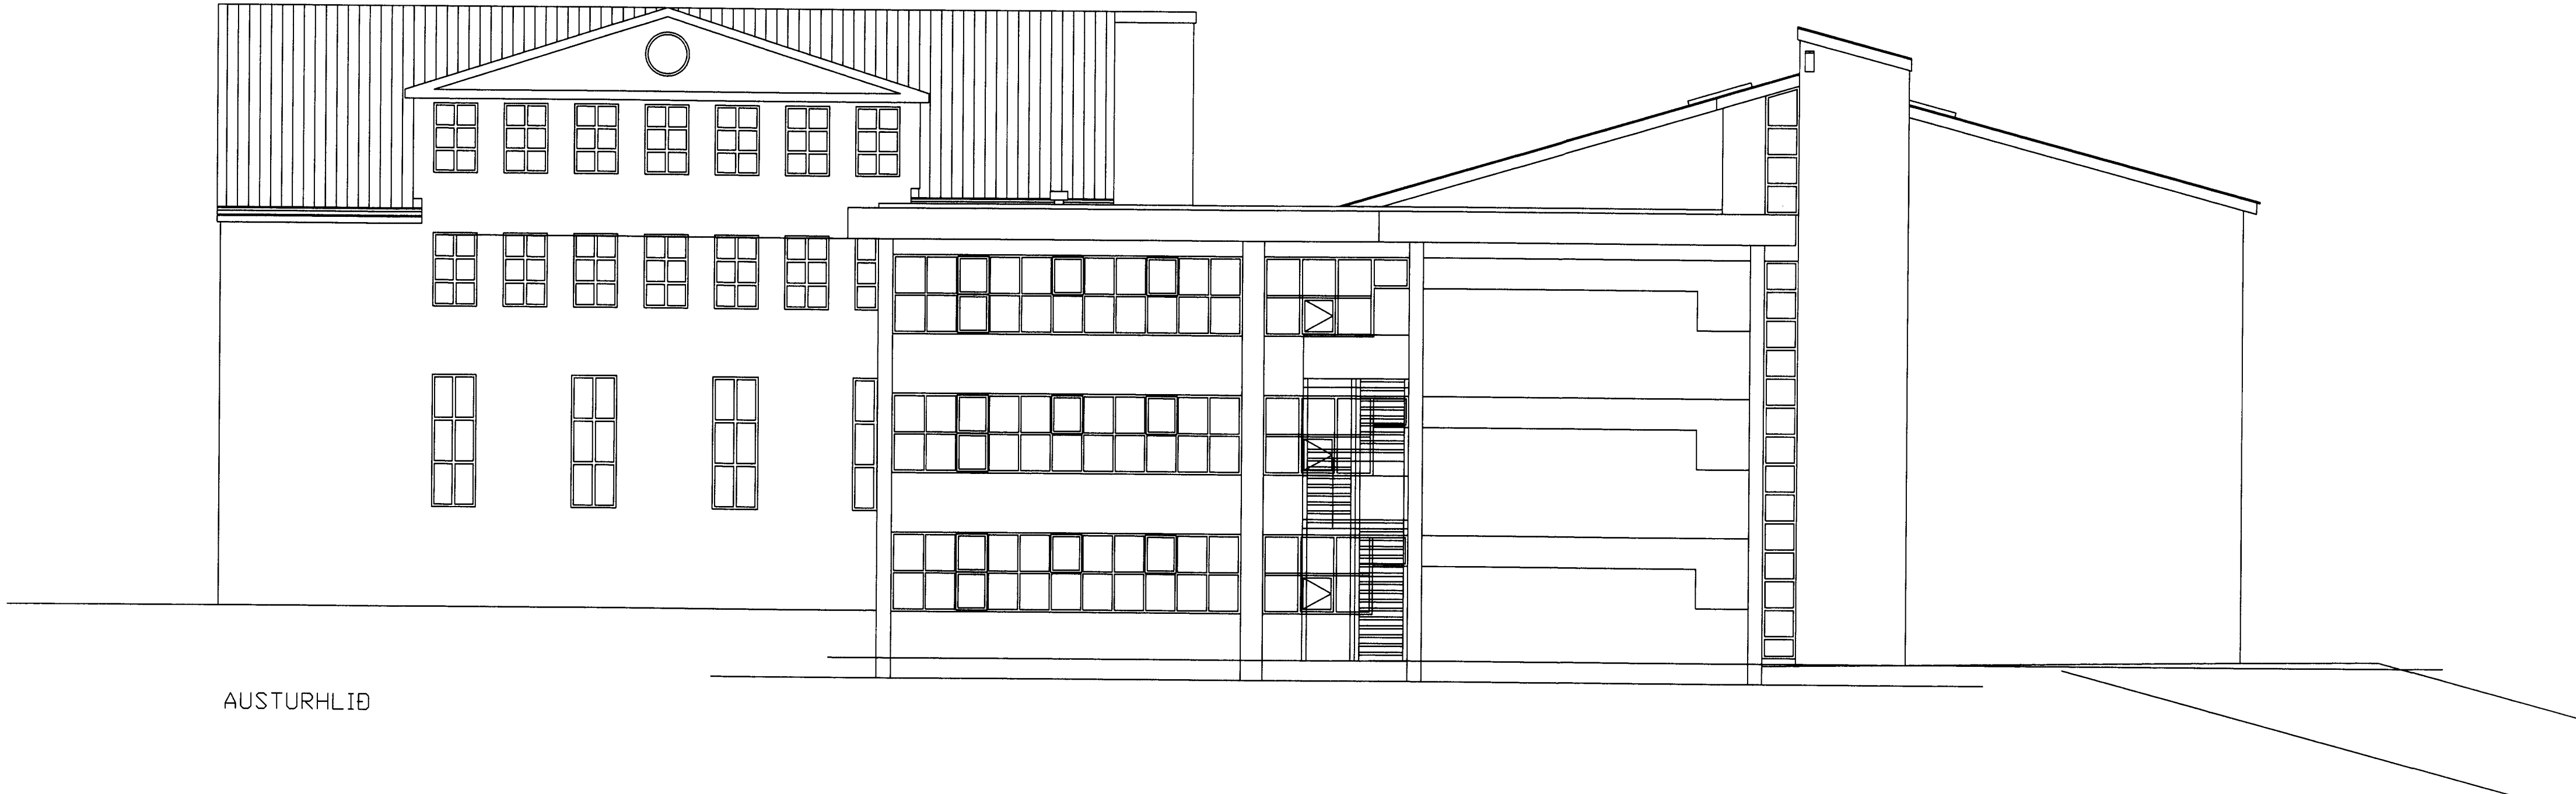



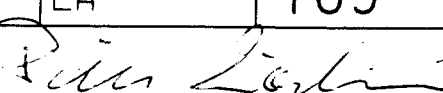
AUSTURHLID

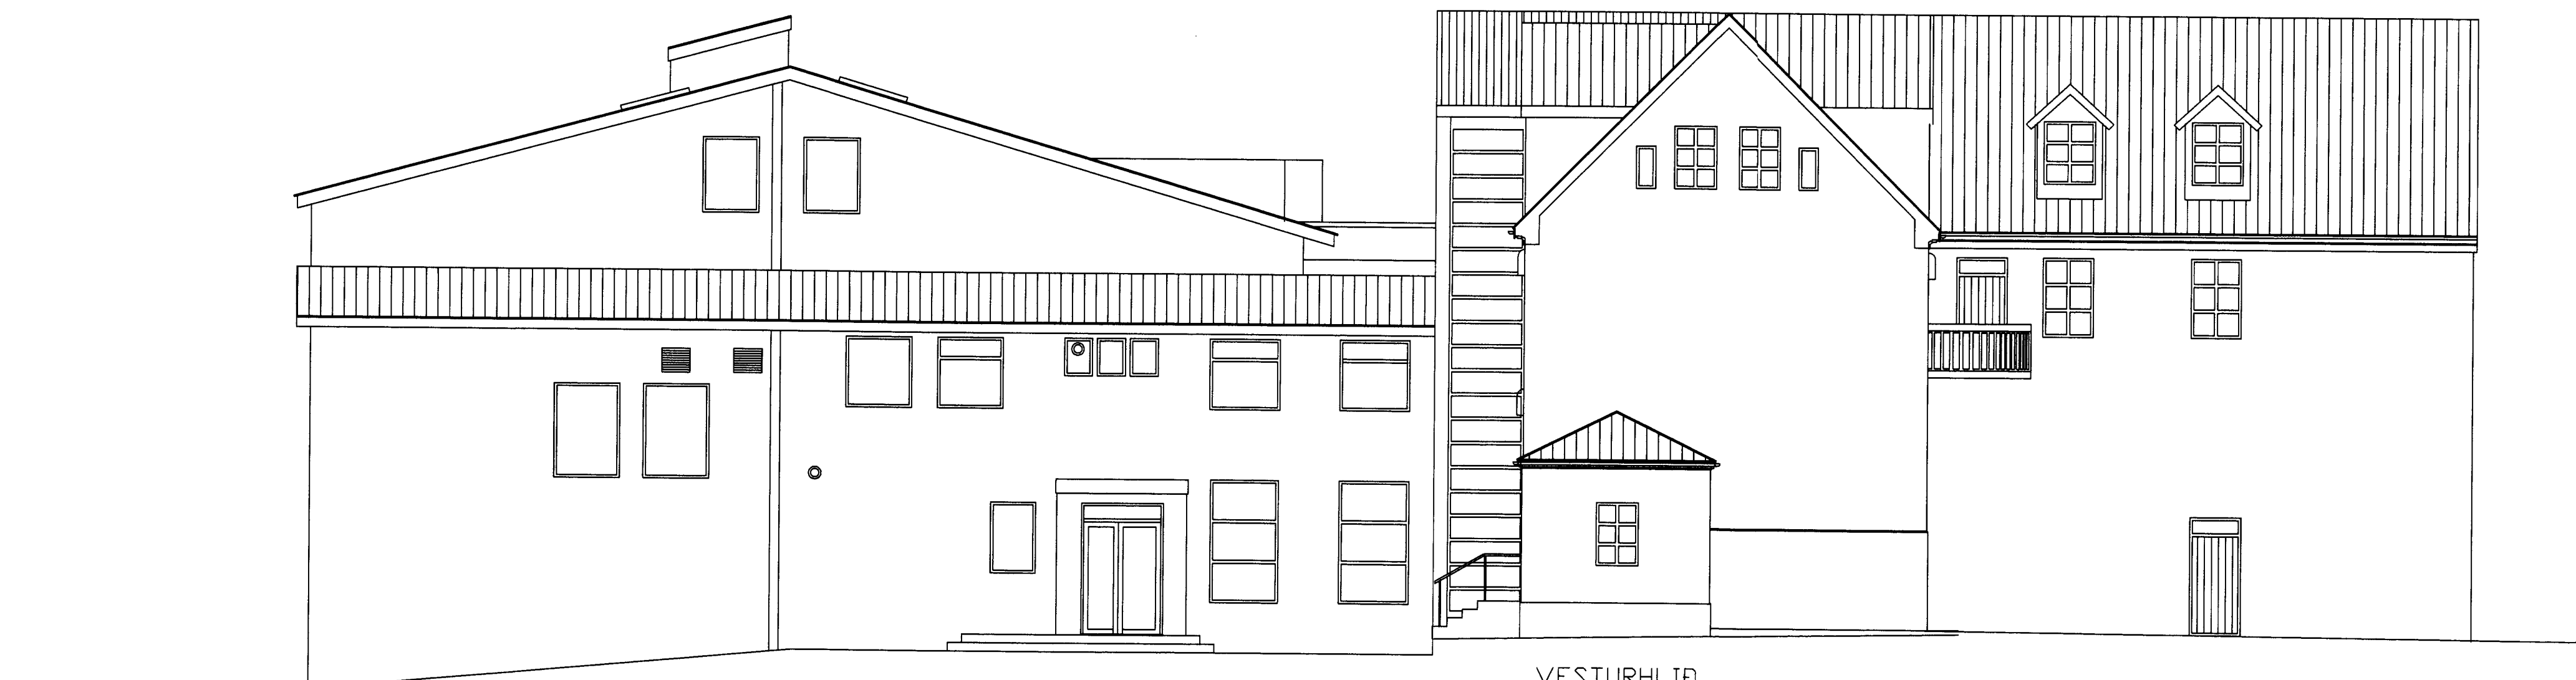

VESTURHLID

VESTURHLID

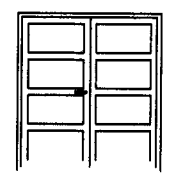

D			H			Dags.	Hannað	Verk.nr	Mælikvarði	Teiknistofa PZ ehf Ráðgjafarverkfræðihjónusta  Verkheiti BARNASKÁLI VESTMANNAEYJA VIÐBYGGING OG ENDURBÆTUR 2008 Verkefni ÚTLIT AUSTUR OG VESTUR	
C			G			APRÍL 08	PZ	9644-3	1.100		
B			F			Yfirfarið	Teiknað	Teikn.nr	Breyting		
A	FEB.09	UPPFÆRT OG BRUNASTIGI	E				EA	109	A		
NR	DAGS.	BREYTING	NR	DAGS.	BREYTING	Samþykkt					Kirkjuvegi 23 900 Vestmannaeyjum Sími 481-2711 Fax-481-3076 Heimasíða http://www.teiknistofa.is Netfang pz@teiknistofa.is