




Sign. Steing

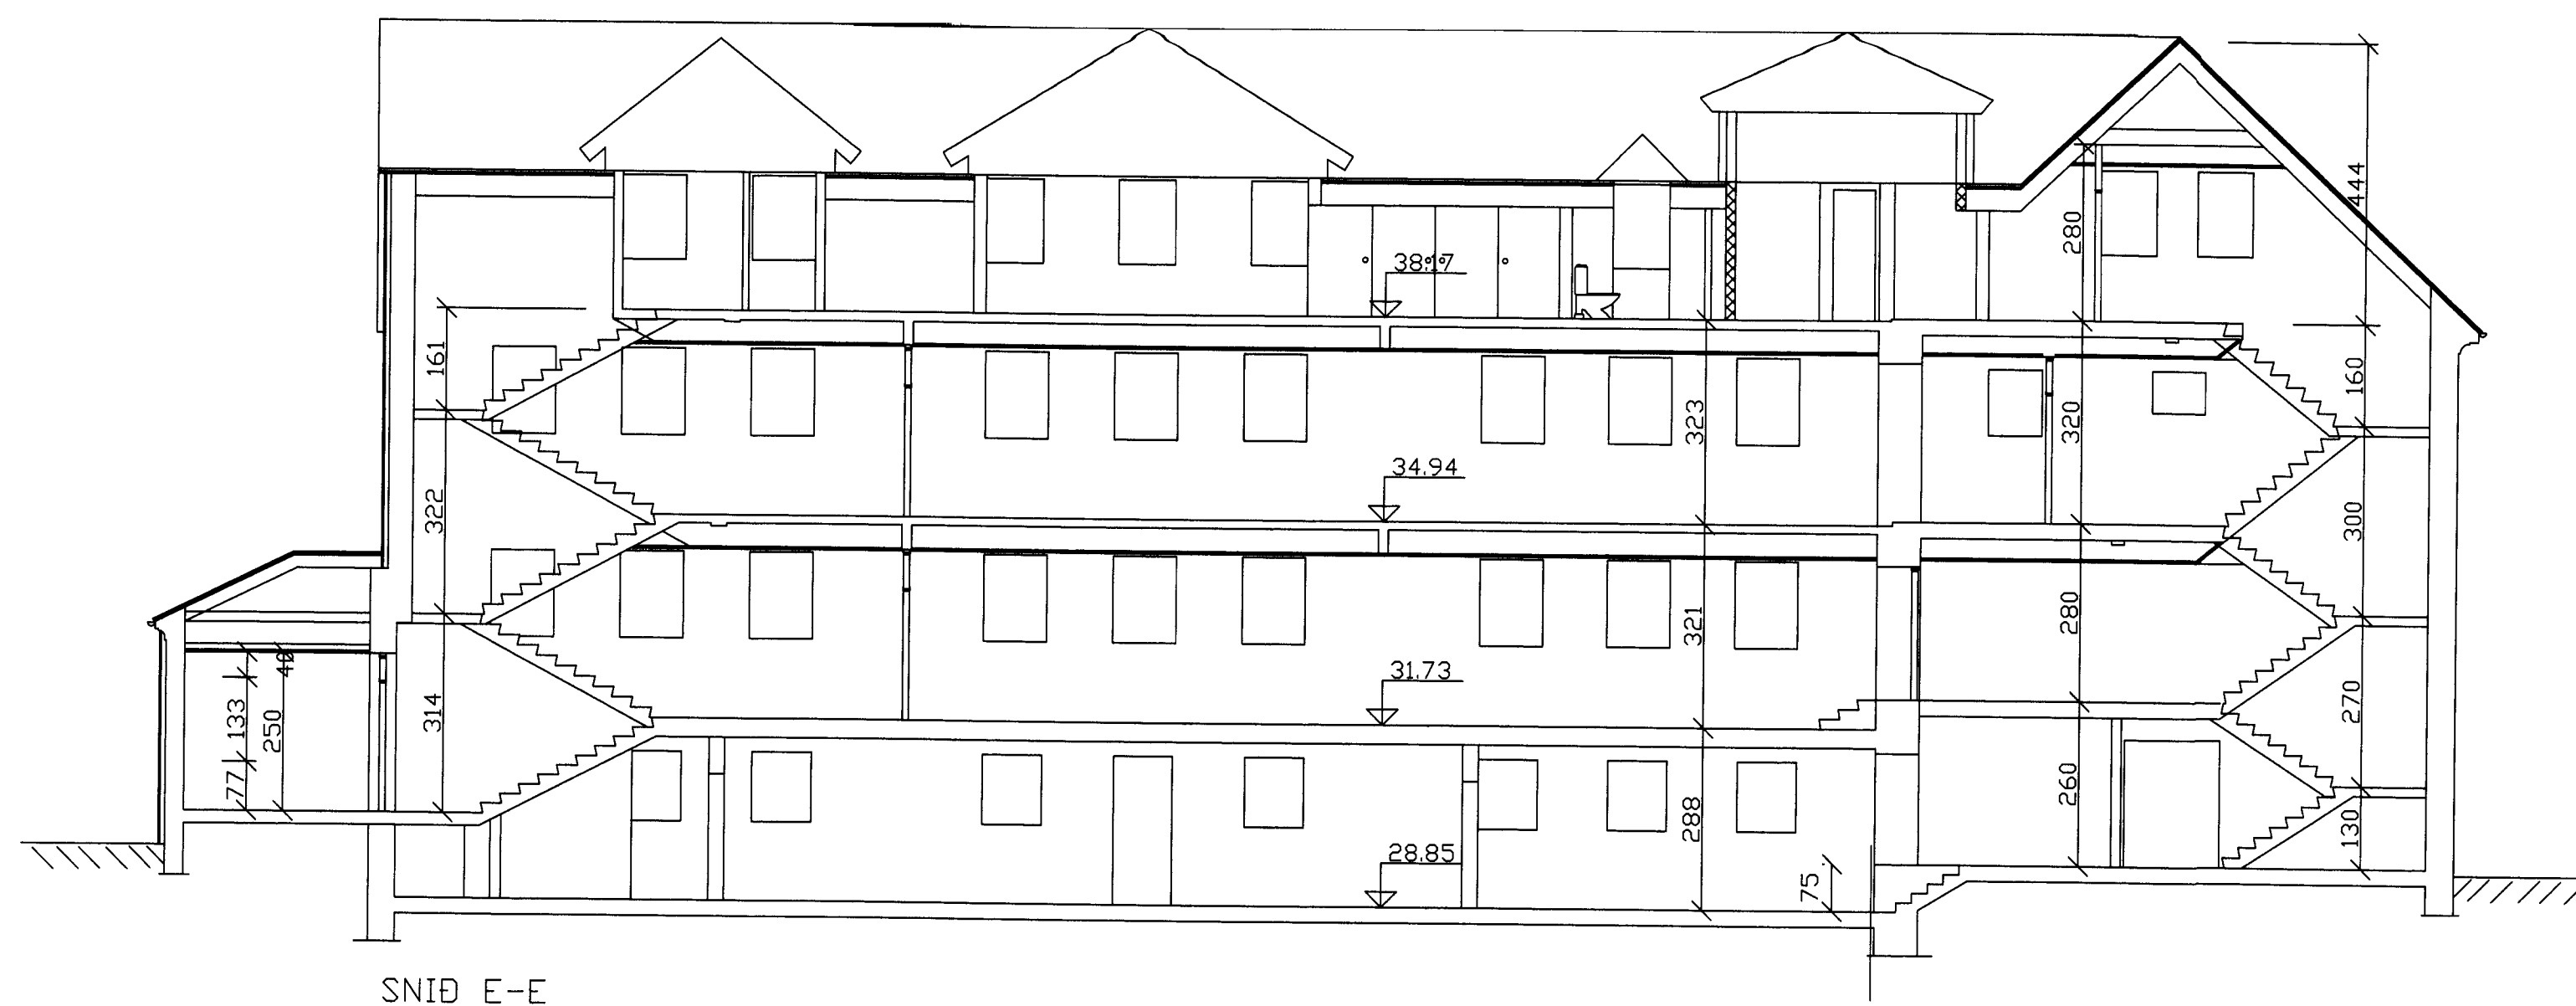


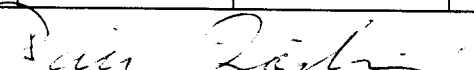
SNID E-E

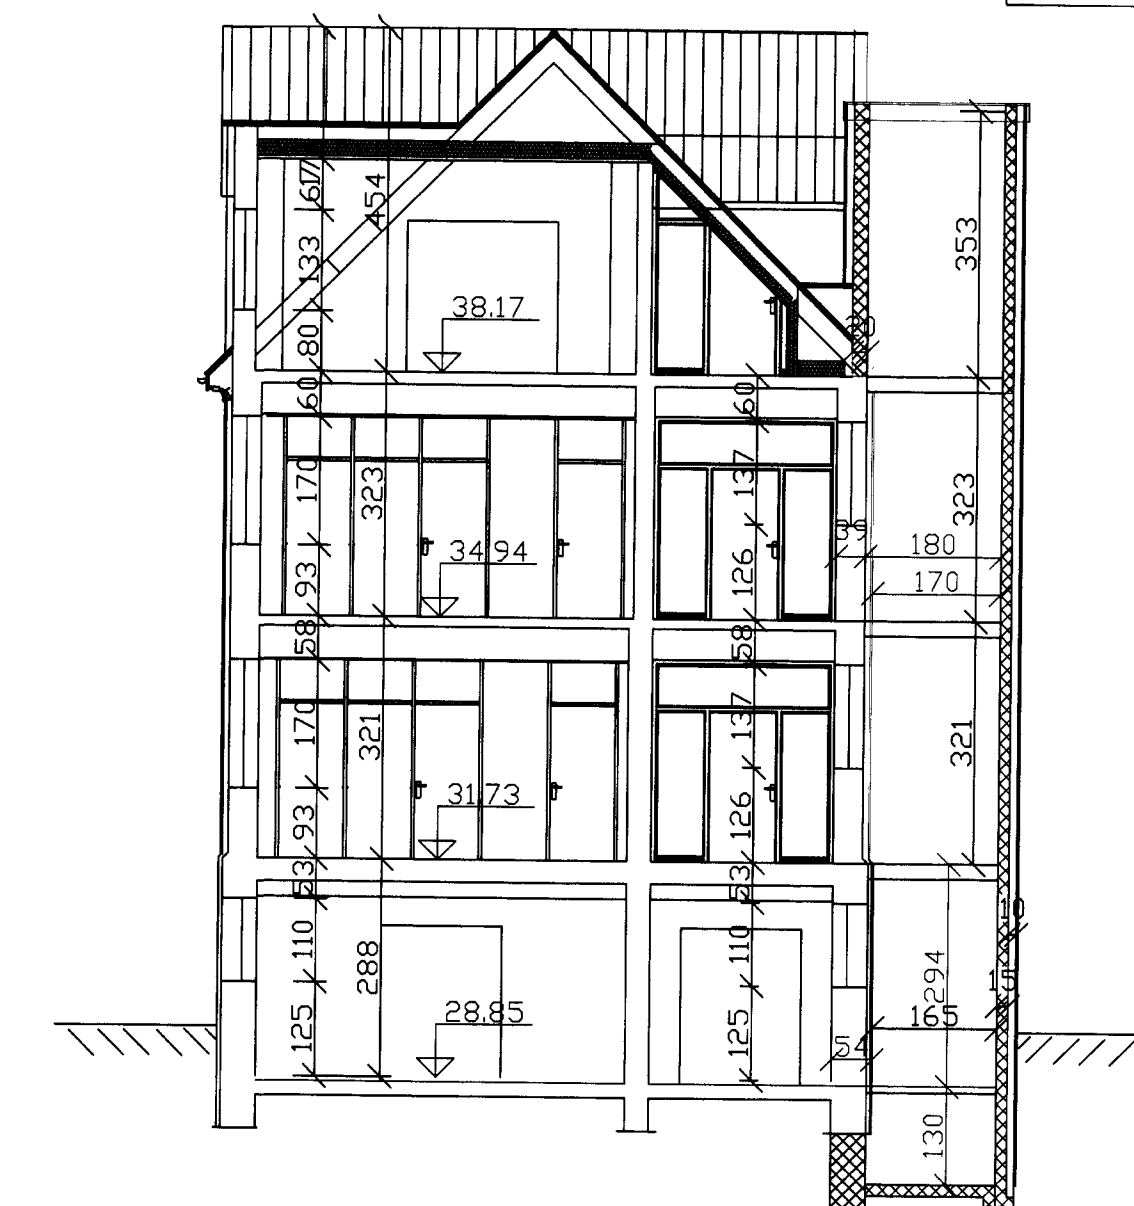

SNID G-G M= 1:50

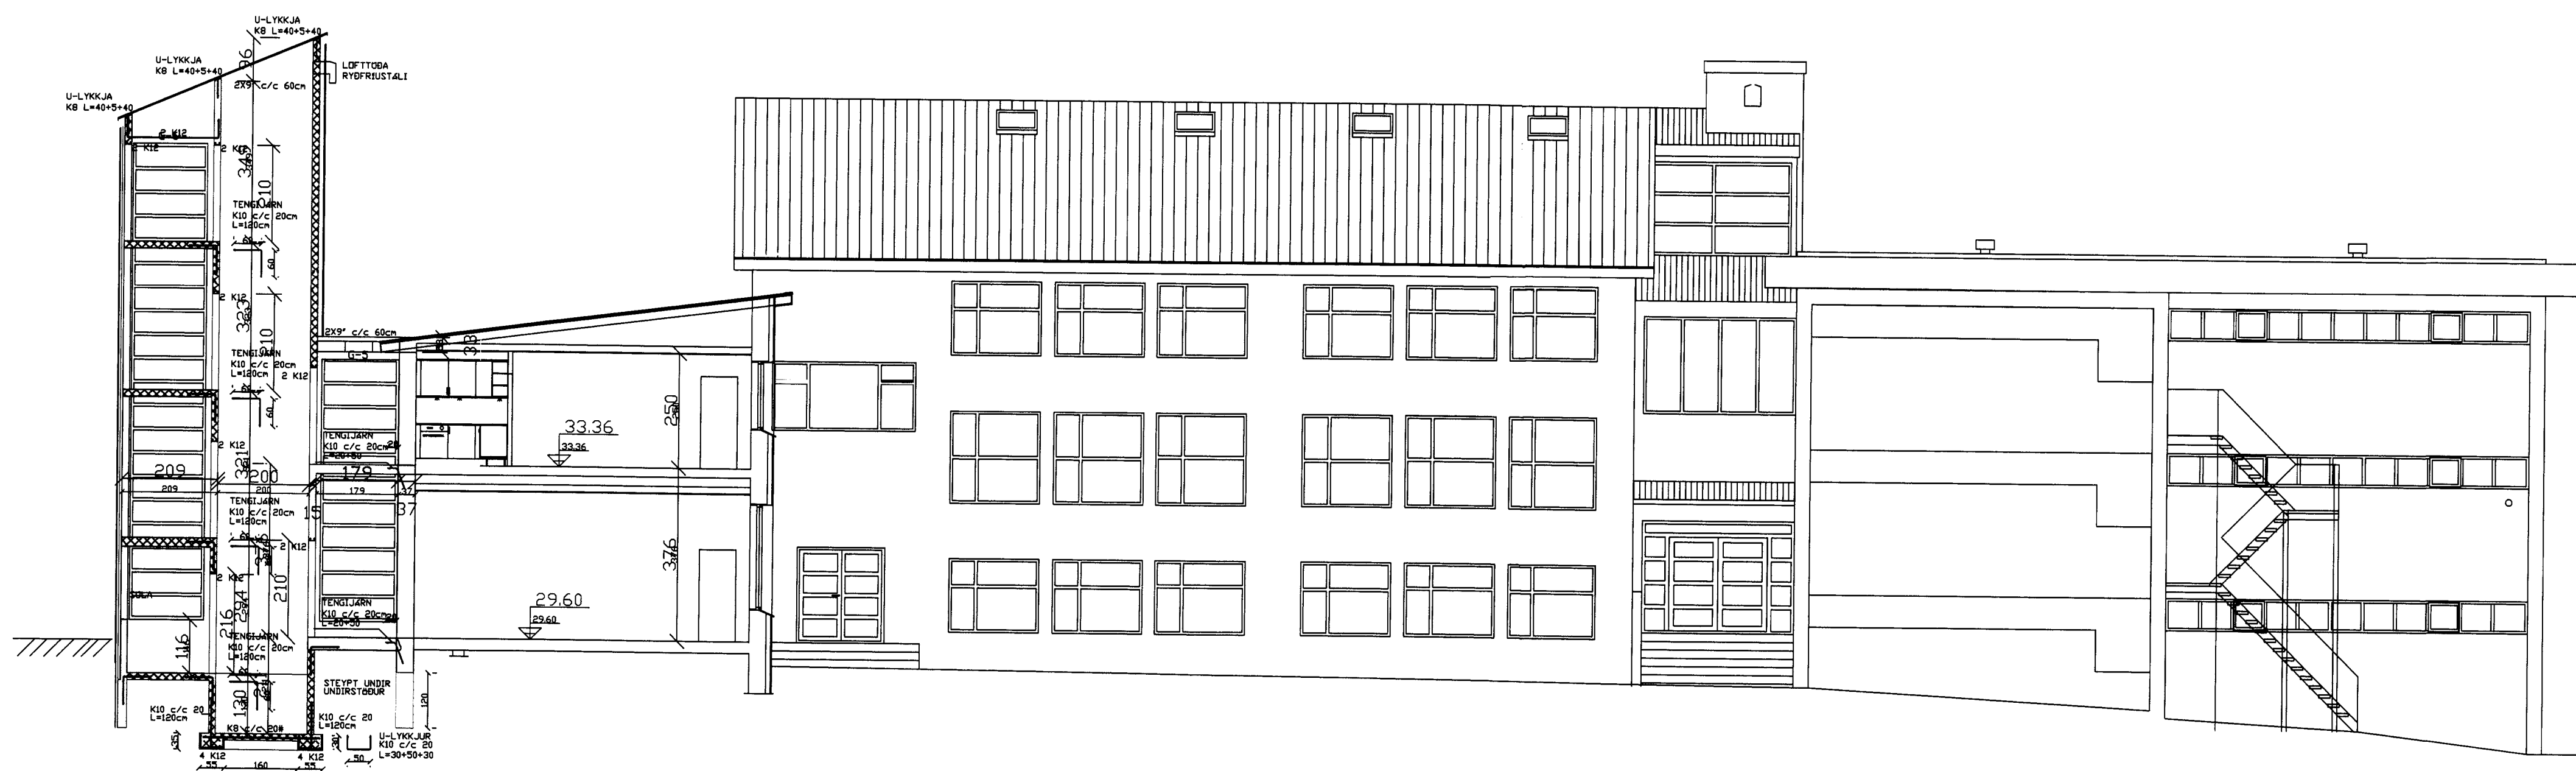

SNID F-F M= 1:50

D			H		Dags.	Hannað	Verk.nr	Mælikvarði	Teiknistofa PZ ehf Ráðgjafarverkfræðipjónusta  Verkefni BARNASKÉLI VESTMANNAEYJA VIÐBYGGING OG ENDURBÆTUR 2008 Verkefni SNID E-E, F-F OG G-G
C			G		APRÍL 08	PZ	9644-3	1:50	
B			F		Yfirfarið	Teiknað	Teikn.nr	Breyting	
A	FEB.09	BRUNASTIGI OG BREYTING Á SNIDUM	E		EA	EA	106	A	
NR	DAGS.	BREYTING	NR	DAGS.	BREYTING	Samþykkt	 Kirkuvegi 23 900 Vestmannaeyjum Sími 481-2711 Fax-481-3076 Heimasíða http://www.teiknistofa.is Netfang pz@teiknistofa.is		