




GRUNNMYND 2. HÆÐ

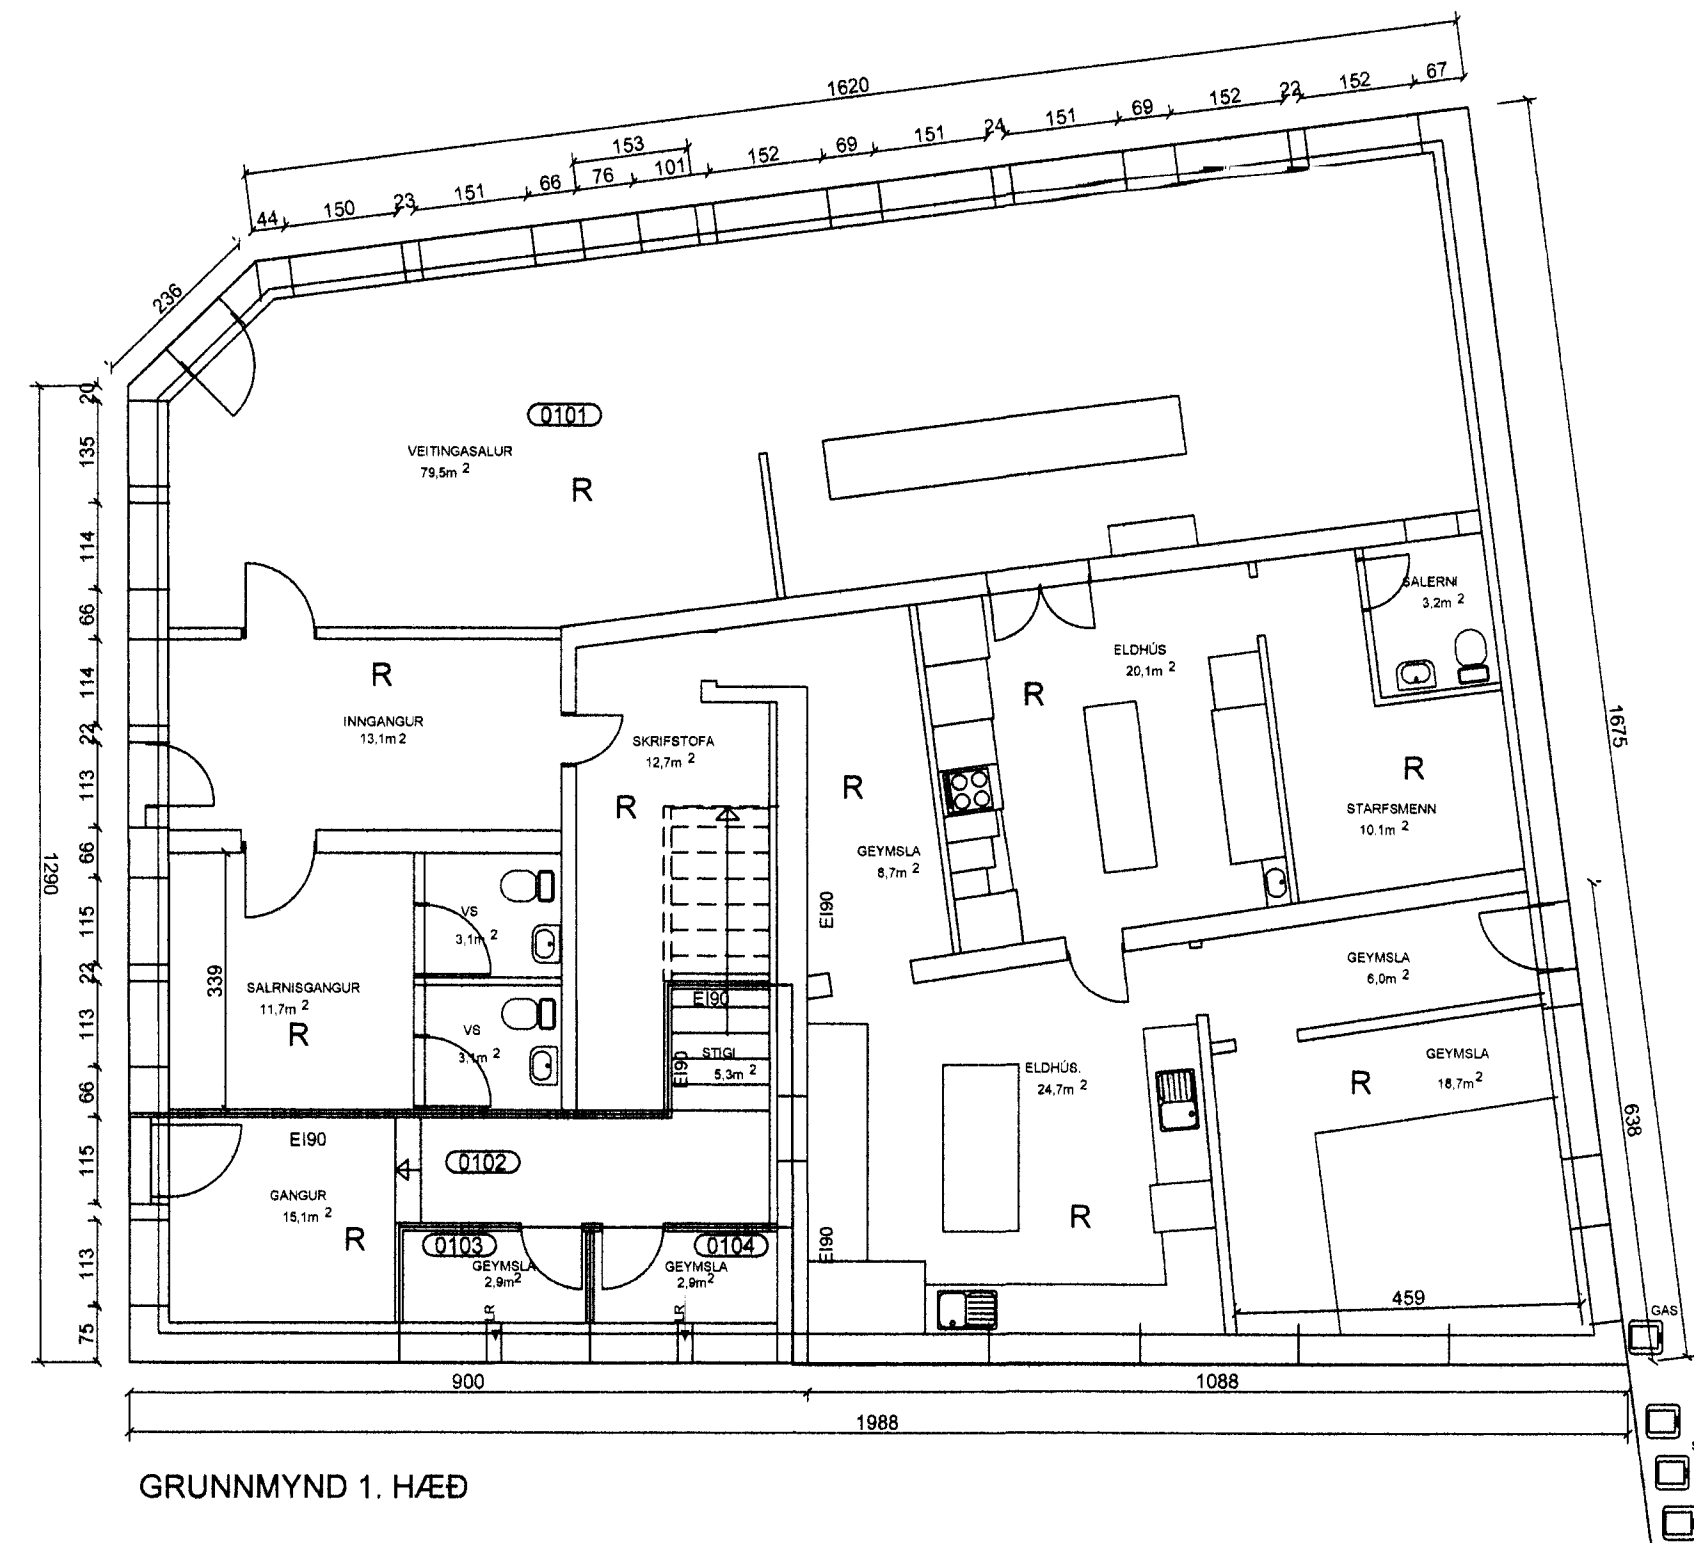


GRUNNMYND 1. HÆÐ

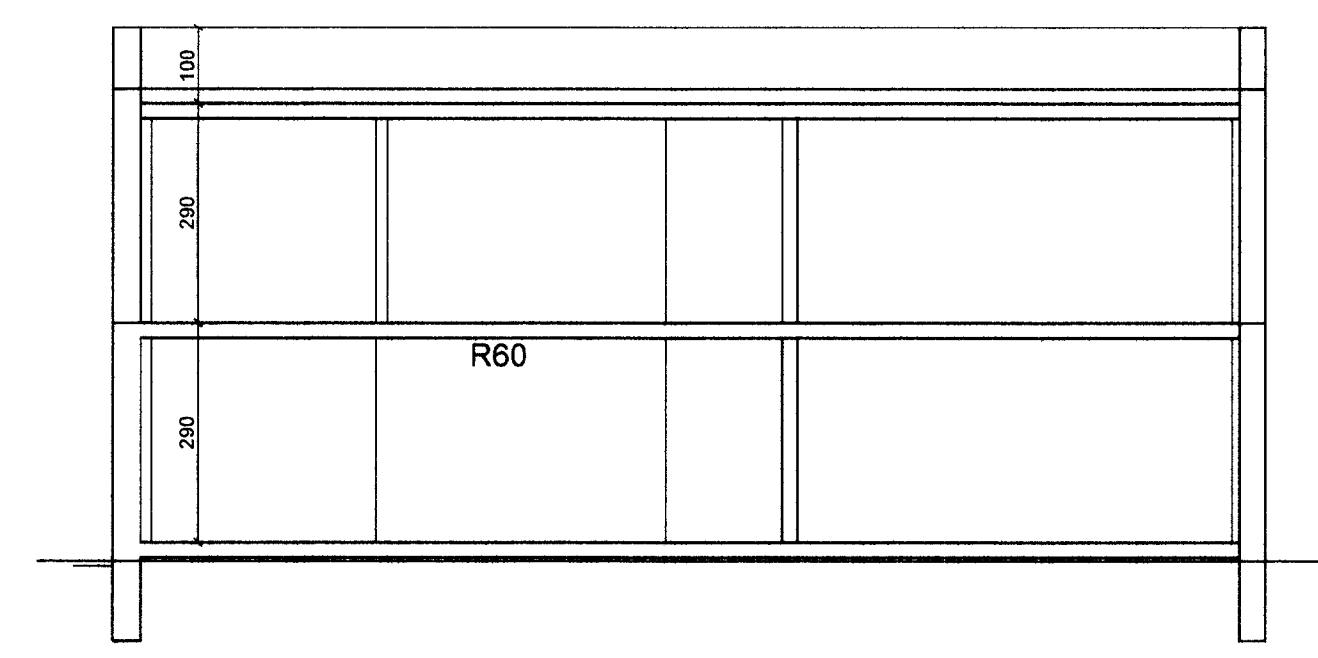

SNID B-B

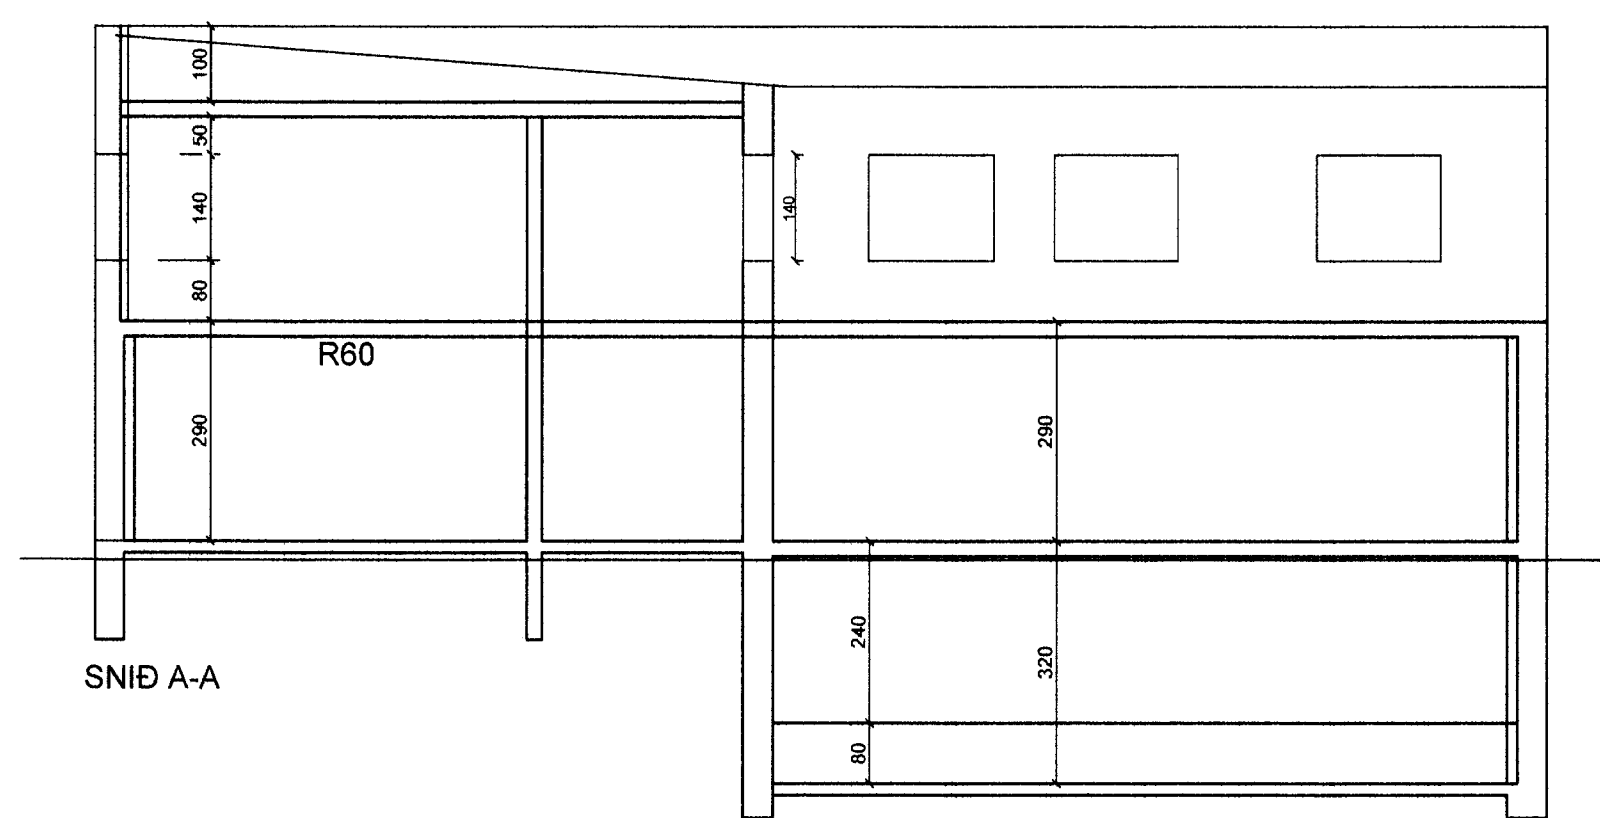

SNID A-A

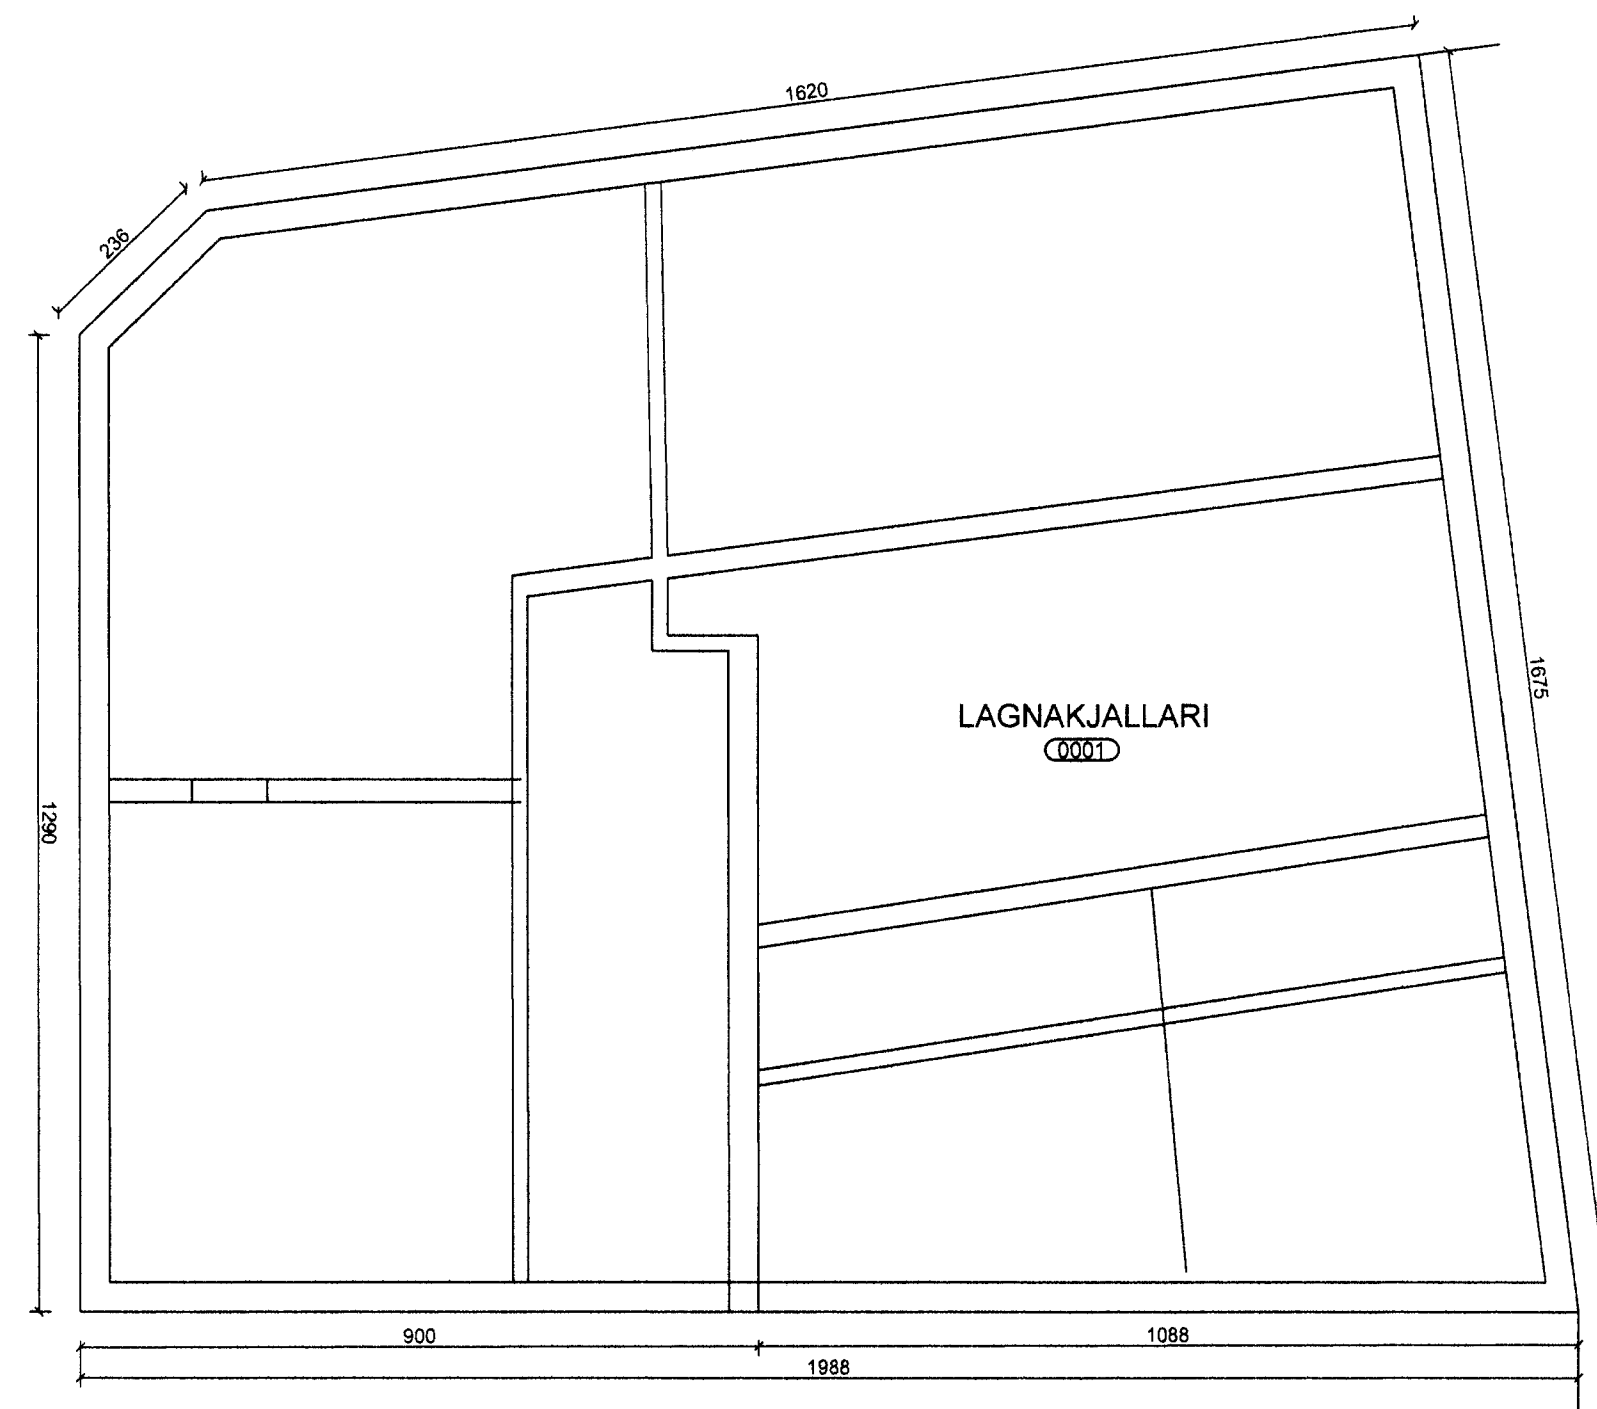

KJALLARI

*Sigurður*

| NR | DAGS. | BREYTING |
|----|-------|----------|
|    |       |          |
|    |       |          |
SKÝRINGAR

**tpz** Kirkjuvegi 23 900  
Vestmannaeyjum  
Sími 481-2711  
tpz@teiknistofa.is  
www.teiknistofa.is

Verkheiti  
SKÓLAVEGUR 1  
VESTMANNAEYJUM

Verkefni  
GRUNNMYNDIR OG SNÍÐ

|           |          |            |
|-----------|----------|------------|
| ÚTG. DAGS | HANNAD   | VERK.NR    |
| 1.07.14   | PZ       | 8543-1     |
| YFIRFARID | TEIKNAD  | Mælikvarði |
|           | EA       | 1:100      |
| TEIKN. NR | BREYTING |            |
| 100       |          |            |

Samþykkt *Pau Lohr*