



ÚTLIT VESTUR


Sýnd 20.11.11

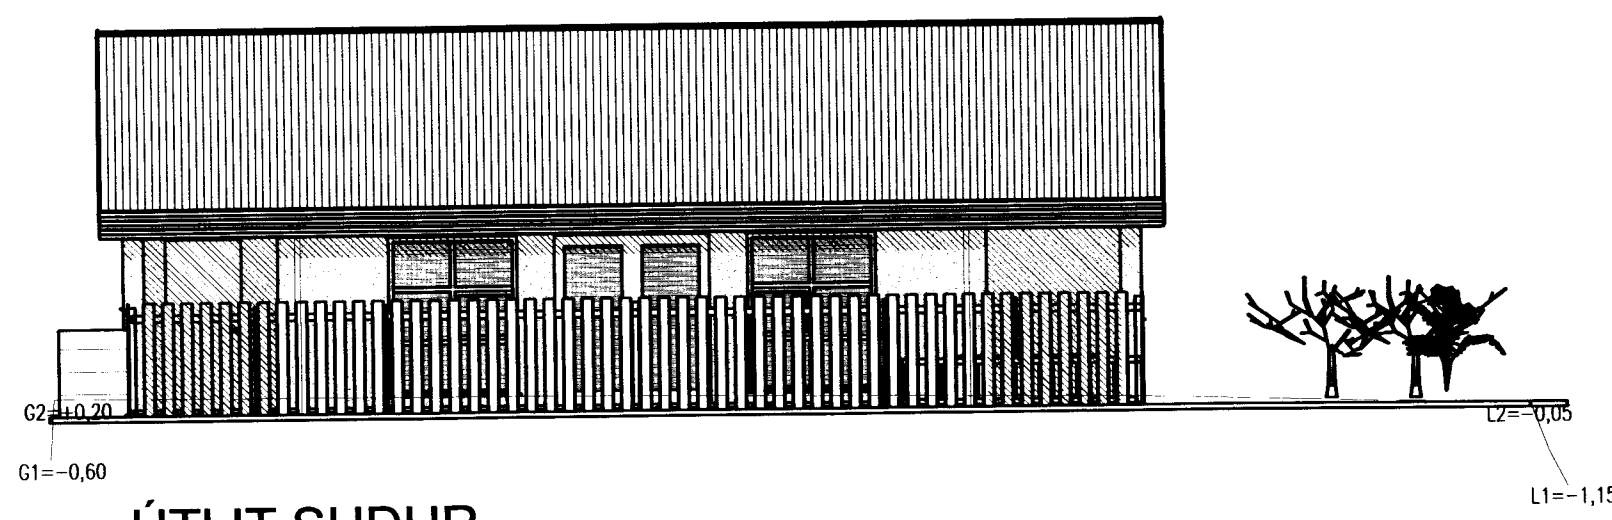


ÚTLIT SUÐUR

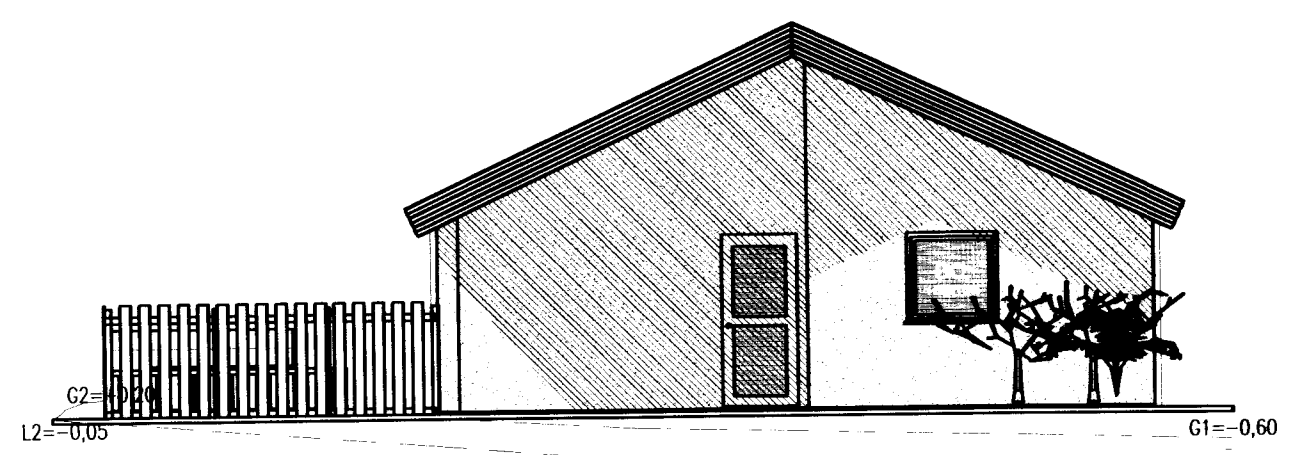

ÚTLIT AUSTUR

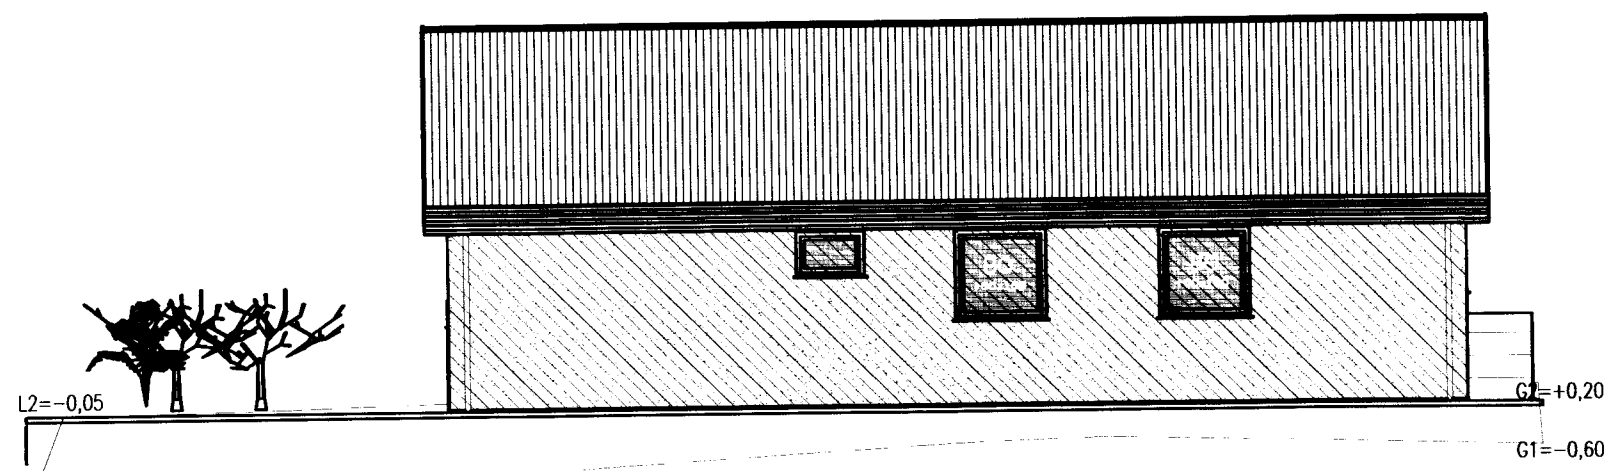

ÚTLIT NORÐUR

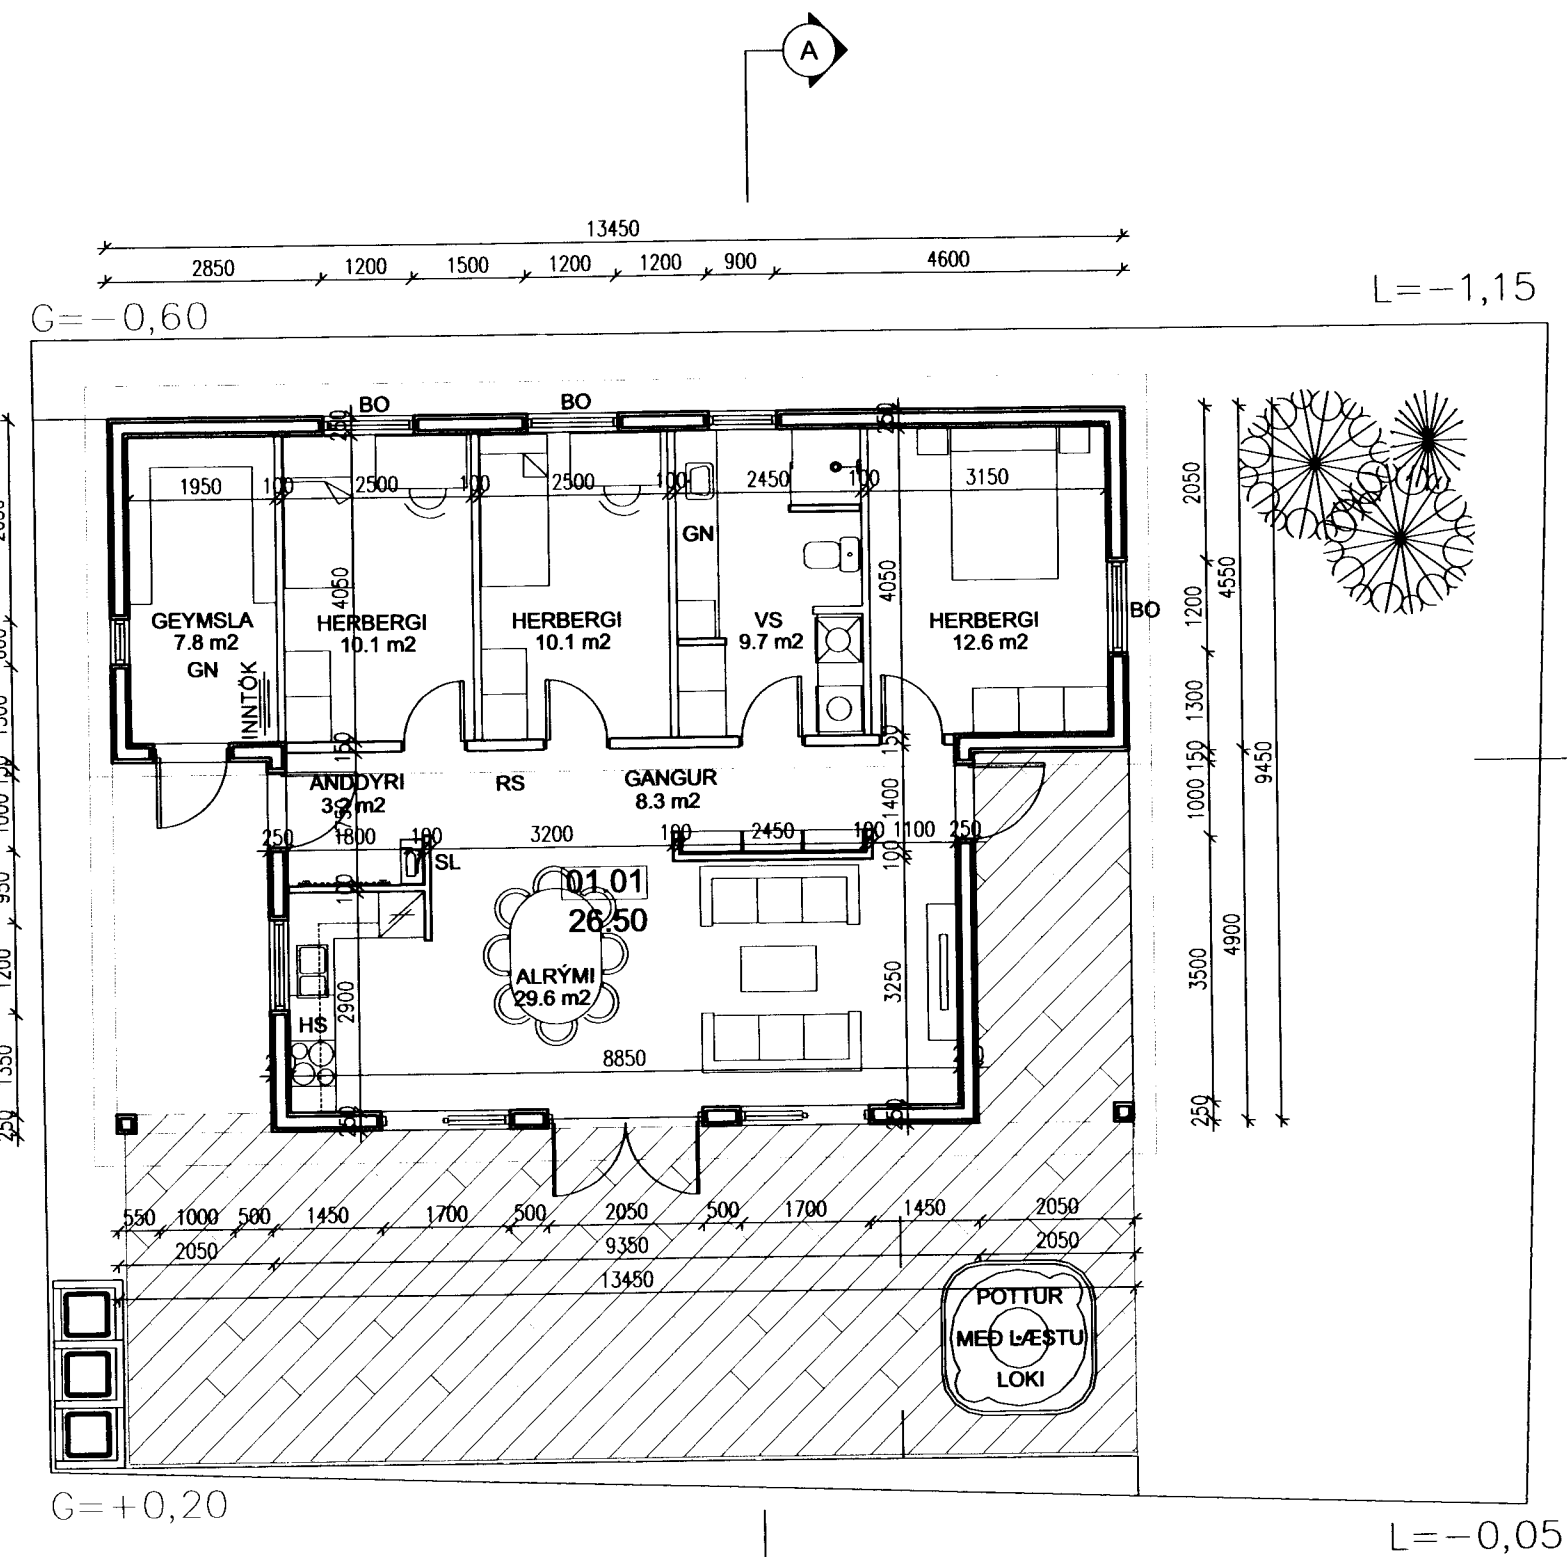

SKÝRINGAR

- SL SLÖKKVITÆKI
- RS REYKSKYNJARI
- BO BJÖRGUNAROP
- GN GÓLF NIÐURFALL
- HS HITASKYNJARI

ÖLL MÁL Á TEIKNINGU ERU Í MM. ATHUGA SKÁL VEL OG SANNREYNA ÖLL MÁL Á STAÐNUM OG BERA SAMAN VIÐ TEIKNINGAR AÐUR EN SMÍÐI HEFST.

**VARMAMÓT**  
 Framnesveg 19, 230 Keflavík  
 Sími 421-6800, varmamot.is  
 Haraldur Valbergsson B.F.Í.  
 Kennitala: 290162-5999

**Skólavegur 41, 900 Vestmannaeyjum**

Verk. ÚTLIT OG GRUNNMYND			
Hann. HV.	Telkn. GG	Mkv. 1:100	Telkn.nr. F107.11.01-01
Samb.	Dags. 17.12.2011		