


MÍÐSTÖÐ HÆÐ 1 MKV. 1:50.

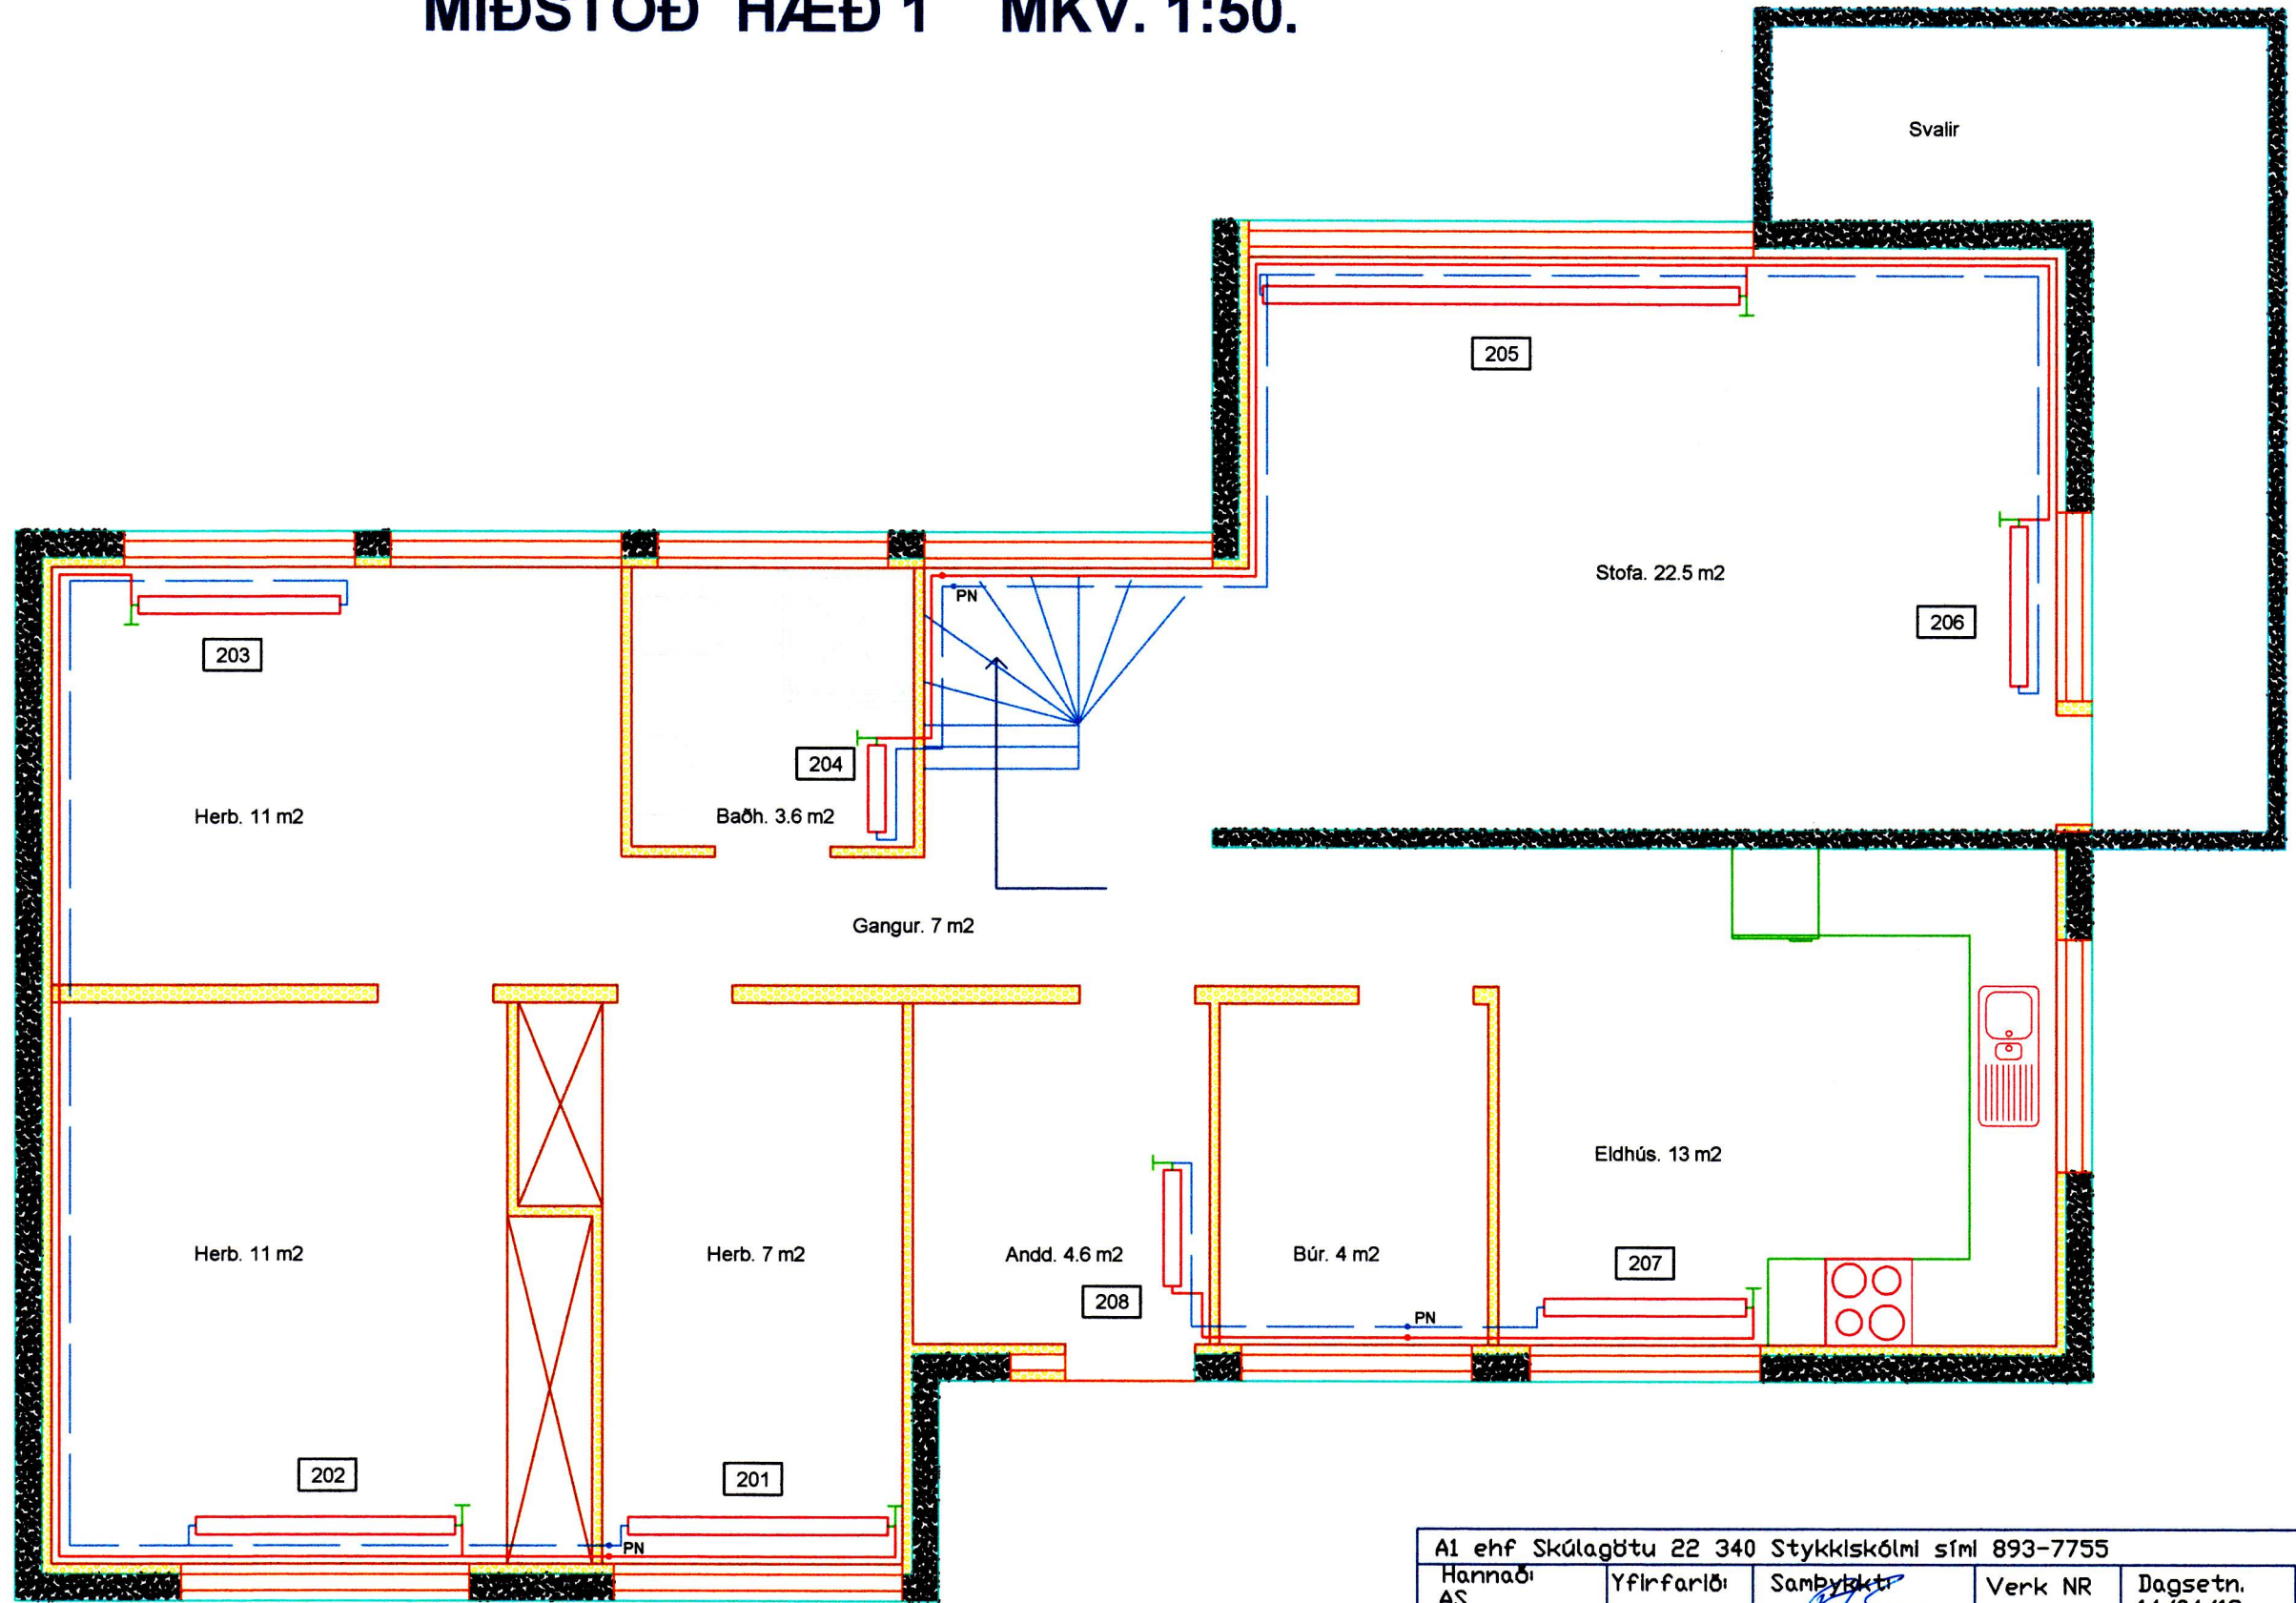

A1 ehf Skúlagötu 22 340 Stykkiskólmí sími 893-7755					
Hannaði AS	Yfirfarlaði	Samþykkt	Verk NR	Dagsetn. 14/04/13	Kvarði 1:50
GRUNNMYND MÍÐSTÖÐ HÆÐ 1			Smáragata 10 Vestmannaeyjar		
			AGNAR SVAVARSSON Kl. 110163-4529		Útg. 1