


12507 5894

SAMÞYKKT | BYGGINGAÆFRID

25-10-95

BYGGINGAÞULLTRÚINN | VESTMANNAEYJUM

J. B. B.

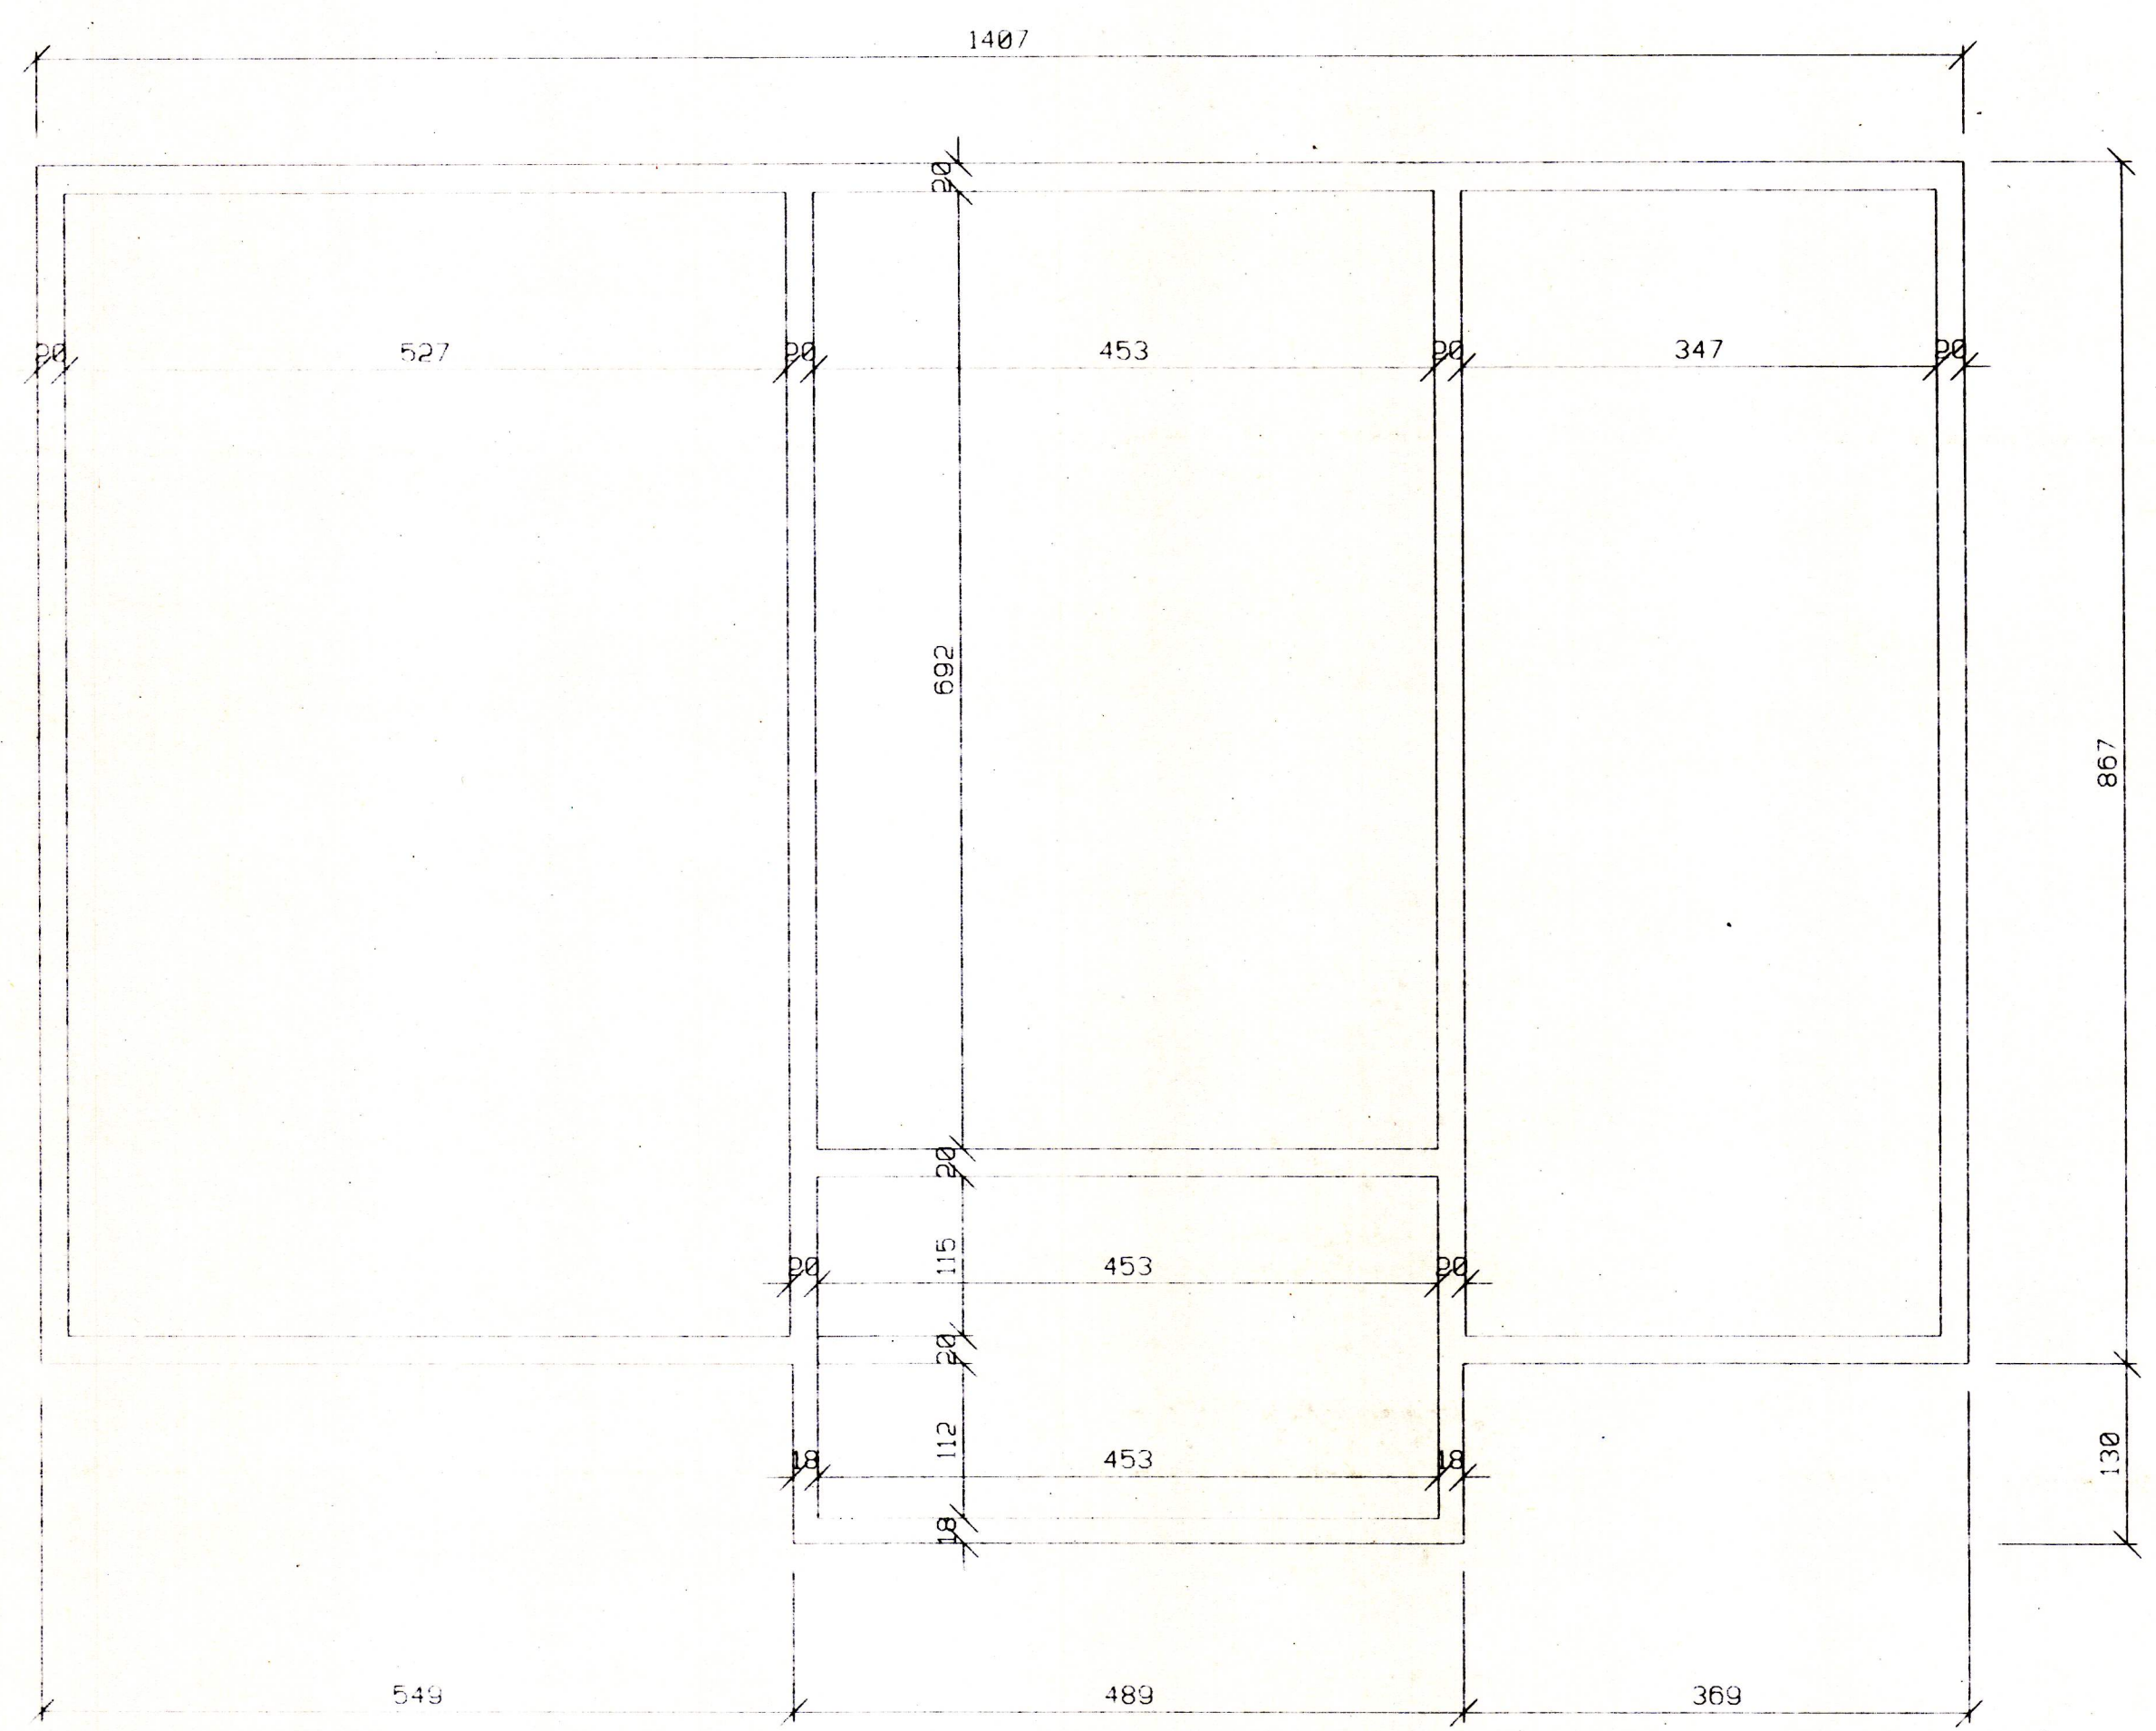

GRUNNMYND UNDIRSTÖÐUR UPPMÆLING M=1:50

breyting					
breyting A	breyting C	verkefni	SMÁRAGATA 9 VESTMANNAEYJUM	PÁLL ZÓPHÓNÍASSON TEIKNISTOFA	verk nr 9540
breyting B	breyting D	verkefni	UNDIRSTÖÐUR GRUNNMYND UPPMÆLING	RÁÐGJAFAVEKFRÆÐIÞJÓNUSTA F.R.V. KIRKJUVEGI 23 900 VESTMANNAEYJUM. SÍMI 98-12711, 12239 TELEFAX 98-13076	dags. SEPT. 95
mælikv. 1:50	tekn. EA	hannað PZ		teikn. nr 201	breyting