1250
S897
SAMÞYKKT Í BYGGINGANEFND
25-10-95
BYGGINGAFULLTRÚINN Í VESTMANNAEYJUM

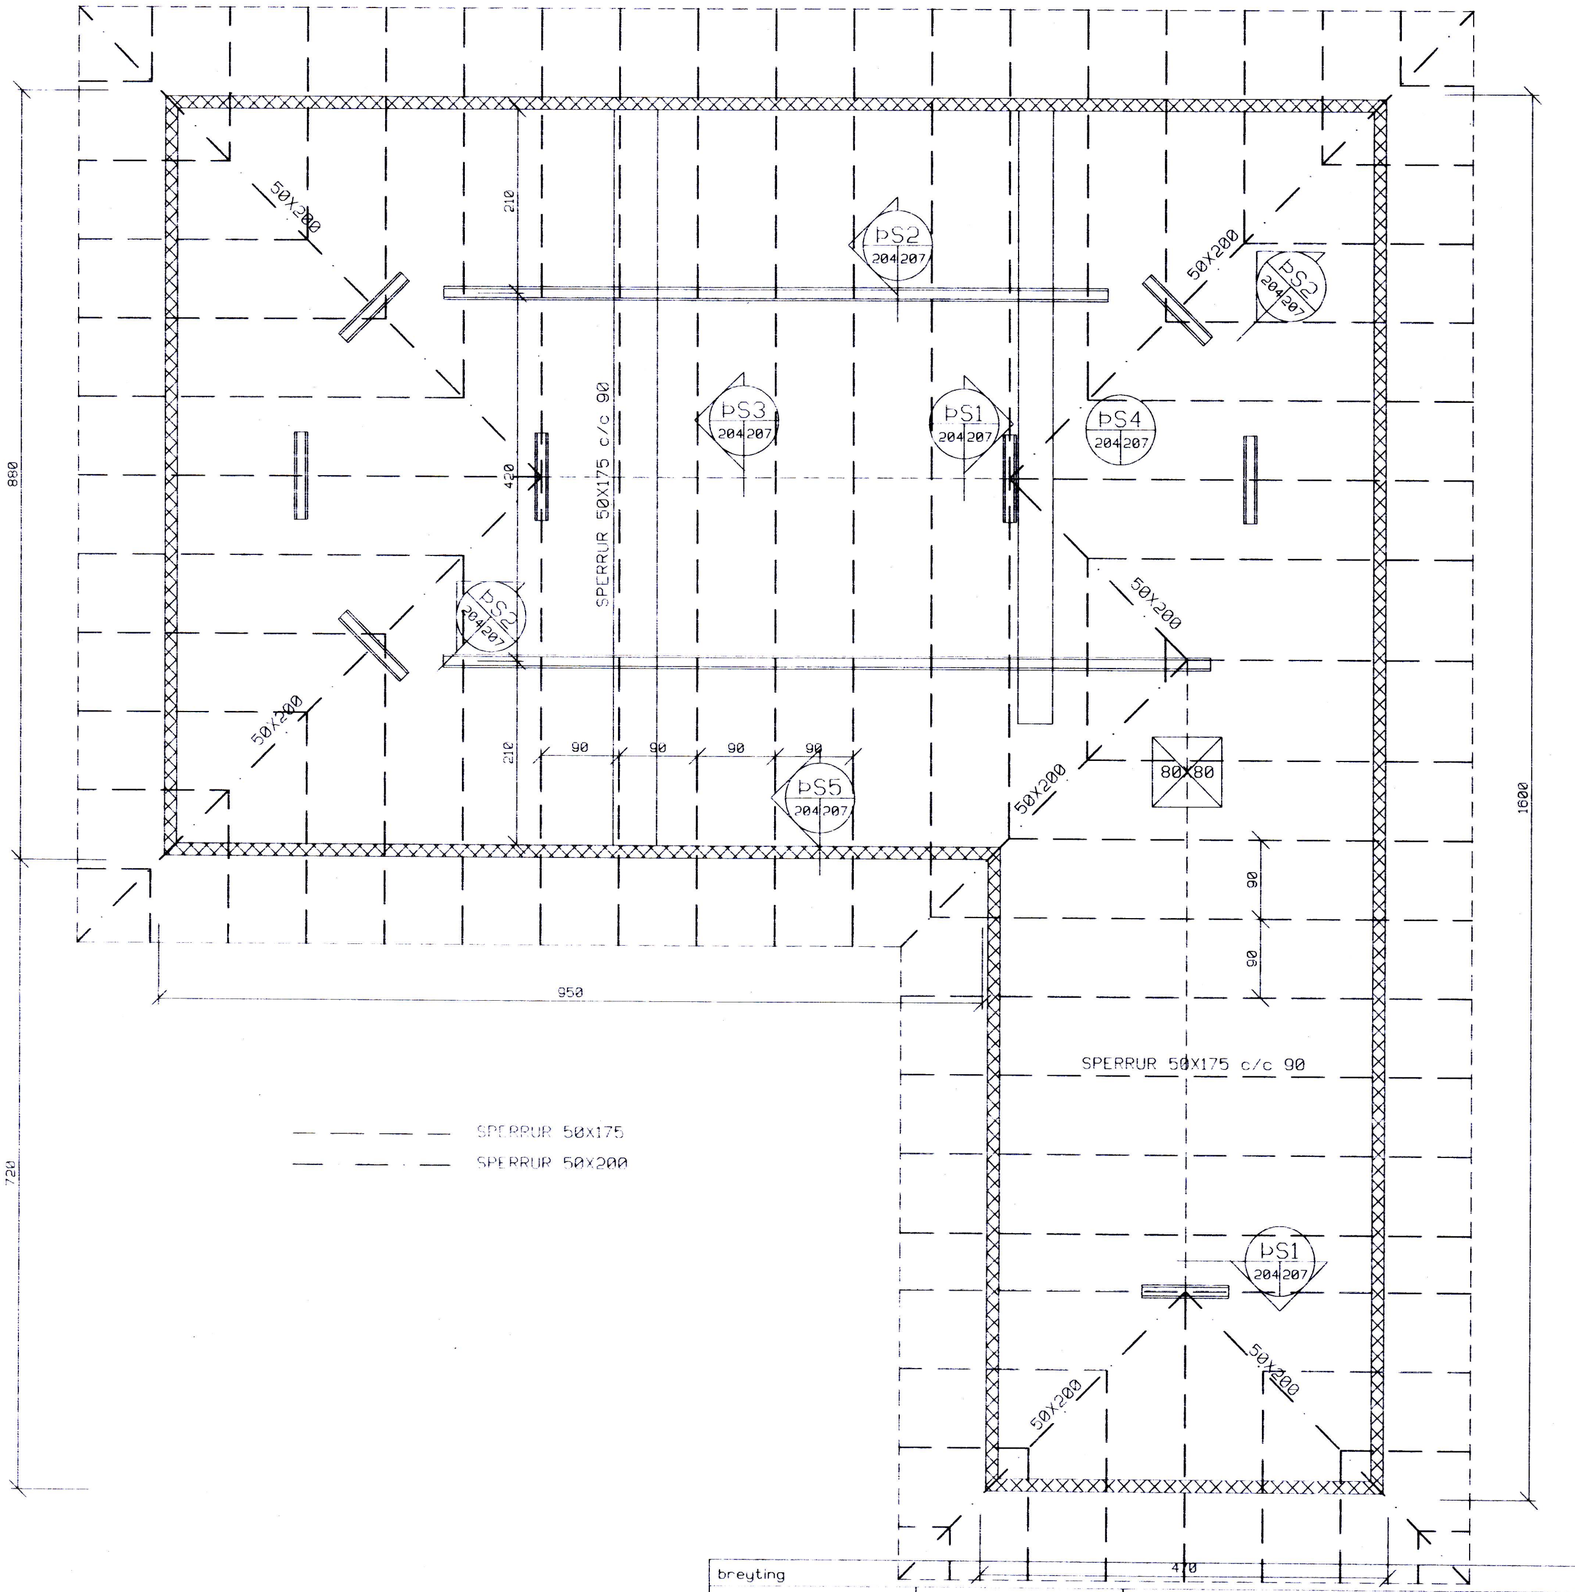

breyting			verkheiti SMÁRAGATA 9 VESTMANNAEYJUM	PÁLL ZÓPHÓNÍASSON TEIKNISTOFA	verk nr.9540 / dags. NÓV. 95
breyting A	breyting C		verkefni GRUNNMYND SPERRUR	RÁÐGJAFAVERKFRÆÐIÞJÓNUSTA F.R.V. KIRKJUVEGI 23 900 VESTMANNAEYJUM. SÍMI 98-12711, 12239 TELEFAX 98-13076	teikn. nr.204 / breyting
breyting B	breyting D				
mælikv. 1:50	teikn. EA	hannað BB			