


12517  
5904

SAMPYKKT / BYGGINGANEFND  
25-10-95  
BYGGINGAFULLTRÚNNI / VESTMANNAEYJUM  
Jón B.

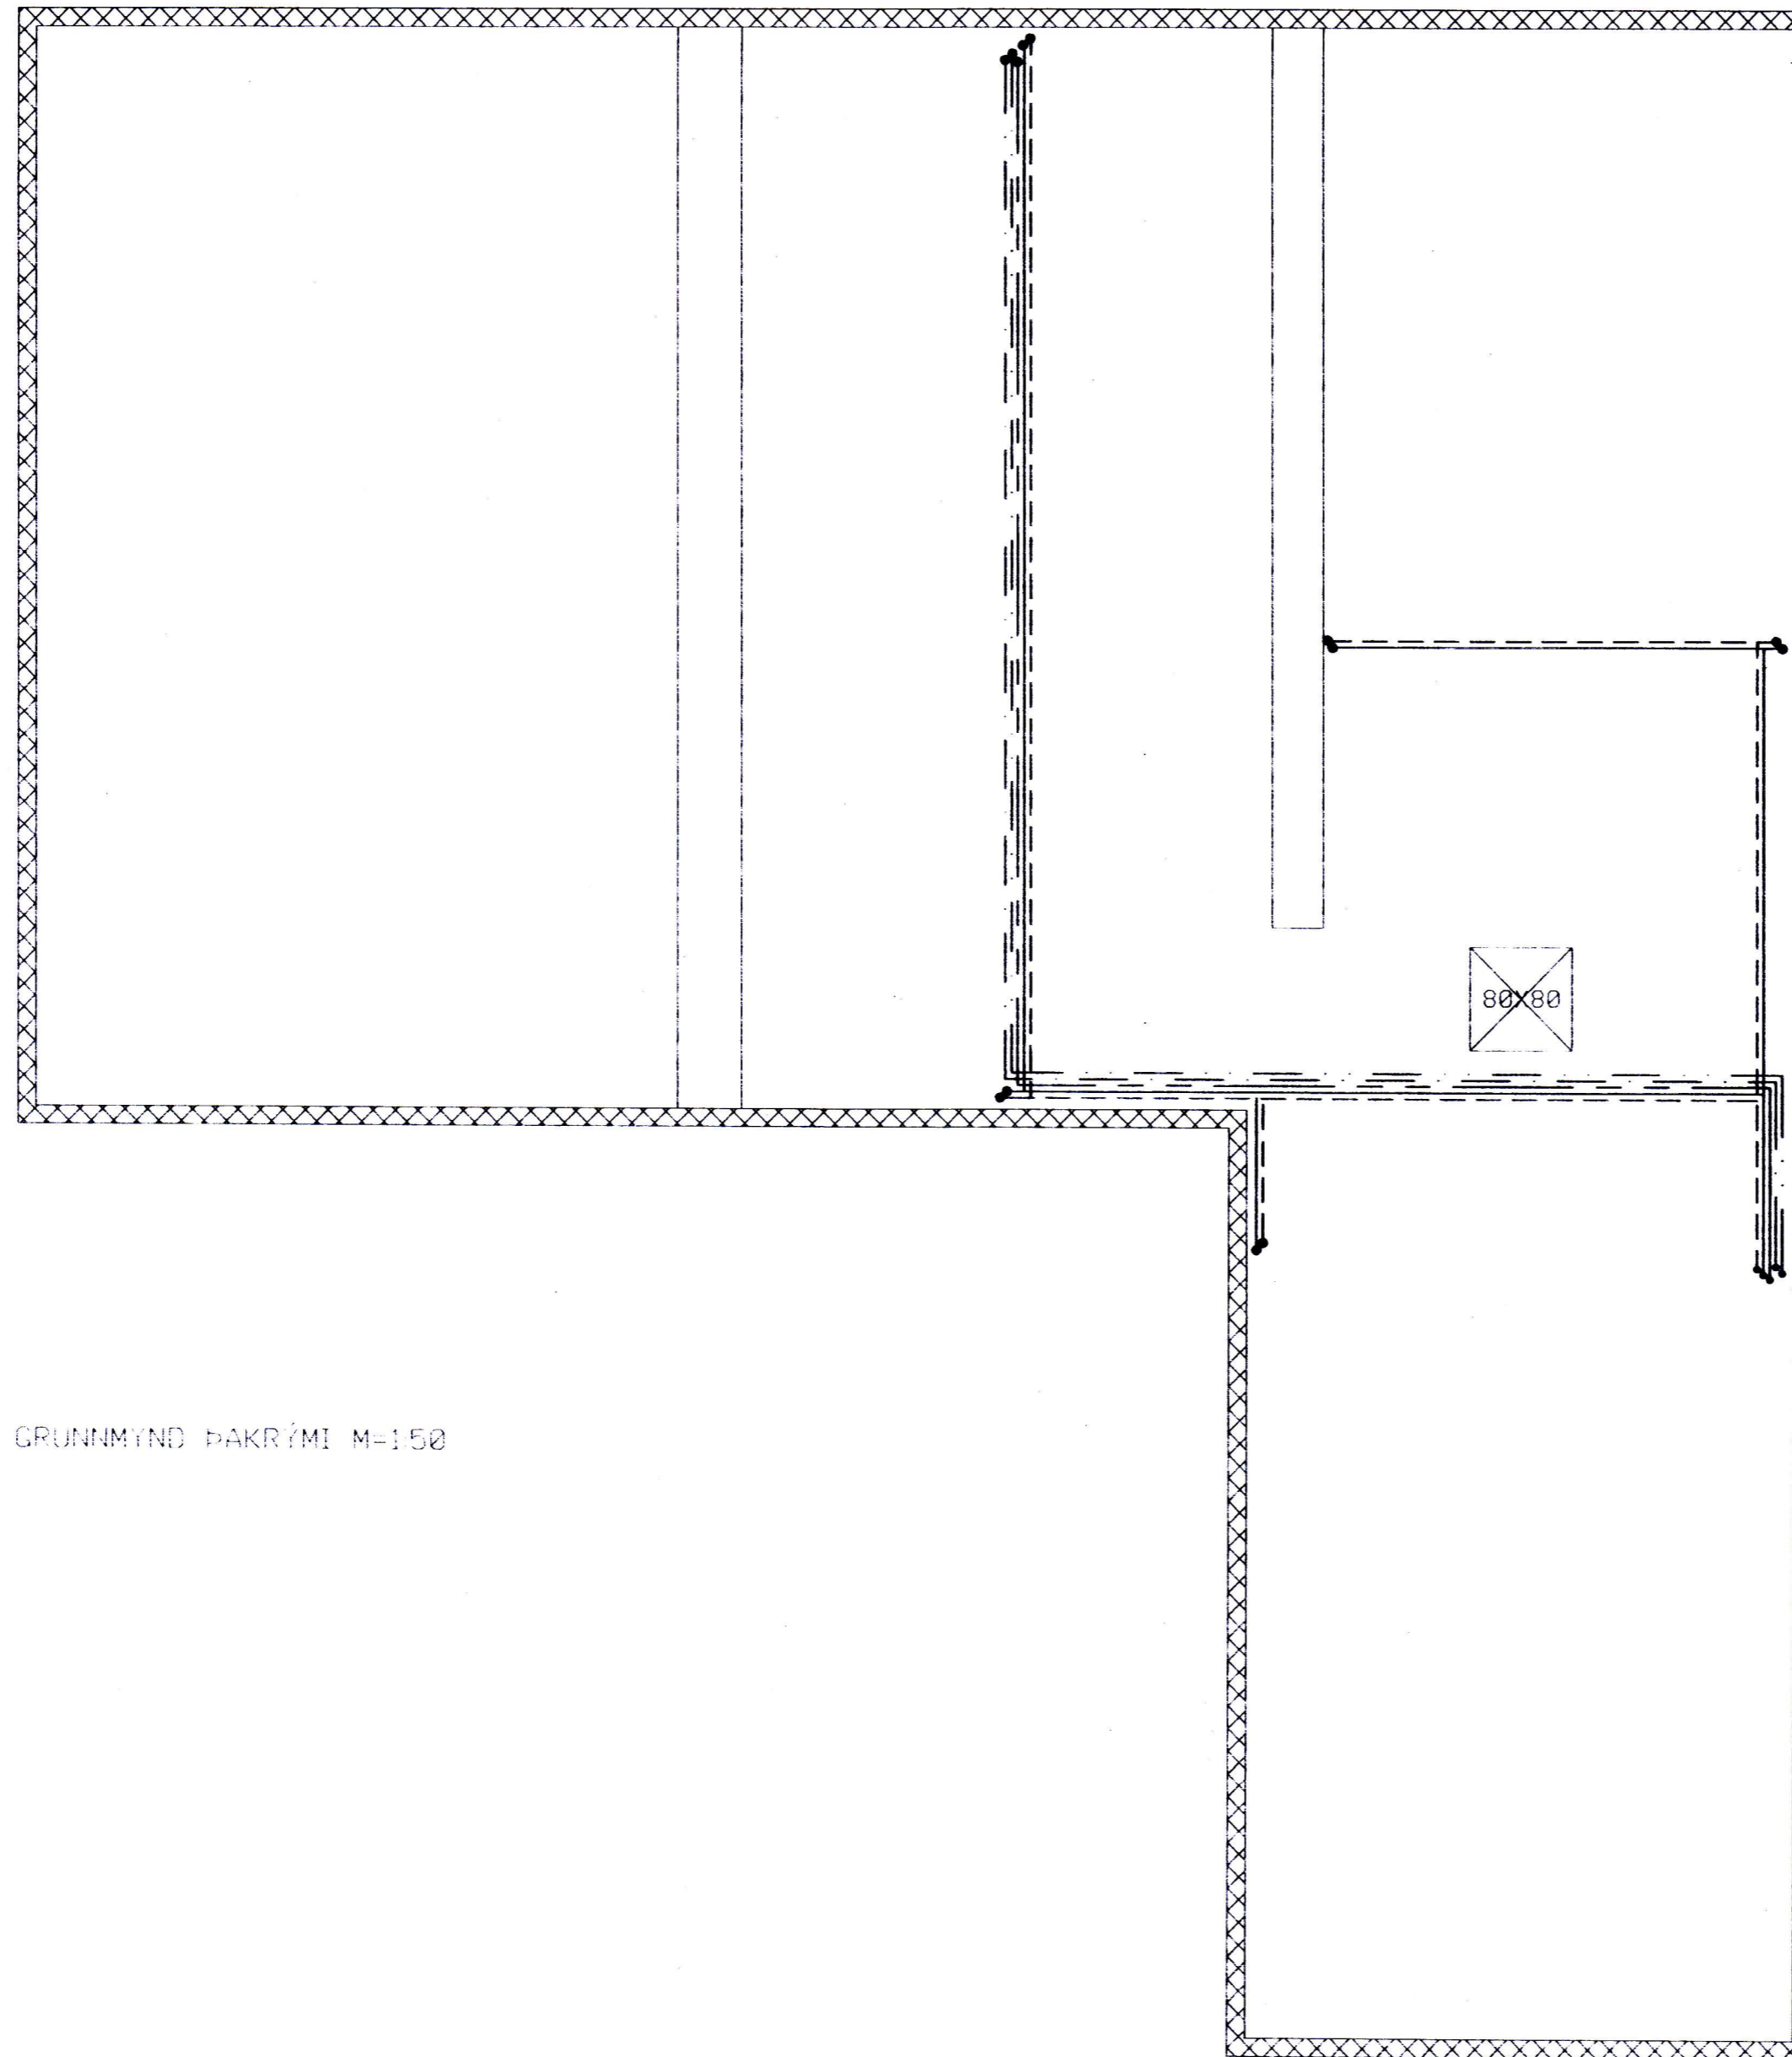

GRUNNMYND ÞAKRÝMI M=1:50

breyting		breyting C		verkheiti	SMÁRAGATA 9 VESTMANNAEYJUM	PÁLL ZÓPHÓNÍASSON TEIKNISTOFA RÁÐGJAFAYERKFRÆÐIÞJÓNUSTA F.R.V. KIRKJUVEGI 23 900 VESTMANNAEYJUM. SÍMI 98-12711, 12239 TELEFAX 98-13076	verk nr.9540	dags. NÓV. 95
breyting A		breyting D		verkefni	GRUNNMYND ÞAKRÝMI HITA- OG VATNSLAGNIR			
breyting B		breyting D		mælikv. 1:50	teikn.EA	hannaðBB	telkn. nr.303	breyting

C:\VERK\98\9804\9804.dwg