



SMÁRAGATA 2.

VESTMANNAEYJUM.

5815

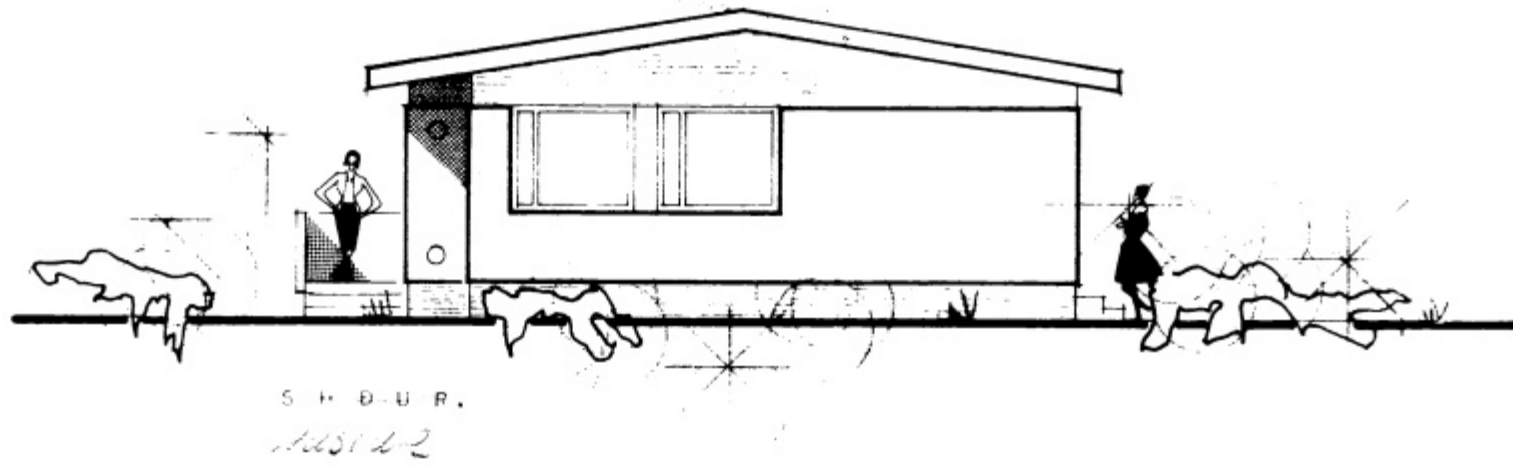


SÍÐUR.
1:100

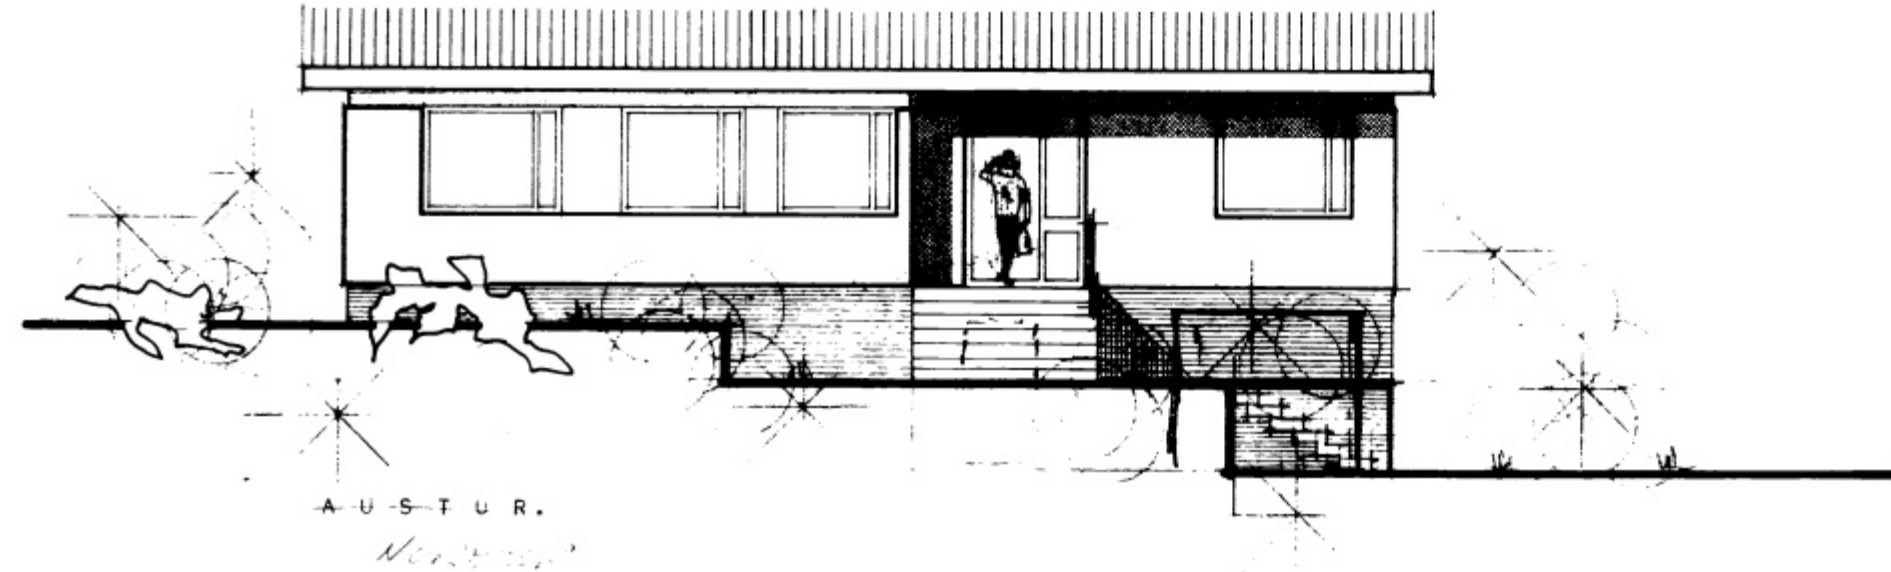


AUSTUR.
1:100



NORÐUR.
1:100

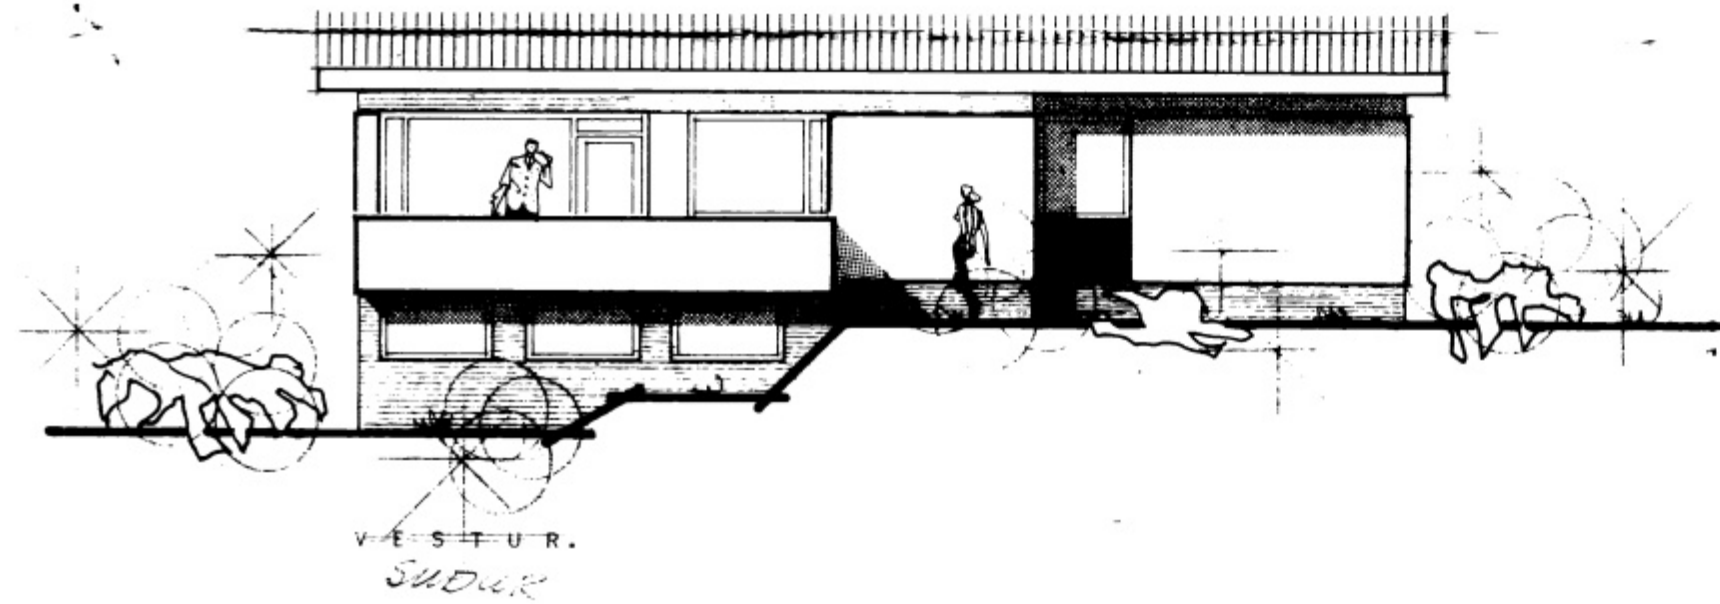

VESTUR.
1:100

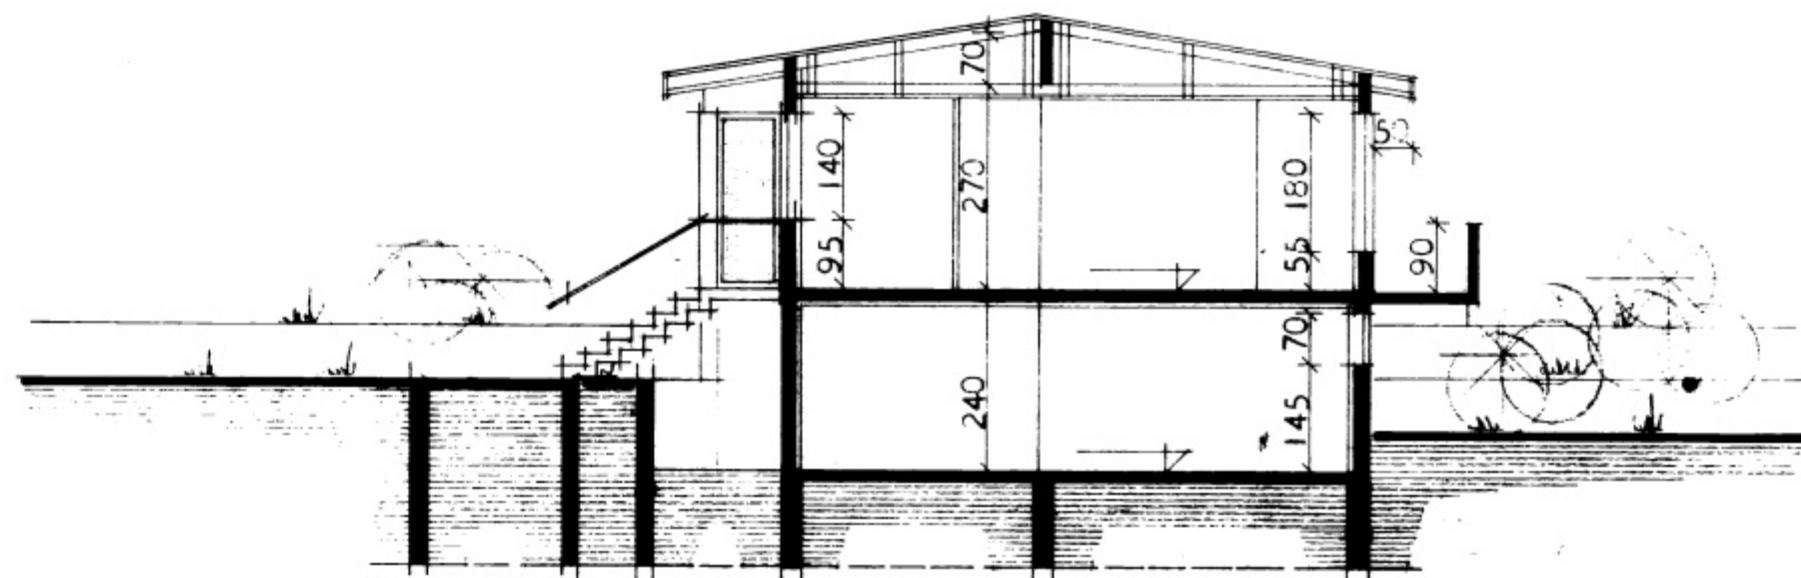

SNEIDING A -- A.

STAÐFERT Í MAÍ 1972.

HÚSNÁMFERMALETTUN RÍKISINS	EINBYLIHÚS
ÓTLITAMYN 1-00	VERK NR. 2045
SNEIÐING	BLAÐ NR. 2
MÁL 1:100	1969
<i>Halldís Jónsdóttir</i> <i>Halldís Halldóttir</i>	