


# SMÁRAGATA 2.

VESTMANNAEYJUM.


588

PALLUR Á ÚTITRÖPPUM OG SYLAGÓLF  
STEYPIST 5 CM NEÐAR EN GÓLF Í HÚSI

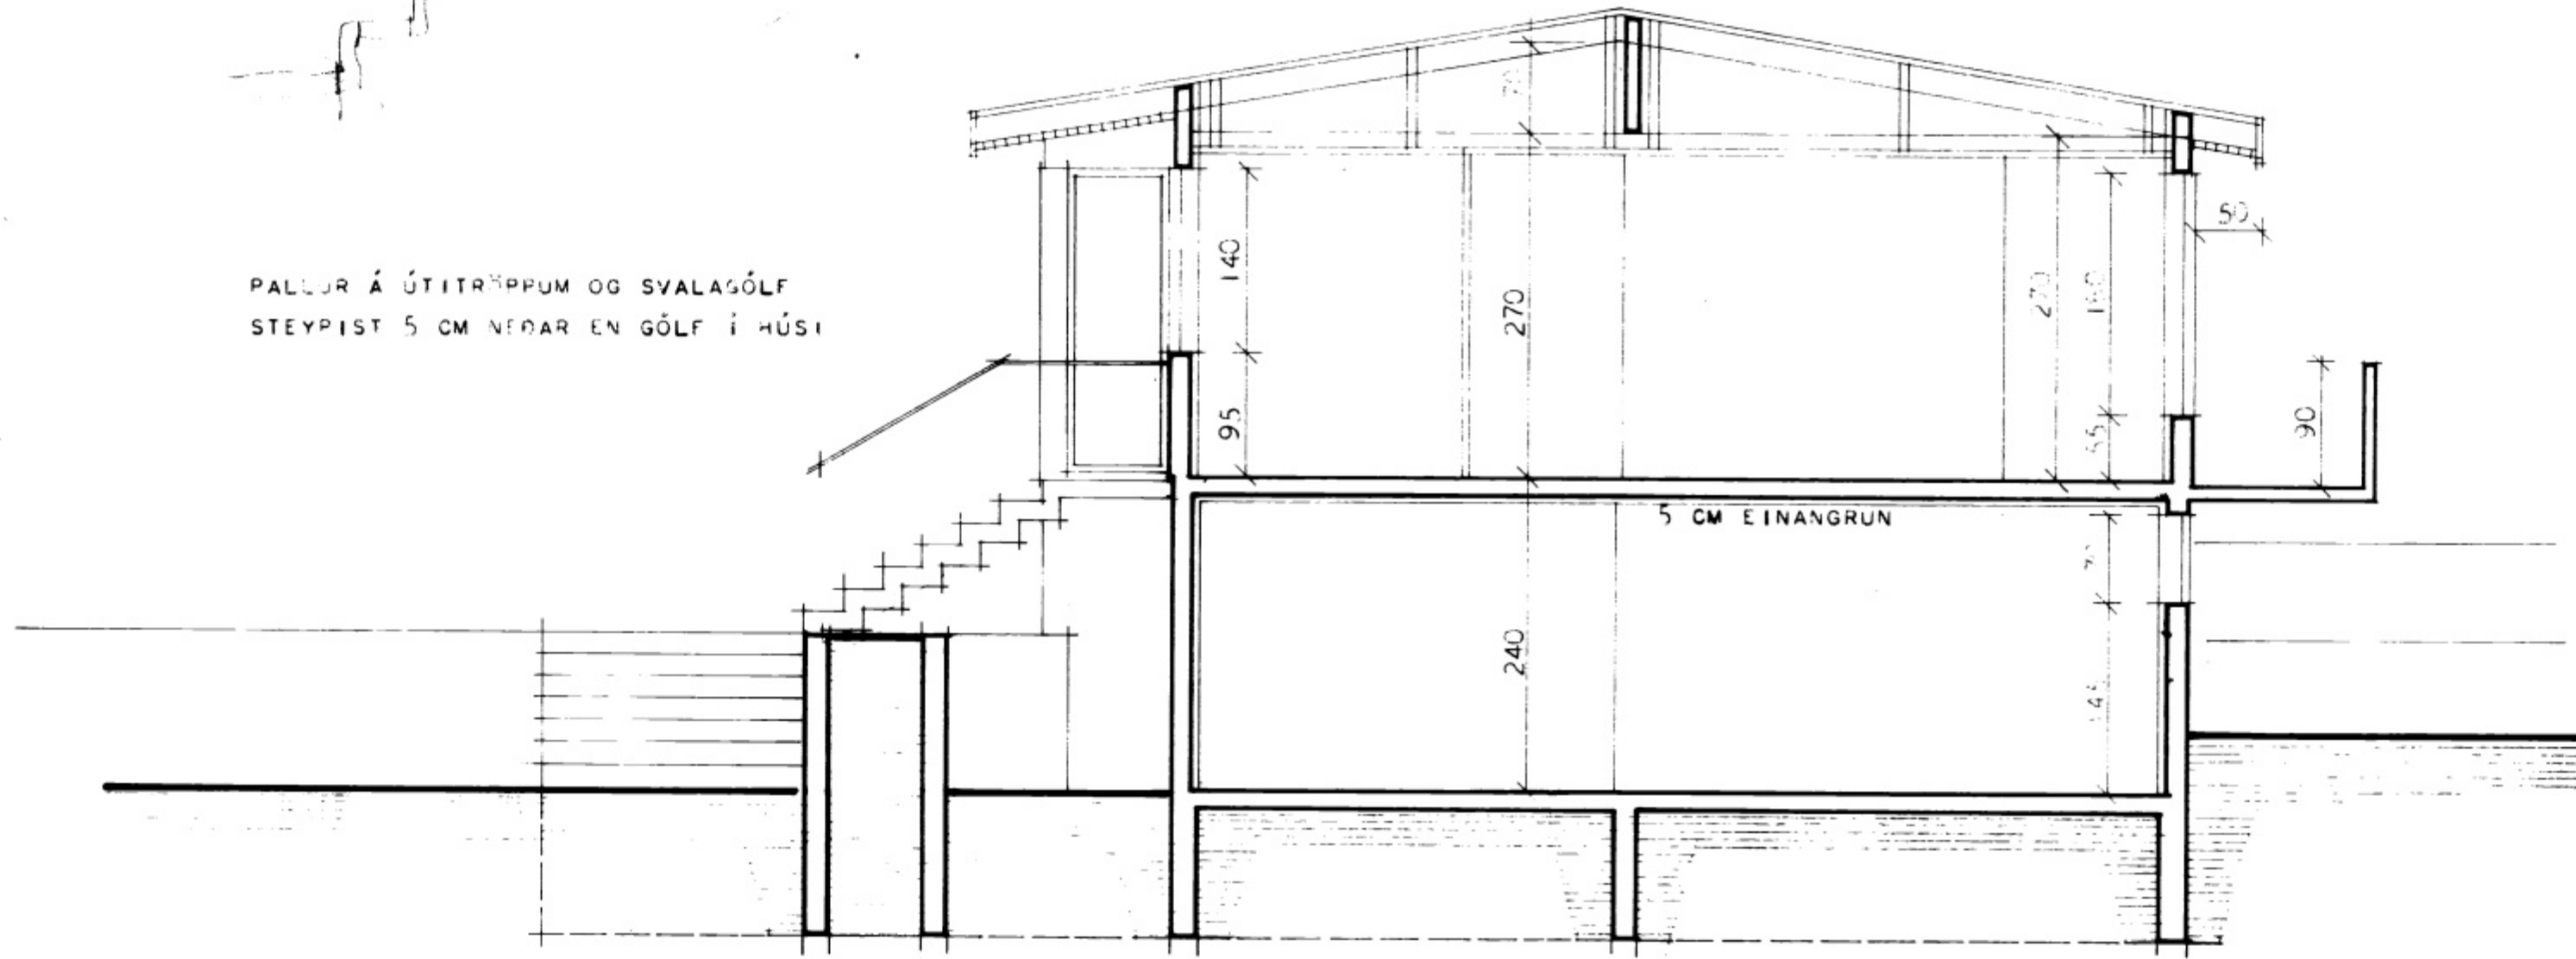

SNEIÐING A-A

JÖÐVÆÐING Í GRUNN 90 HAUNMÖL 100 GRÖS

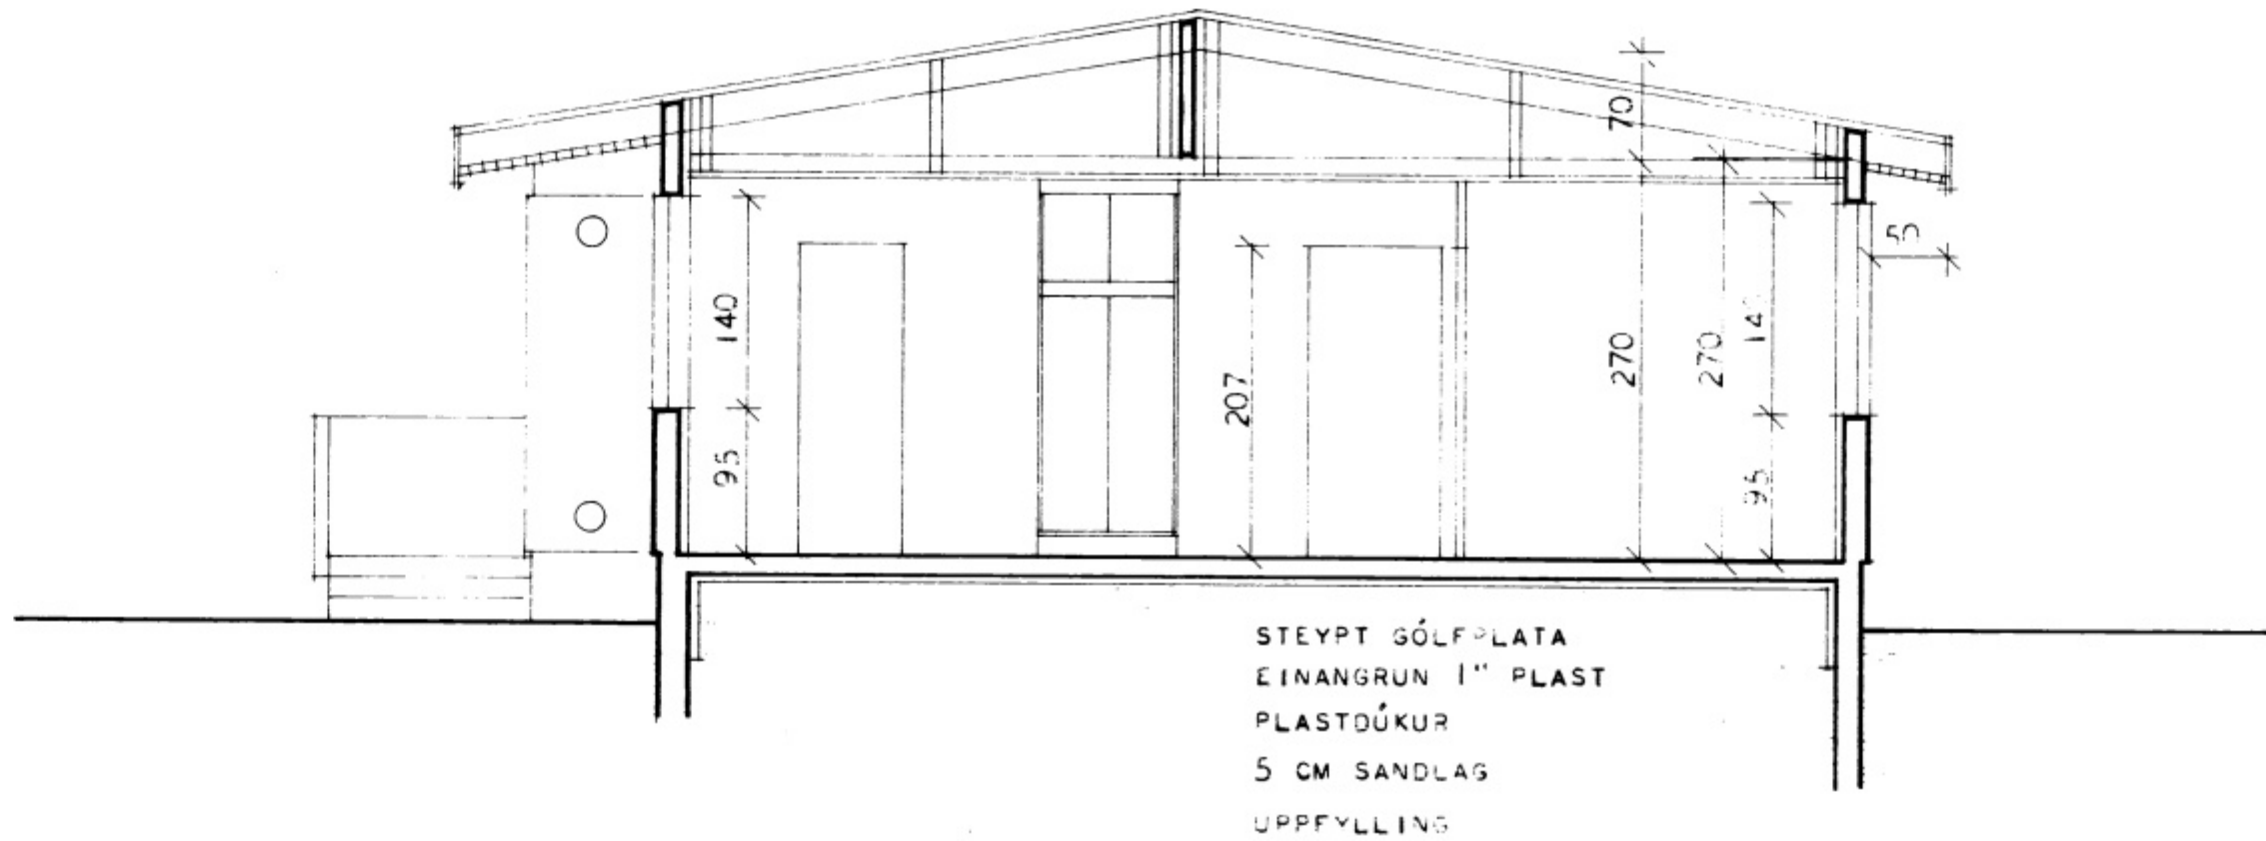

SNEIÐING B-B

STEYPT GÓLFPLATA  
EINANGRUN 1\"/>

|  |   |
|--|---|
| HÚSNÆÐISMÁLSTOFNUN RÍKISINS                              |   |
| SNEIÐINGAR<br>MÁL 1:50                                   | E INBYLISHÚS<br>VERK NR.<br><b>2045</b><br>BLAÐ NR. 5<br>1969 |
| <i>Halldór Halldórsson</i><br><i>Halldór Halldórsson</i> |   |

STAÐFÆRT Í MAÍ 1972.