

13-6-94


Smáragata 2 - Vestur

BA

Mál 1:50

breyting á svolum

Snid

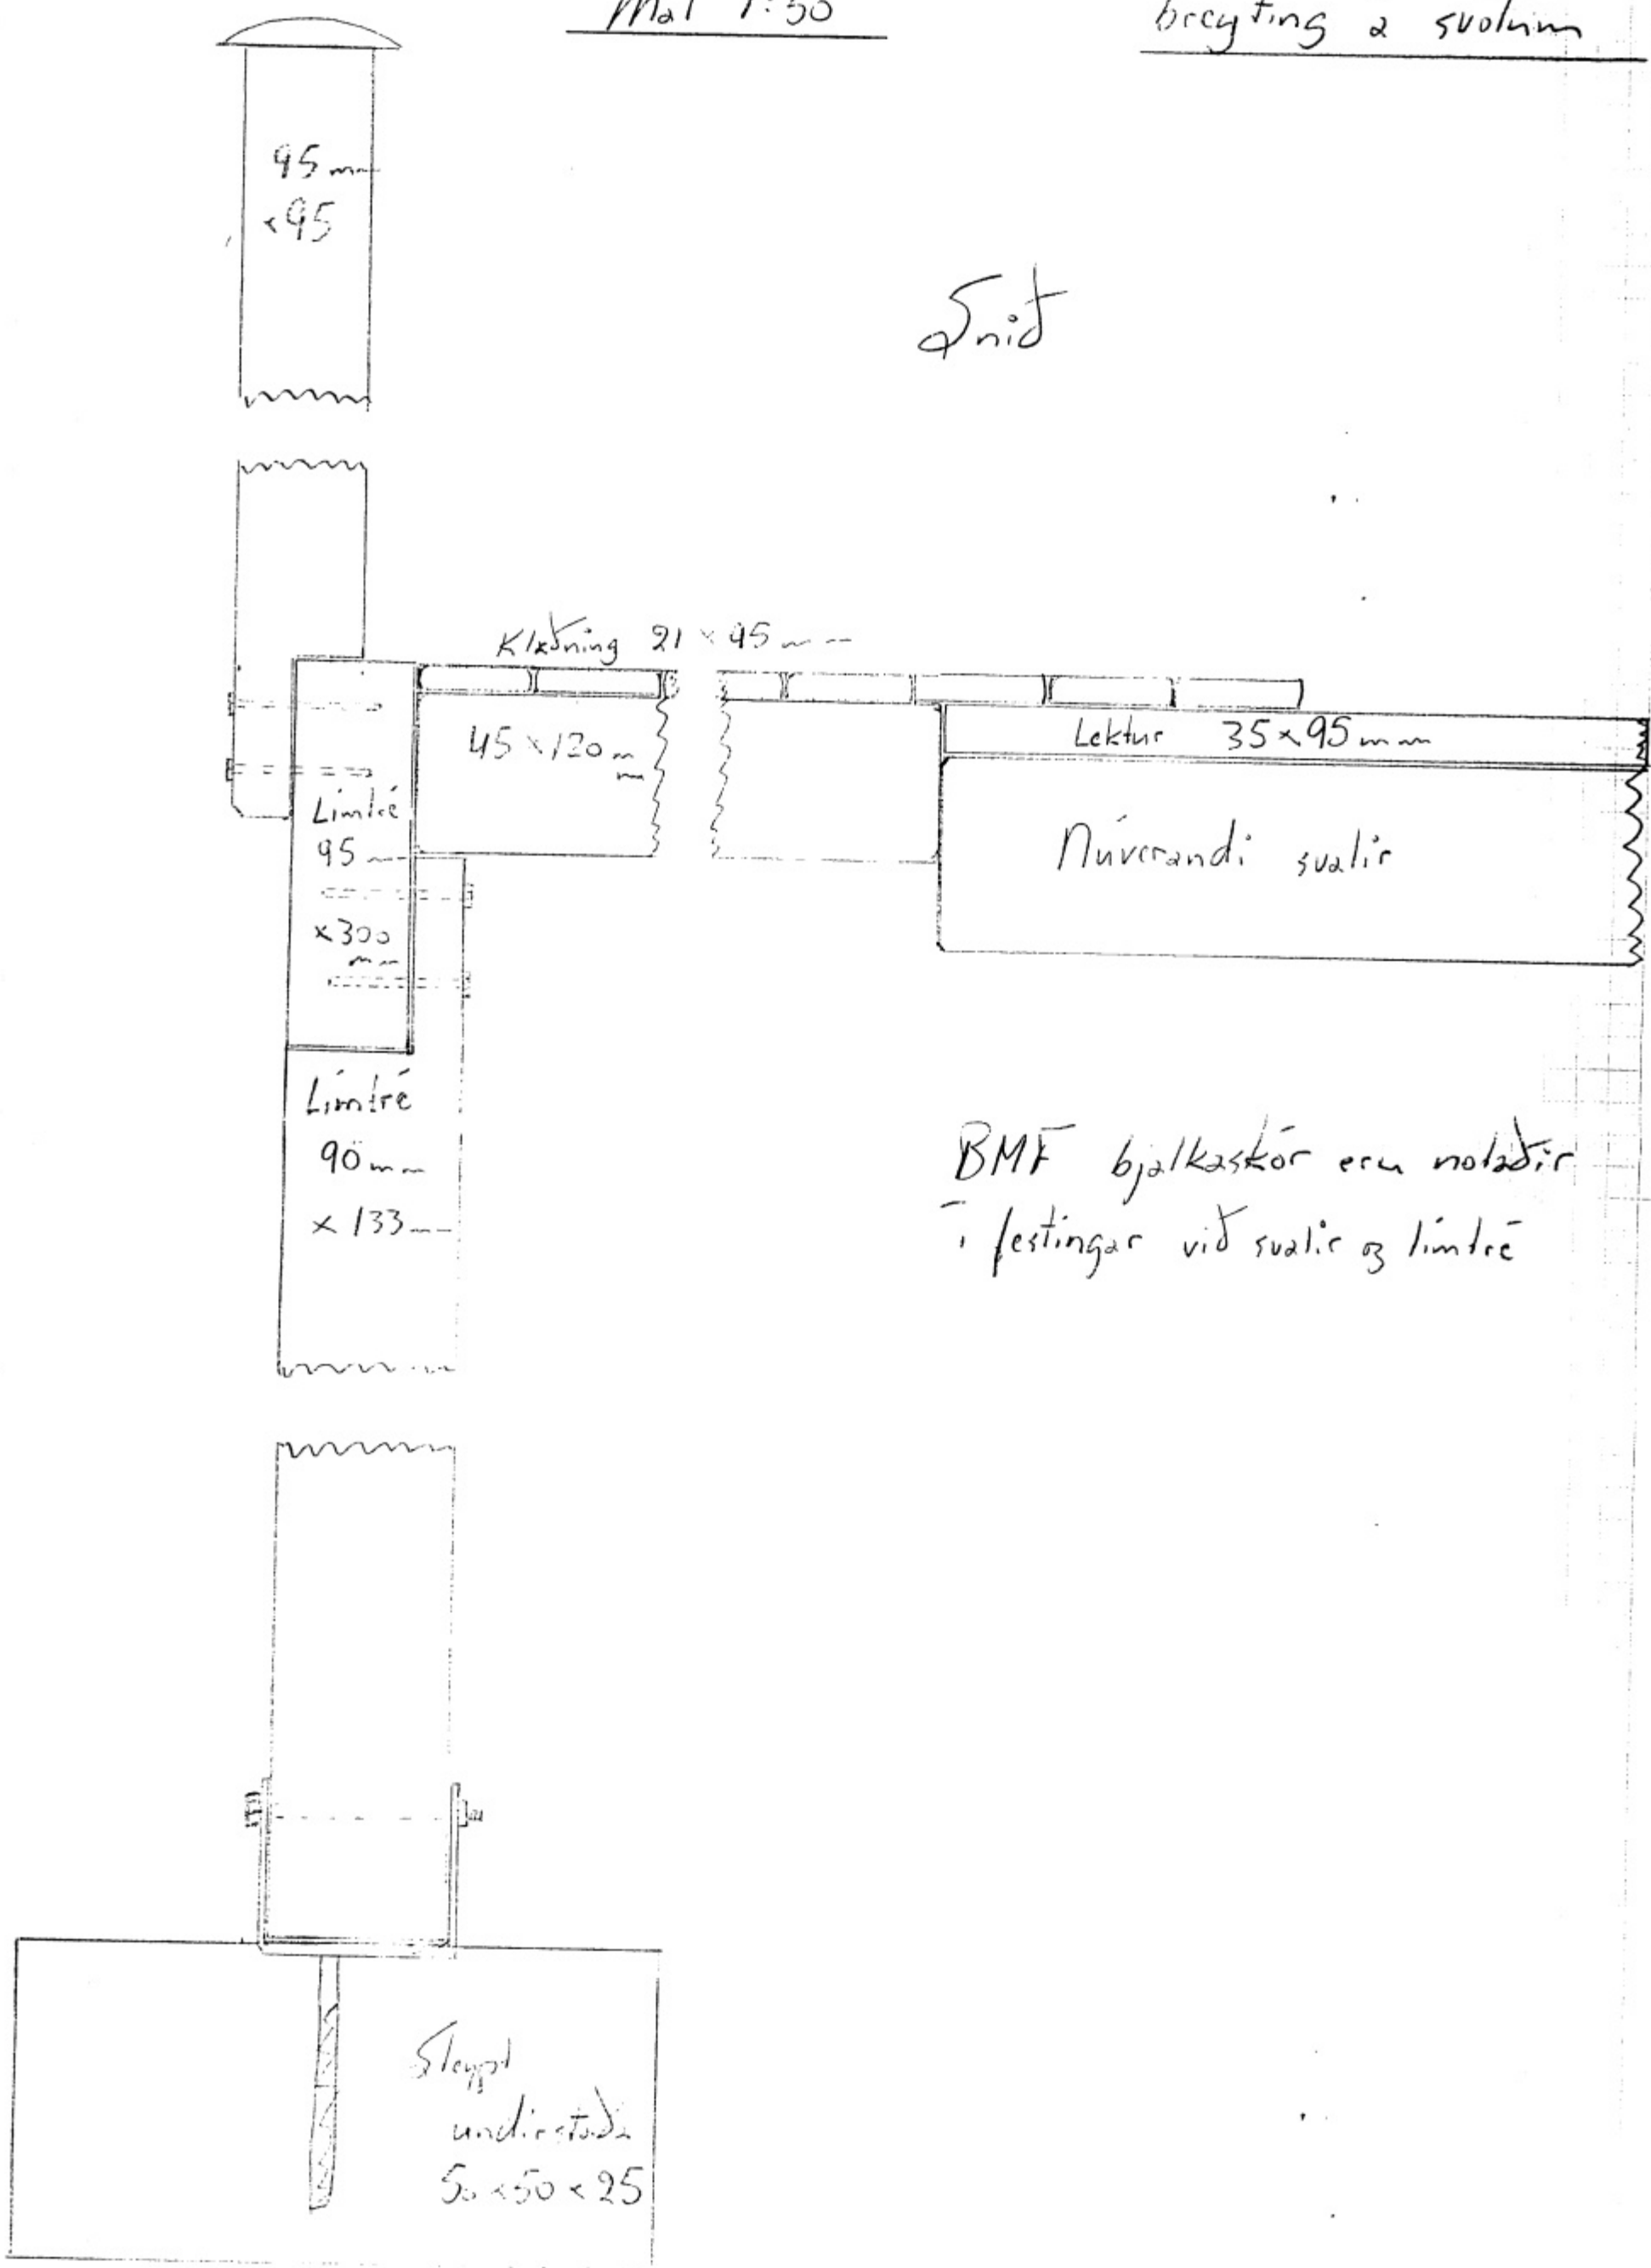

BMF bjalkaskór eru notaðir í festingar við svalir og limtú