

# SMÁRAGATA 3. VESTM.

## SKÝRINGAR:

JÁRNENDING: UPPMÆÐ OG UNDIR GLUGGA OG HURÐAOP KOMI 2 K 10.

EN YFIR OP KOMI 3 K 10. NEMA ANNAD SÉ TEKID FRAM. LÁRÉTT JÁRN NÁI 60.CM ÚTFYRIR OP EÐA SÉU SANFELLD UM FLEIRI OP.

VIÐ ÚTVEGGI BEYGIST ANNADHVERT JÁRN UPP Í EFRI BRÚN PLÖTU

Í 55.CM FJARLEGD FRÁ INNRI BRÚN VEGGS.

BIL MILLI JÁRNA ERU GEFIN Í CM MILLI JÁRNAMÍÐJA.

BLÖNDUN STEYPU: SEMENTSMAGN Í STEYPU SÉ Í VEGGJUM 250.KG/M<sup>3</sup> EN



Í PLÖTU SÉU 300.KG/M<sup>3</sup>. NOTA SKAL LOFTBLENDI OG VIBRERA STEYPUNA.

SIGMÁL STEYPU SÉ 6-8.CM .

## MERKINGAR:

- ← MERKIR MÆSTA JÁRNLAG Í PLÖTU LEGGIST SAMSÍÐA MERKI
- UPPBEYGGJUR BYRJA.
- JÁRN Í NEÐRI BRÚN PLÖTU
- JÁRN Í EFRI BRÚN PLÖTU
- TALA Í HRING MERKIR PLÖTUDYKKT Í CM.

ALT STÁL ER KAMBSTÁL.

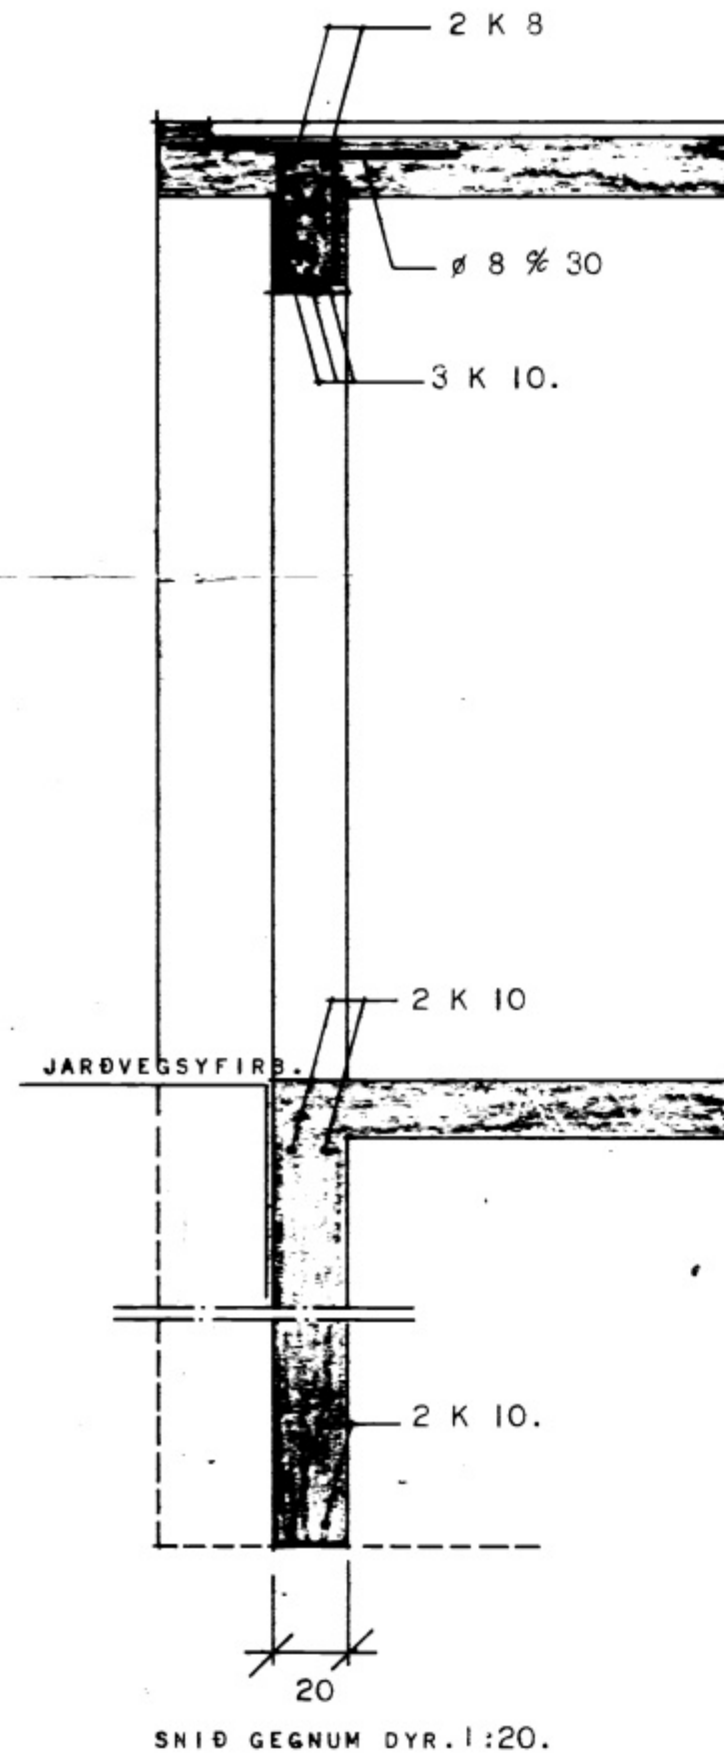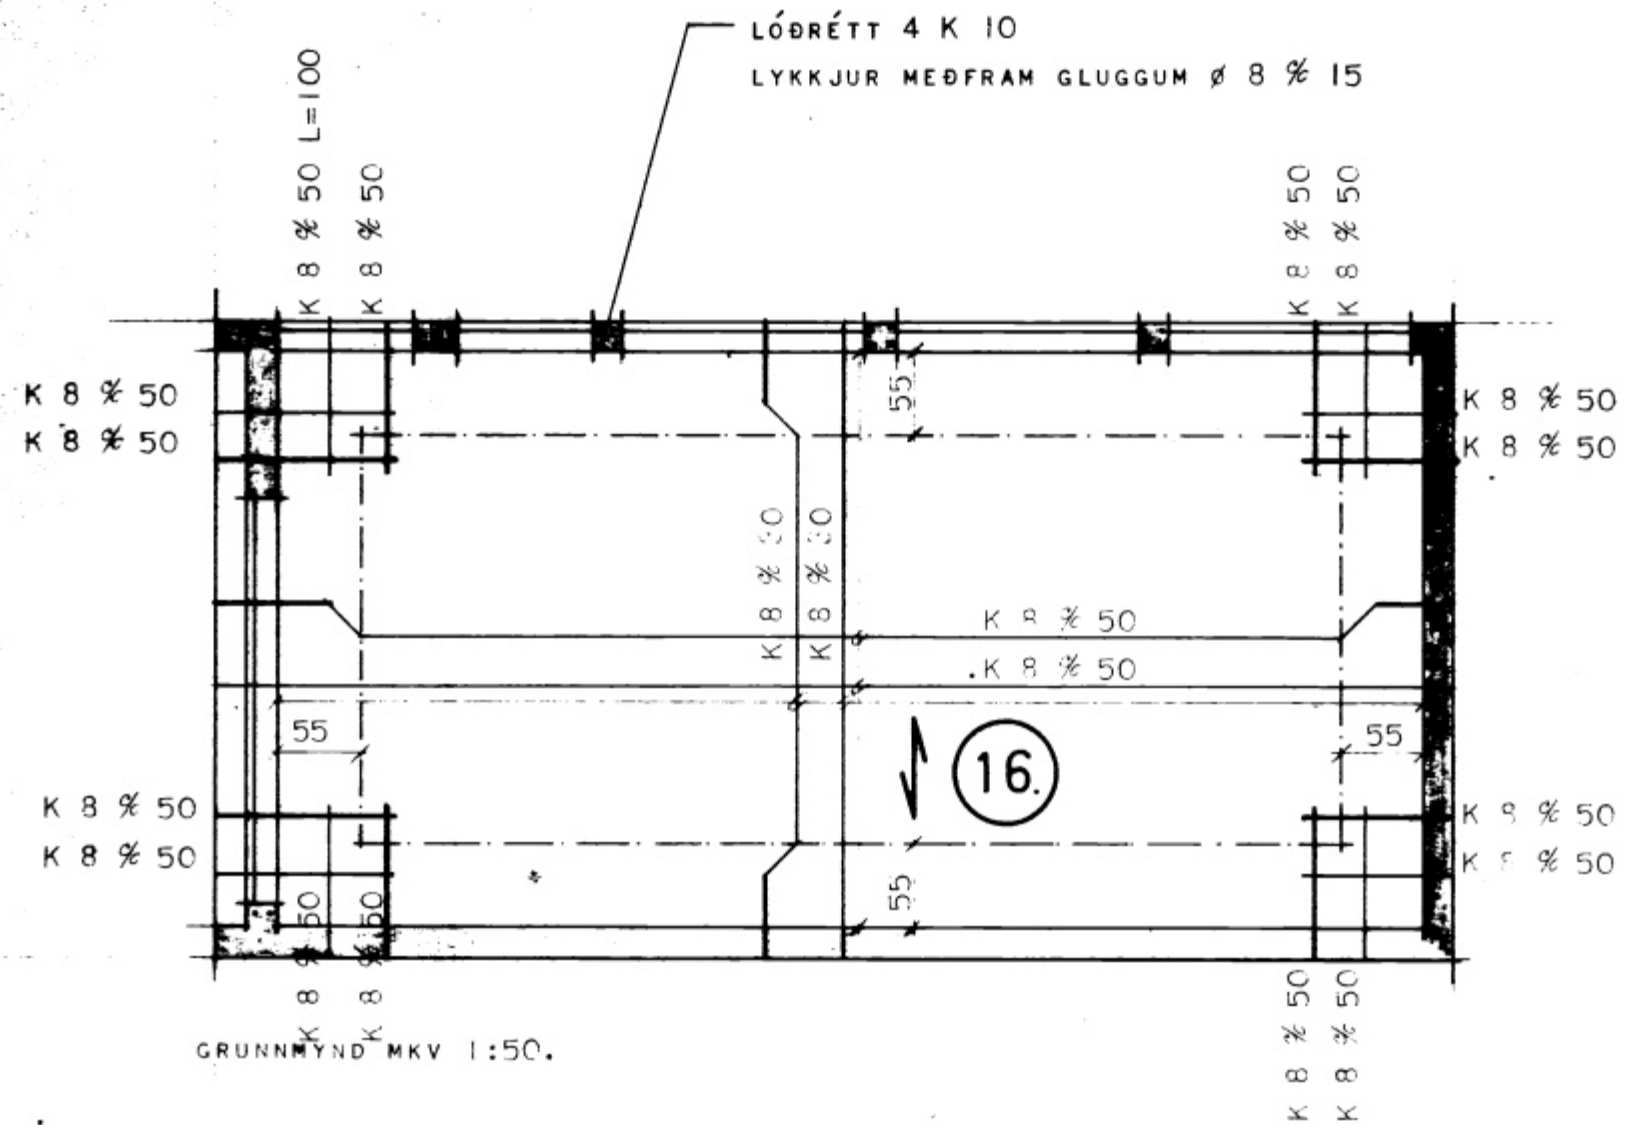

HÚSNÆÐ: SMÁLASTOFN RÍKISINS.

JÁRNBEIT STEYPA

SÉRTEIKNING

78

JAN 1971

MK 1:50.

*Sigurður P. Kristjánsson*