


GRUNNMYND KJALLARA.

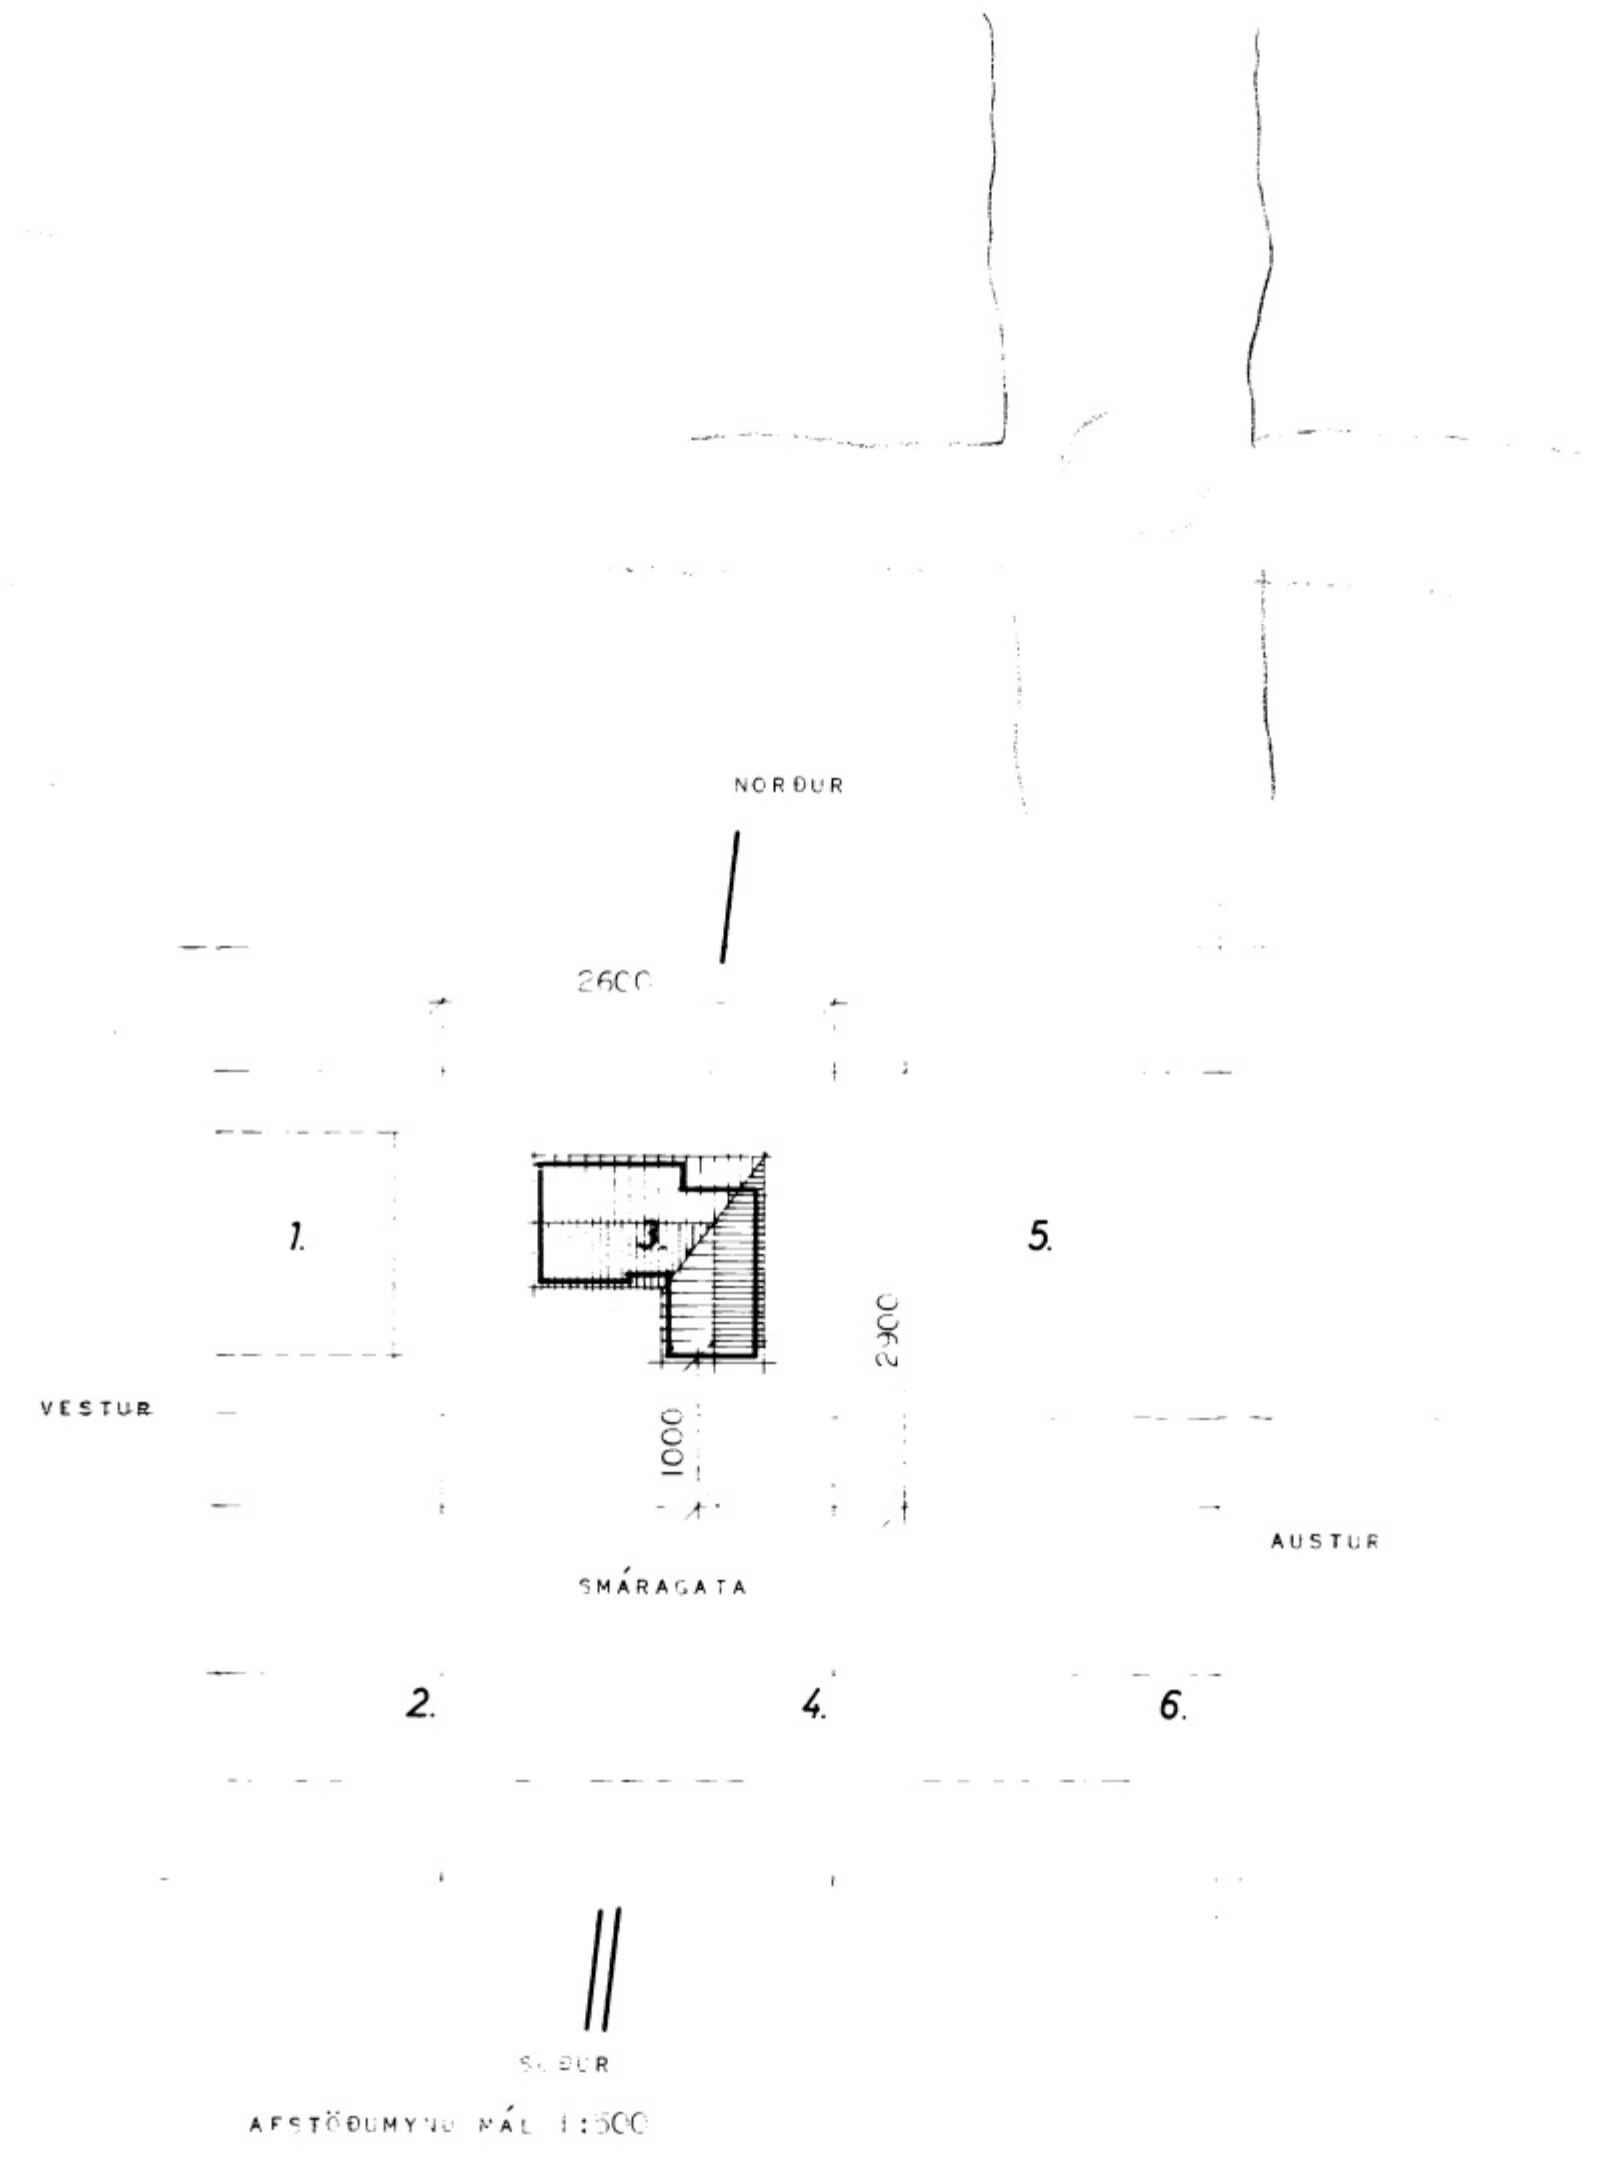

AFSTÖÐUMYND MÁL 1:500

HÉ NÆIÐMÁ ASTOFNUN FÍKISINS
EINBÝLISHÚS
VERK 78
GRUNNMYND KJALLARA MÁL 1:100
AFSTÖÐUMYND MÁL 1:500

Signature