




Þakviðir M1:50

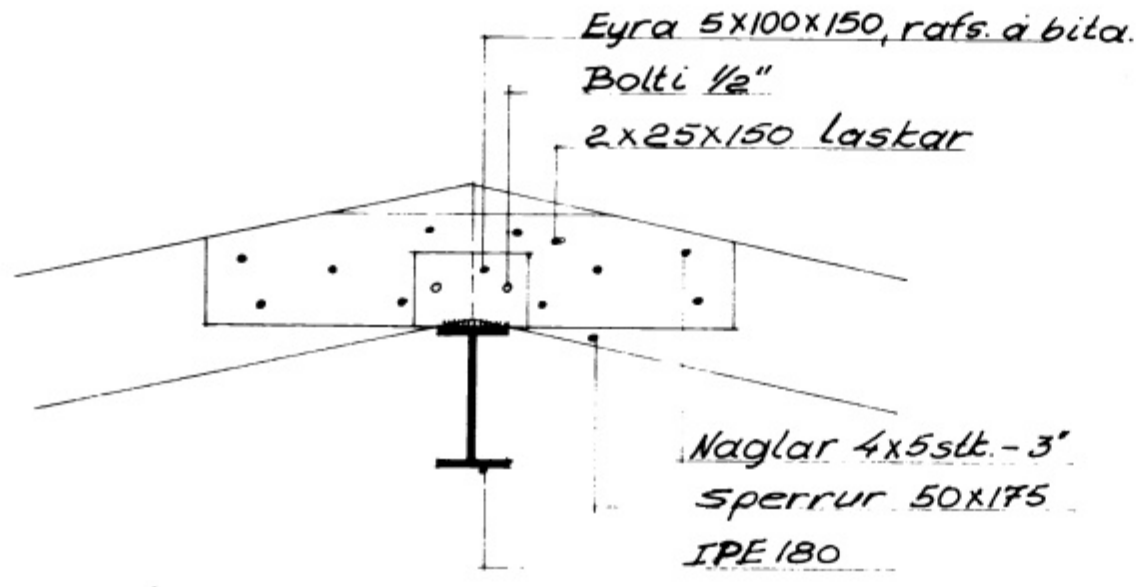

Snið B-B M1:10

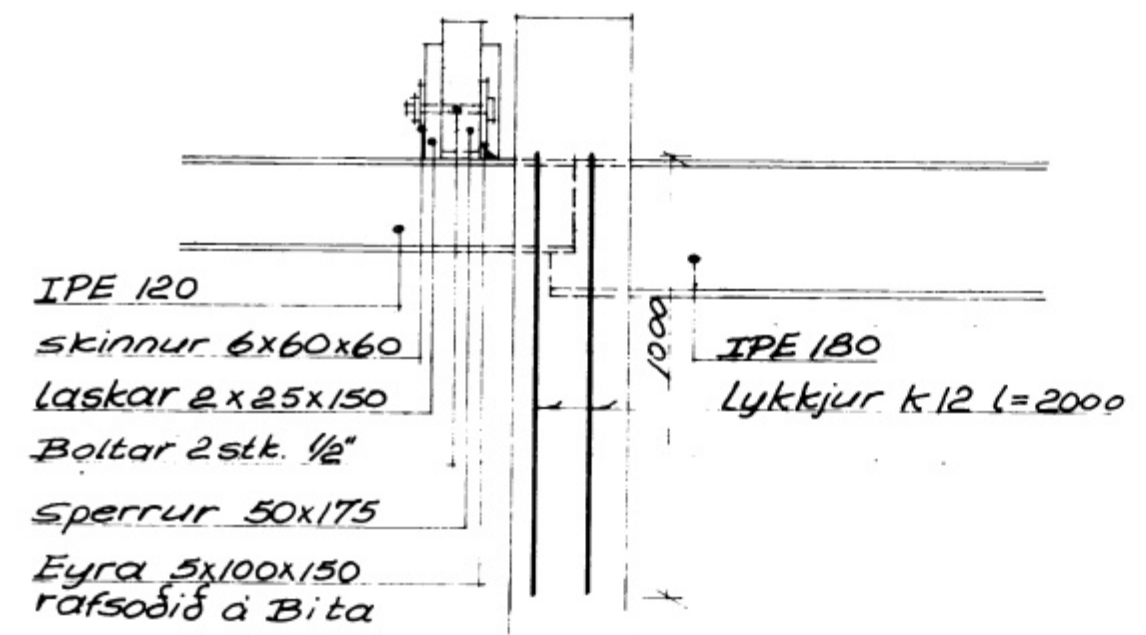

Snið D-D M1:10

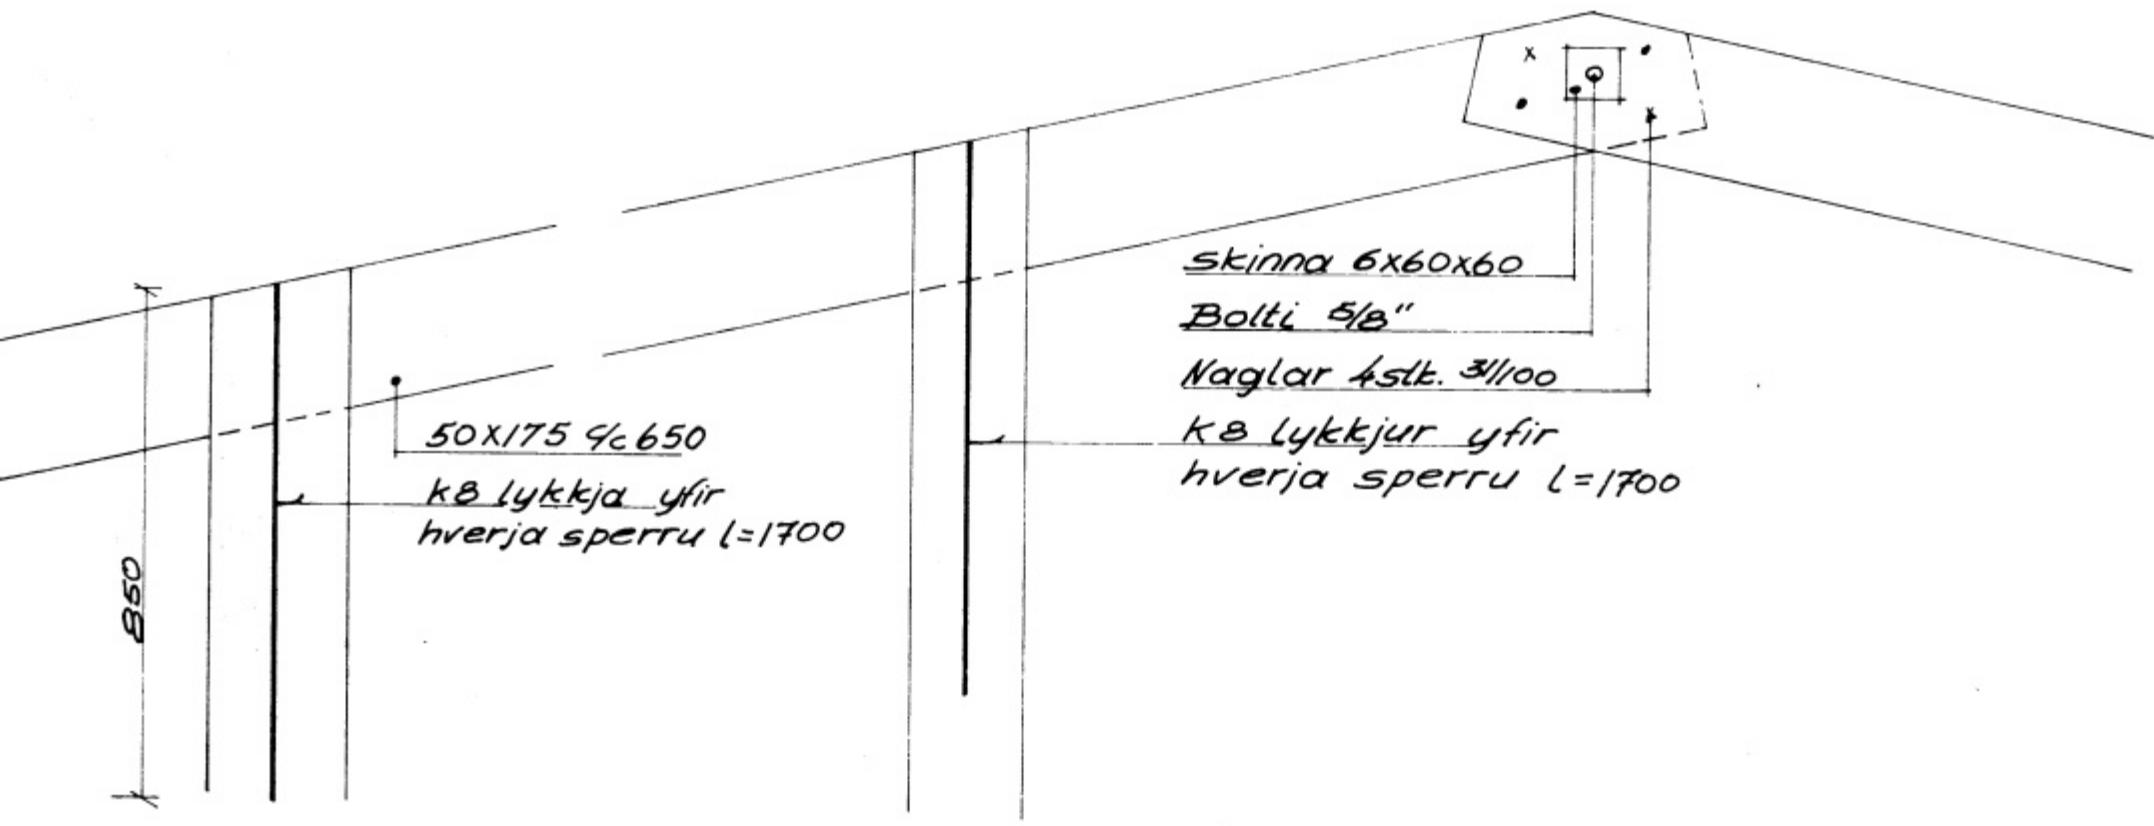

Skýringar:
 Öll ónefnd mál eru m.m.
 Allur saumur skal vera galvaniseraður.
 All timbur sem kemur í steinsteypu, skal fúaverja með viðurteknu fúavarnarefni
 Stálbitar festist í steinsteypu með Lykkju K12 lengd 2000

Smáragata 6, Vestmannaeyjum	
Þakviðir,	Mai 1975
Grunnmynd og snið	M 1:50, 1:10