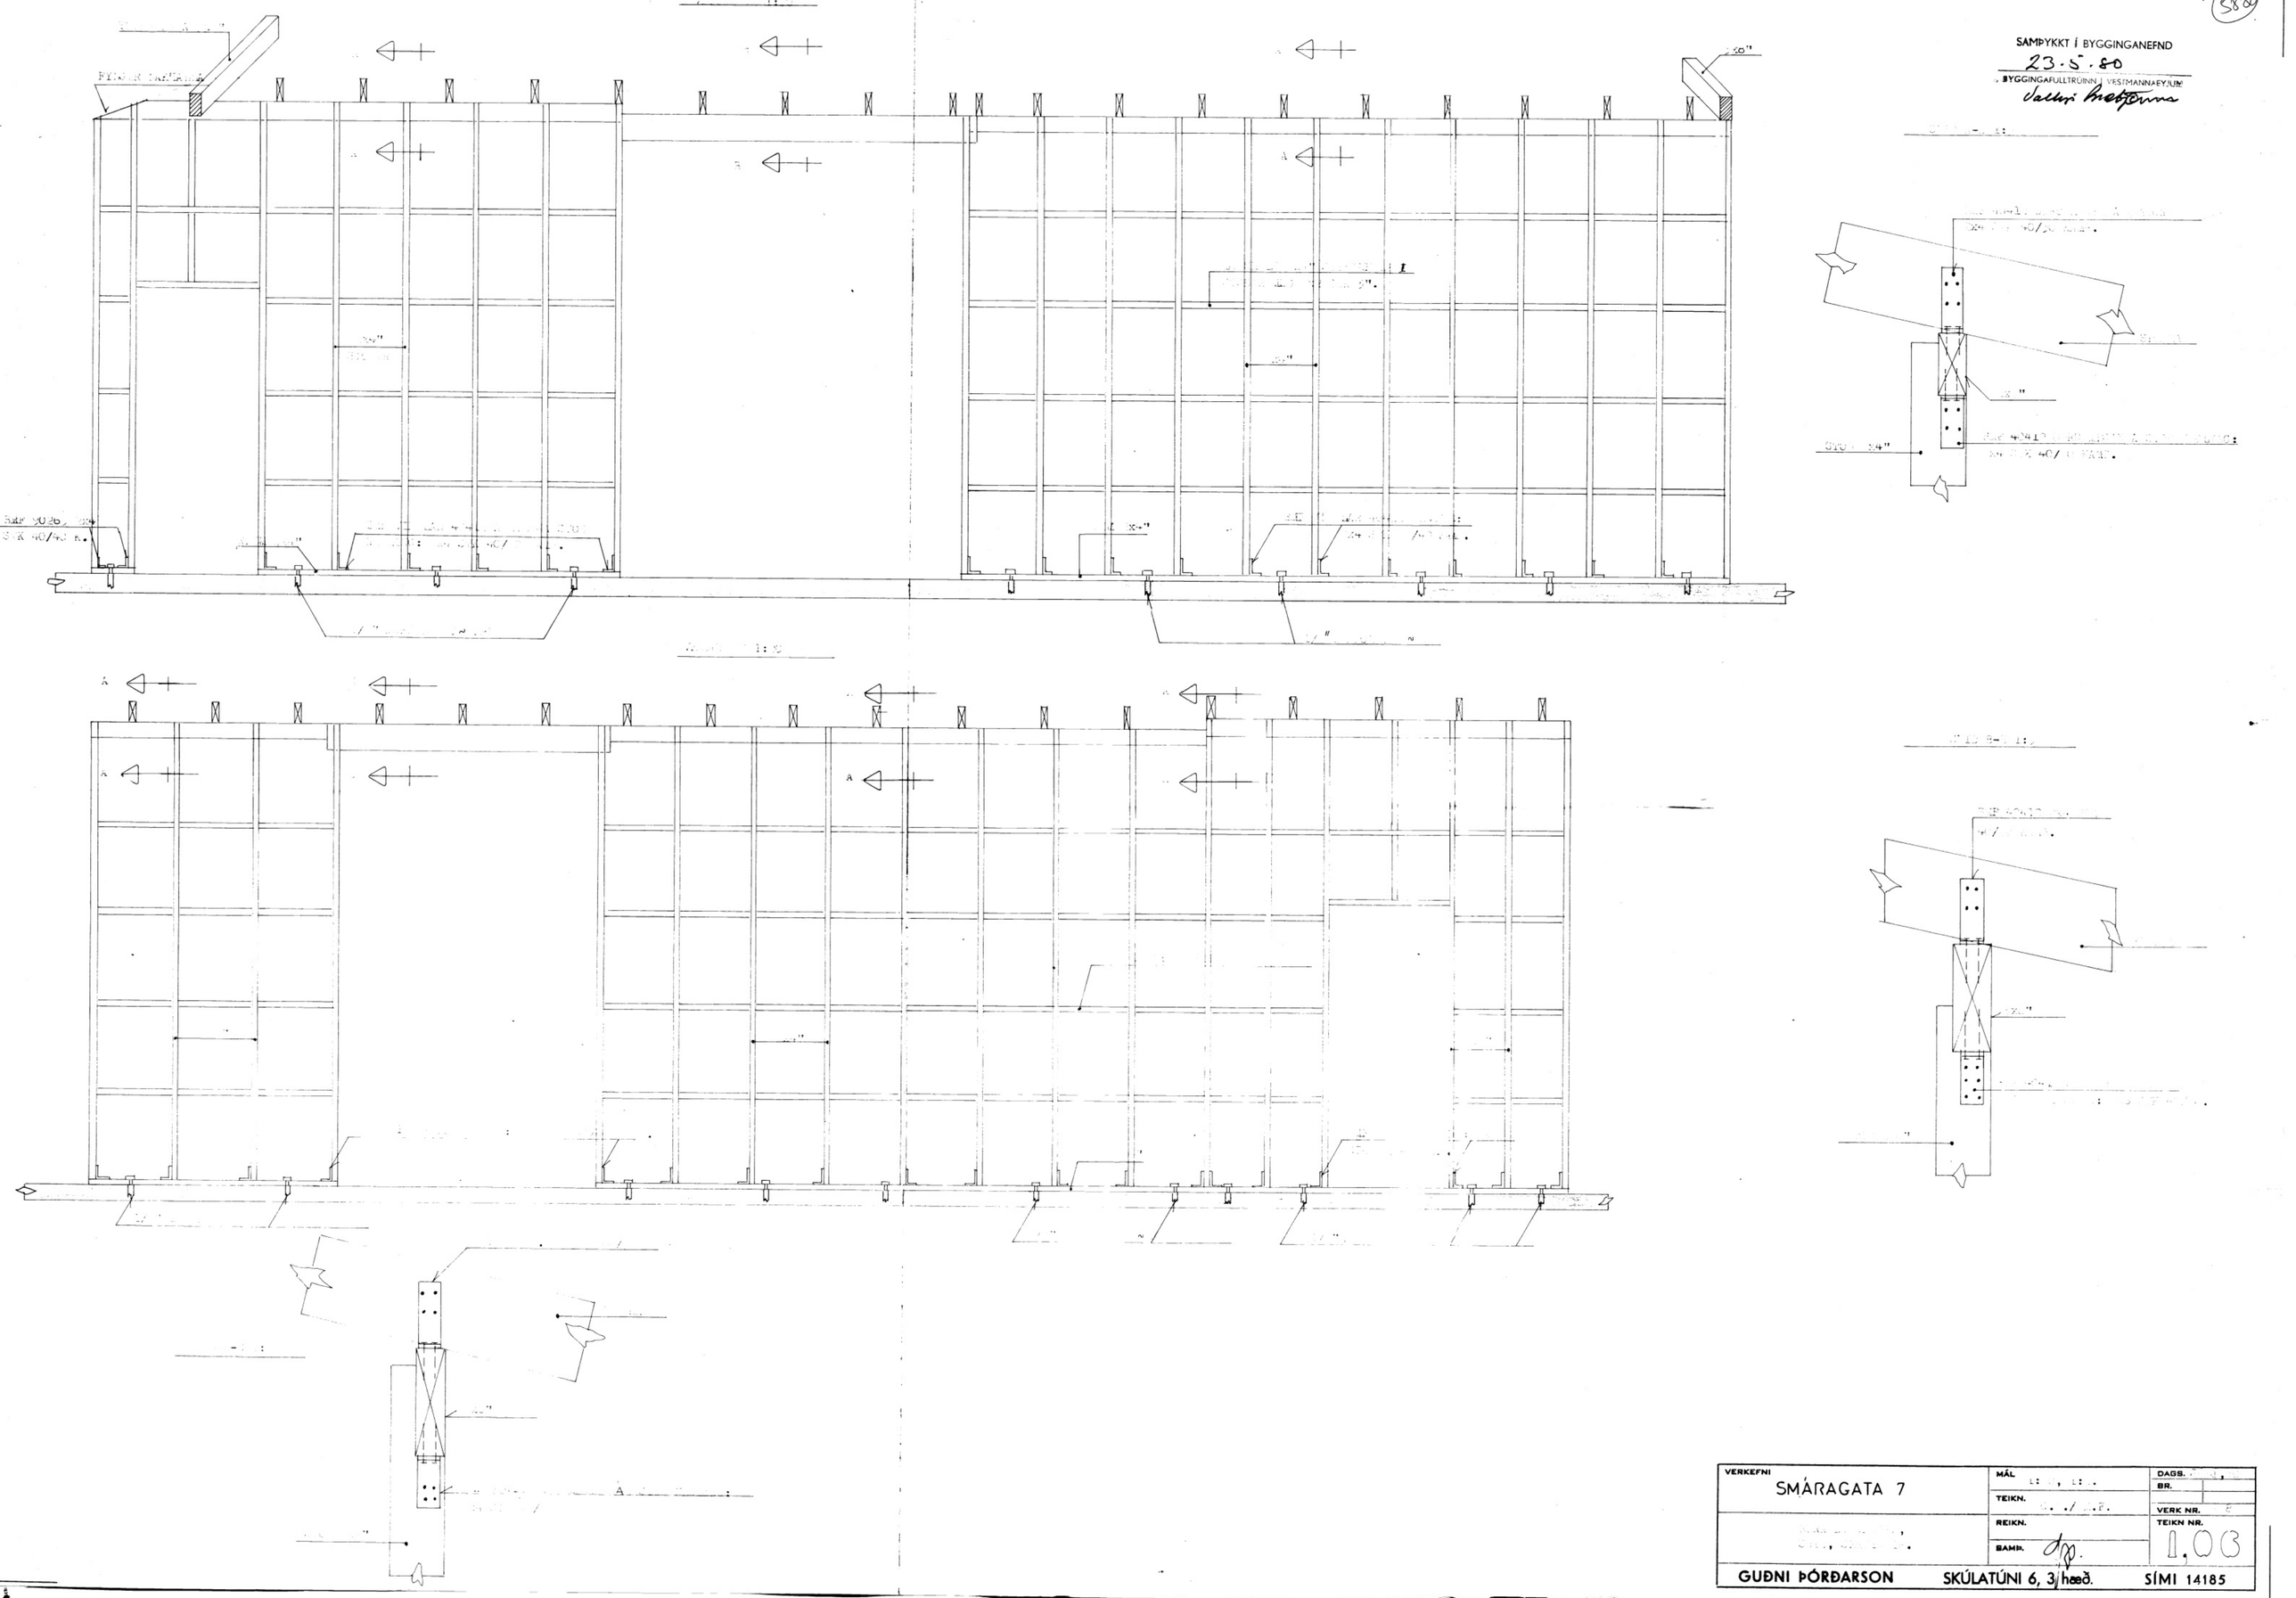

VERKEFNI	MÁL	DAGS.
SMÁRAGATA 7	TEIKN.	BR.
	REIKN.	VERK NR.
	SAMÞ.	TEIKN NR. 1,06
GUÐNI ÞÓRÐARSON	SKÚLATÚNI 6, 3 hæð.	SÍMI 14185