




VEGNH

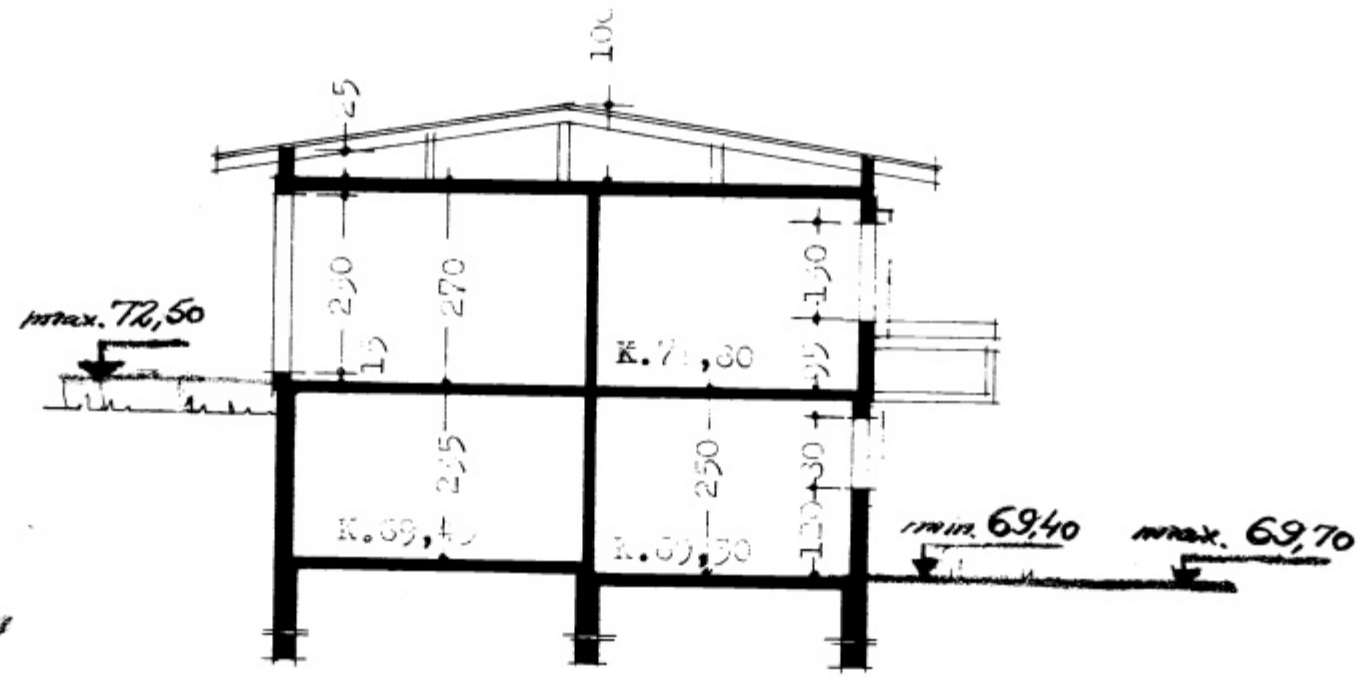



skurður 1-1

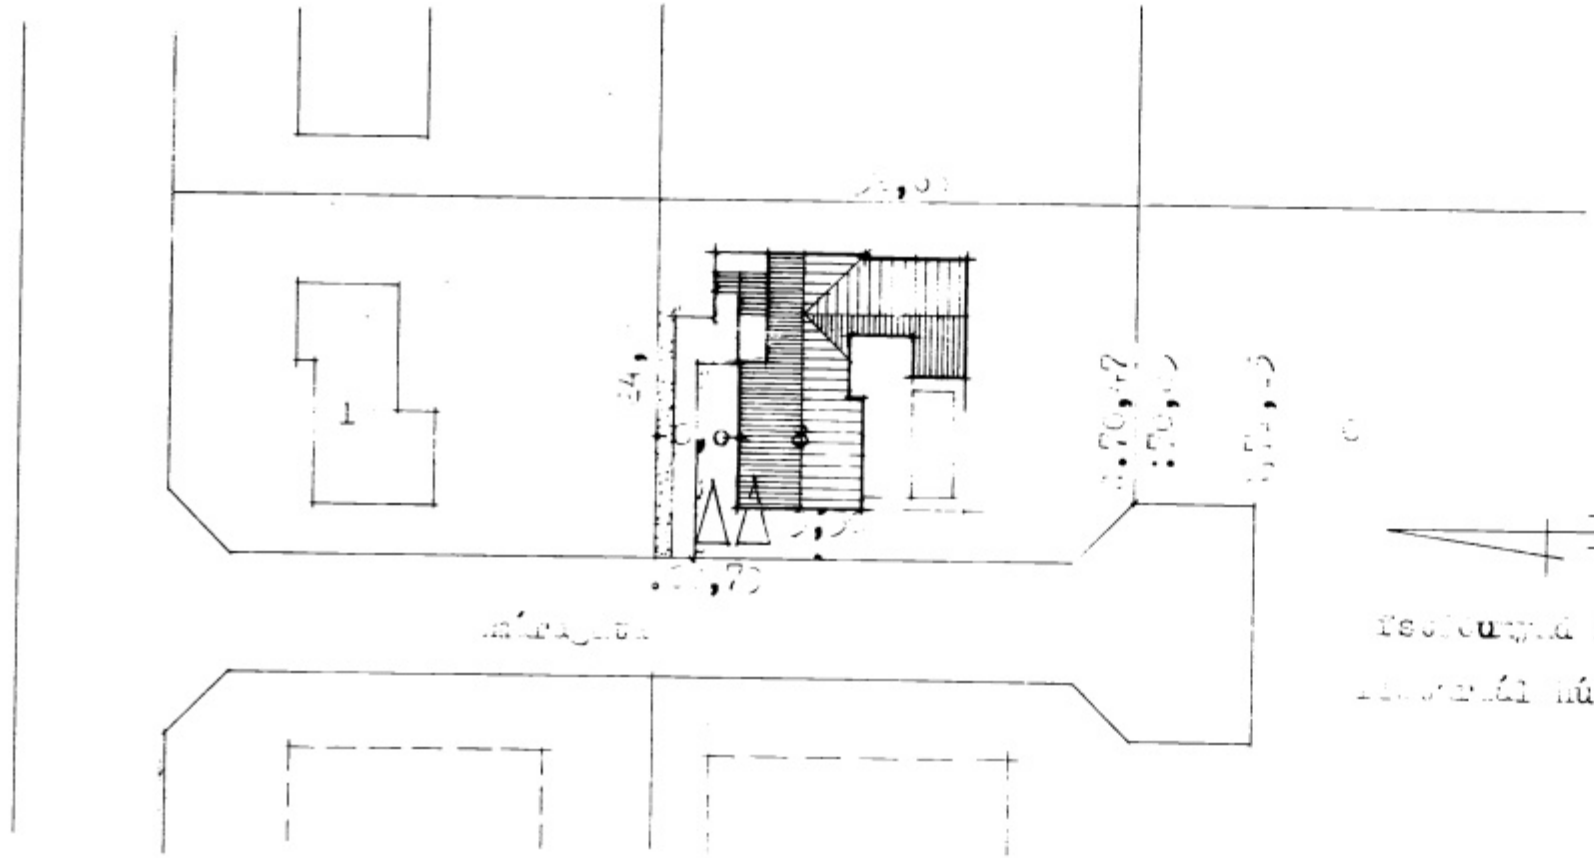

restur á 1:50
 10.11.1917

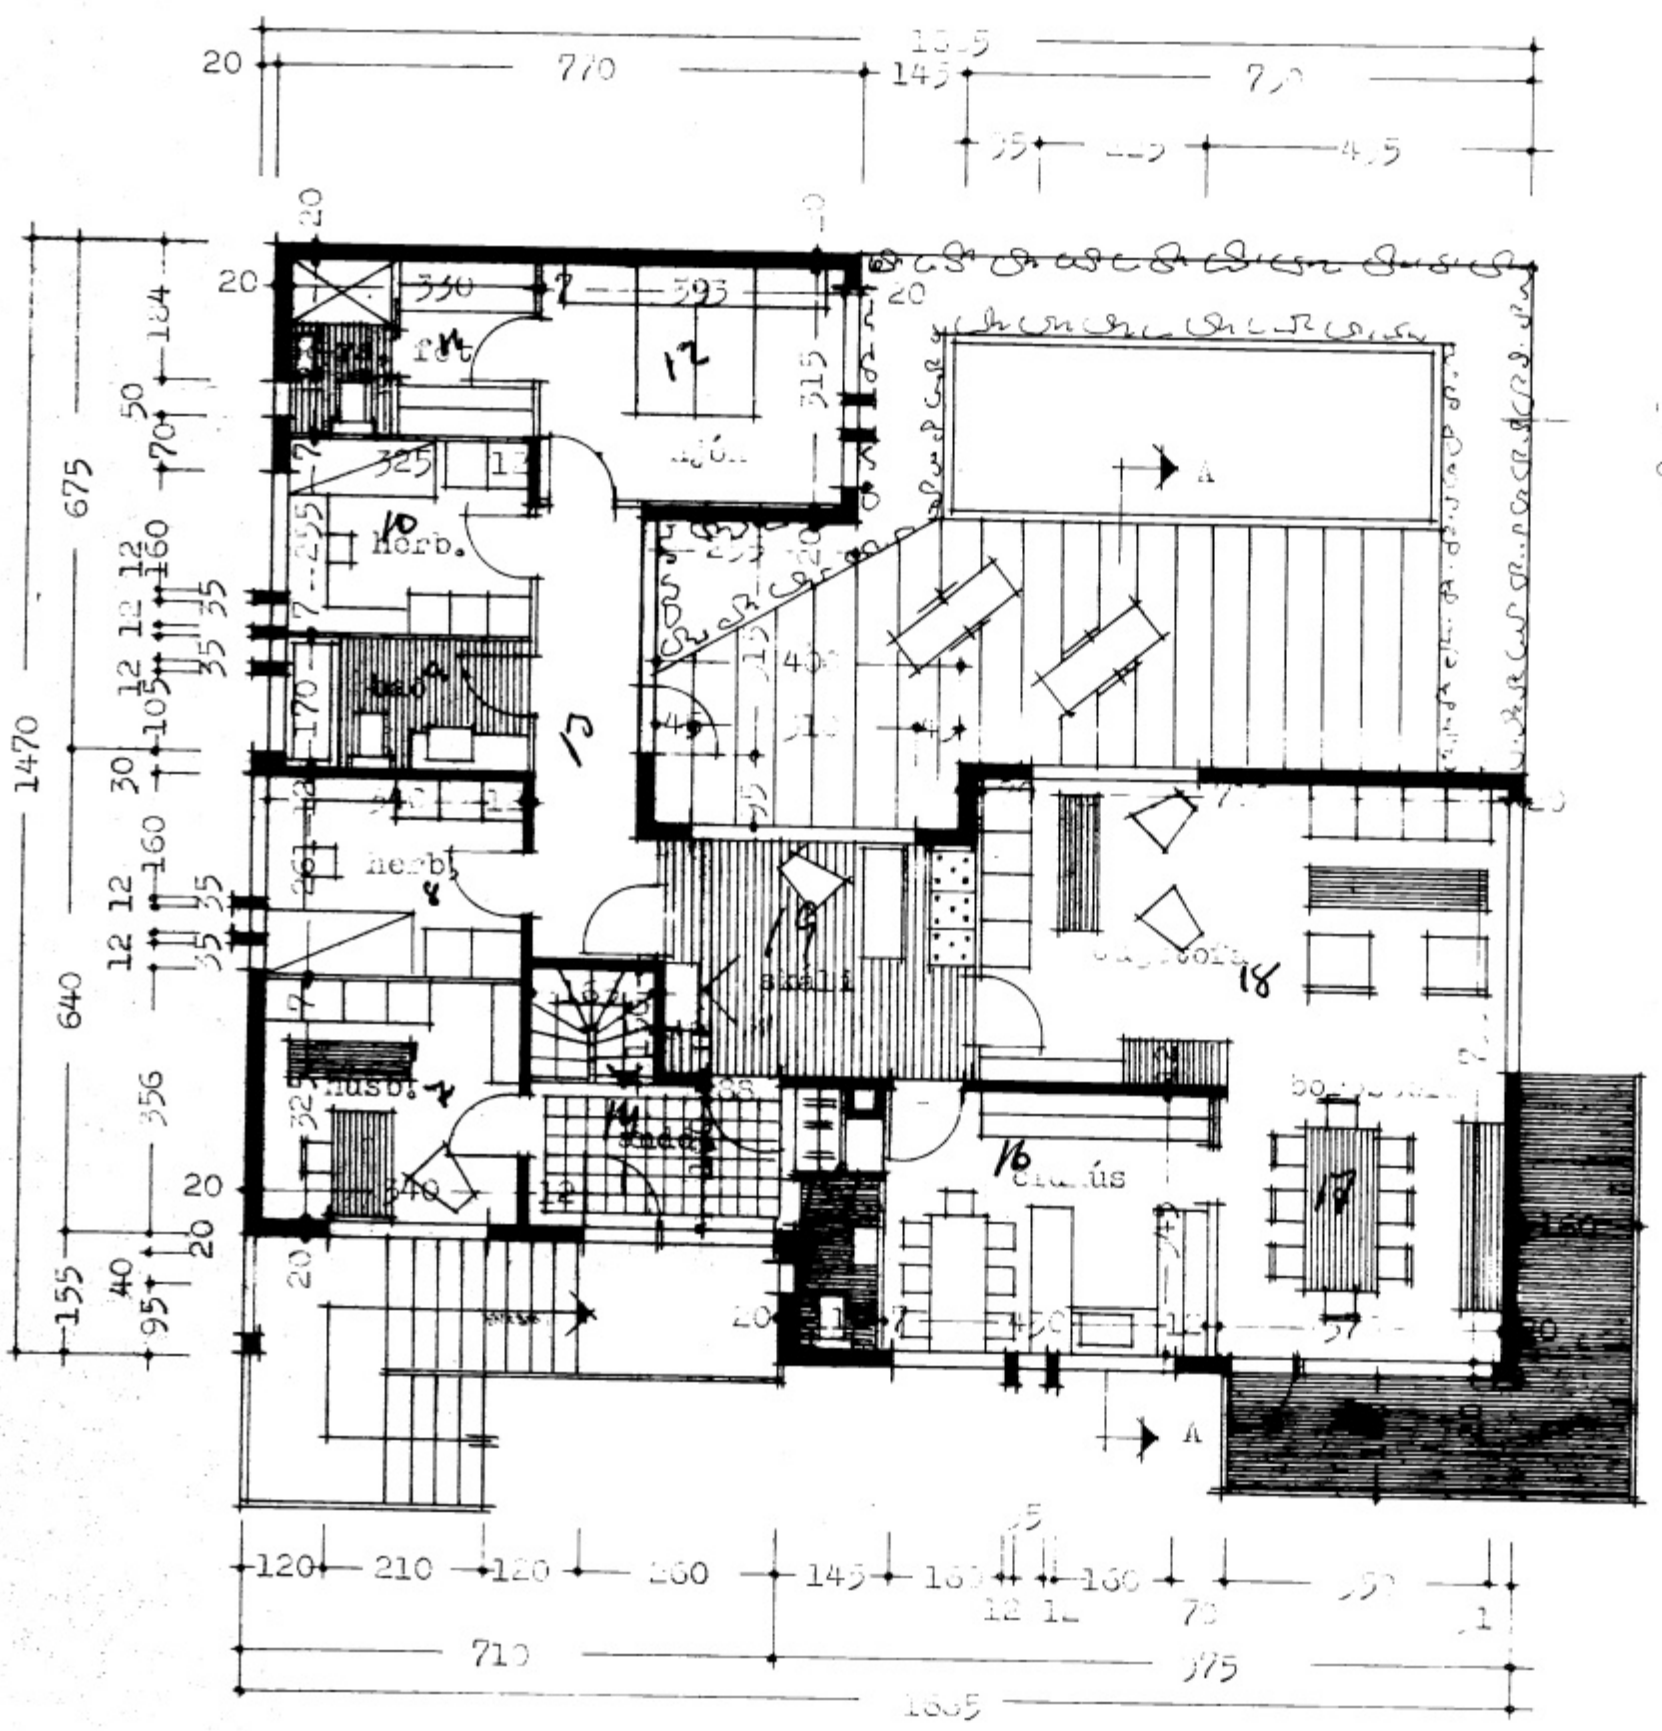

grundmynd 1. hæð

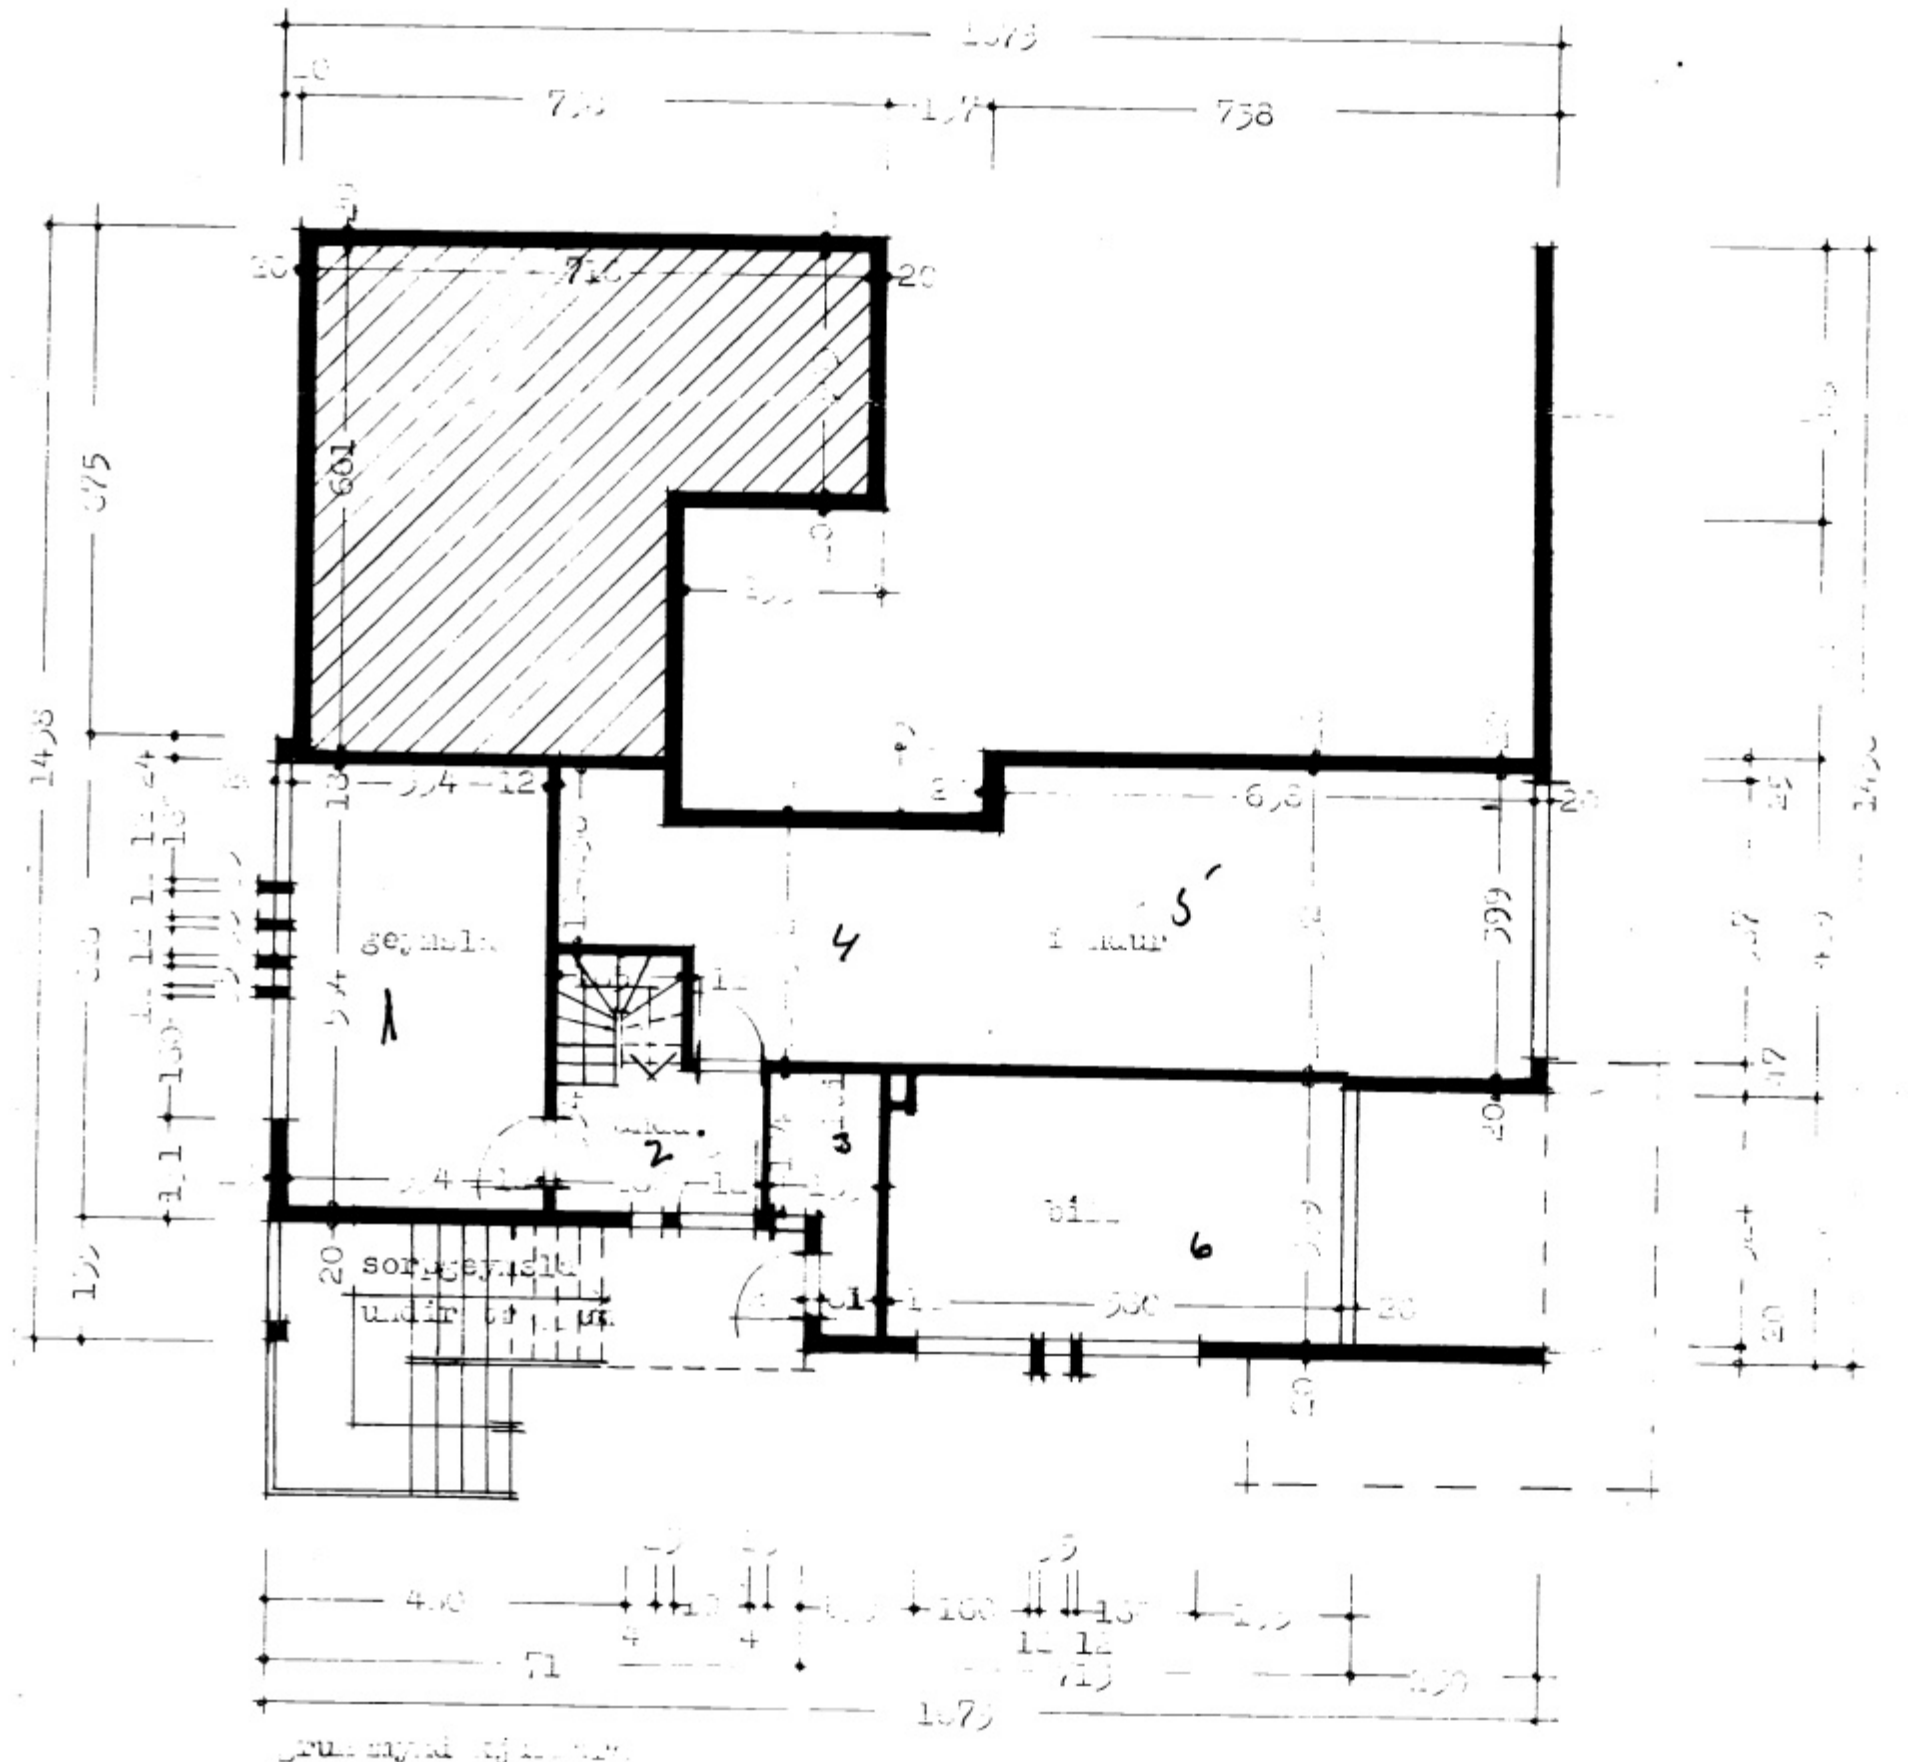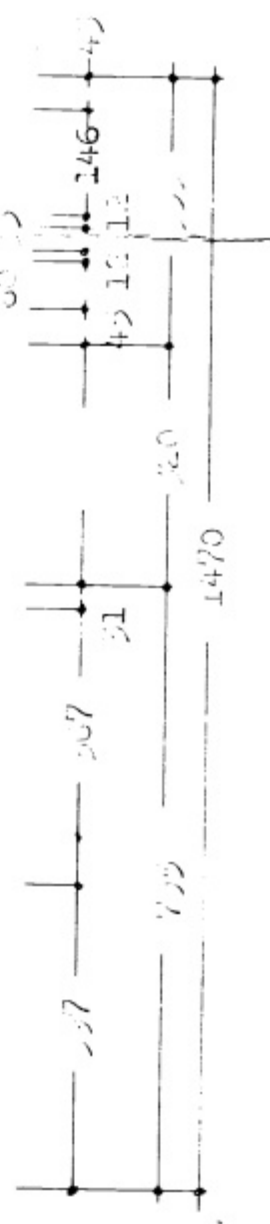

grundmynd 2. hæð

Byrtan Swinsson