

5417




SAMPYKKT AF BYGGINGARFULLTÖS.

27 JAN. 2005

*Sigrún Sigrún*  
BYGGINGARFULLTRÚG. VESTMANNNAEYJUM

NR	DAGS.	BREYTING
A		
B		
C		
D		
E		
F		
G		
H		

SKÝRINGAR

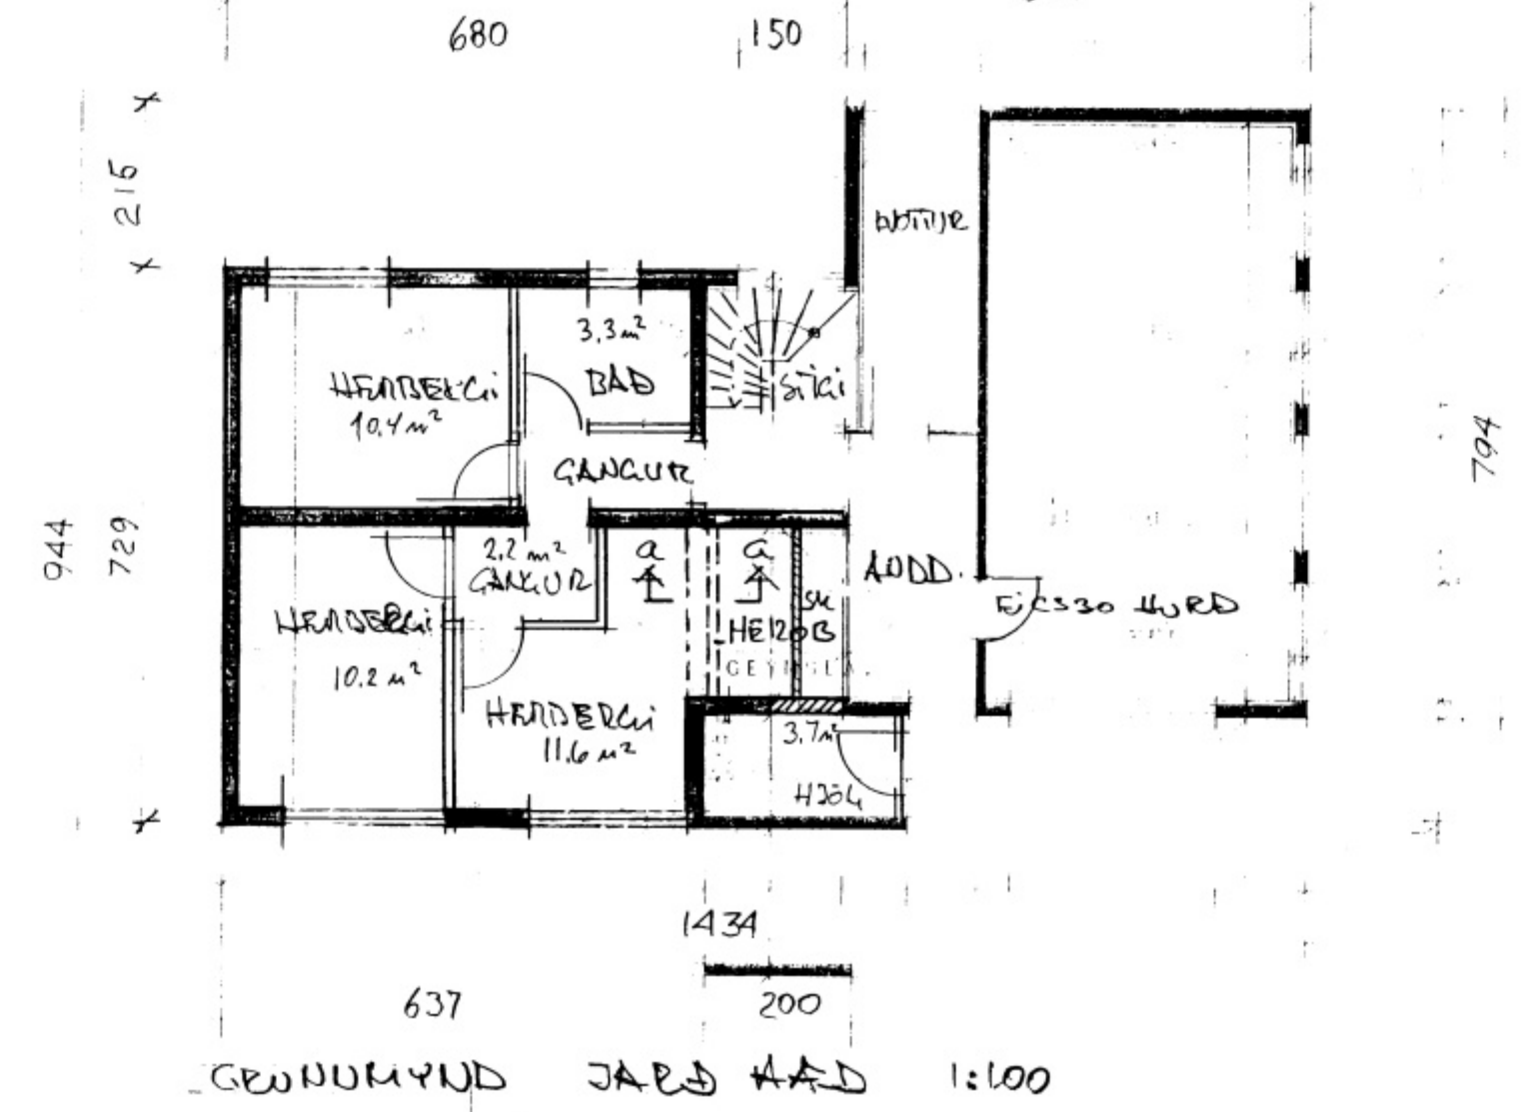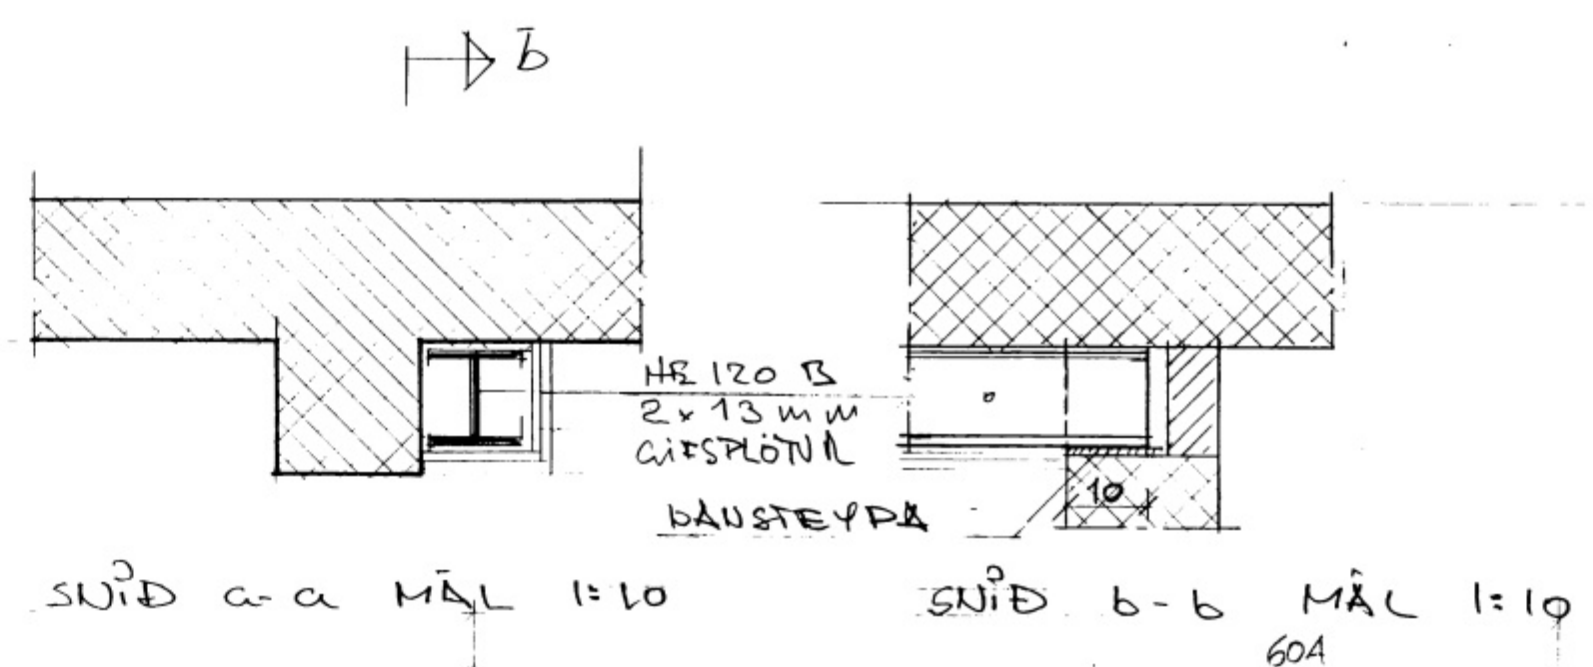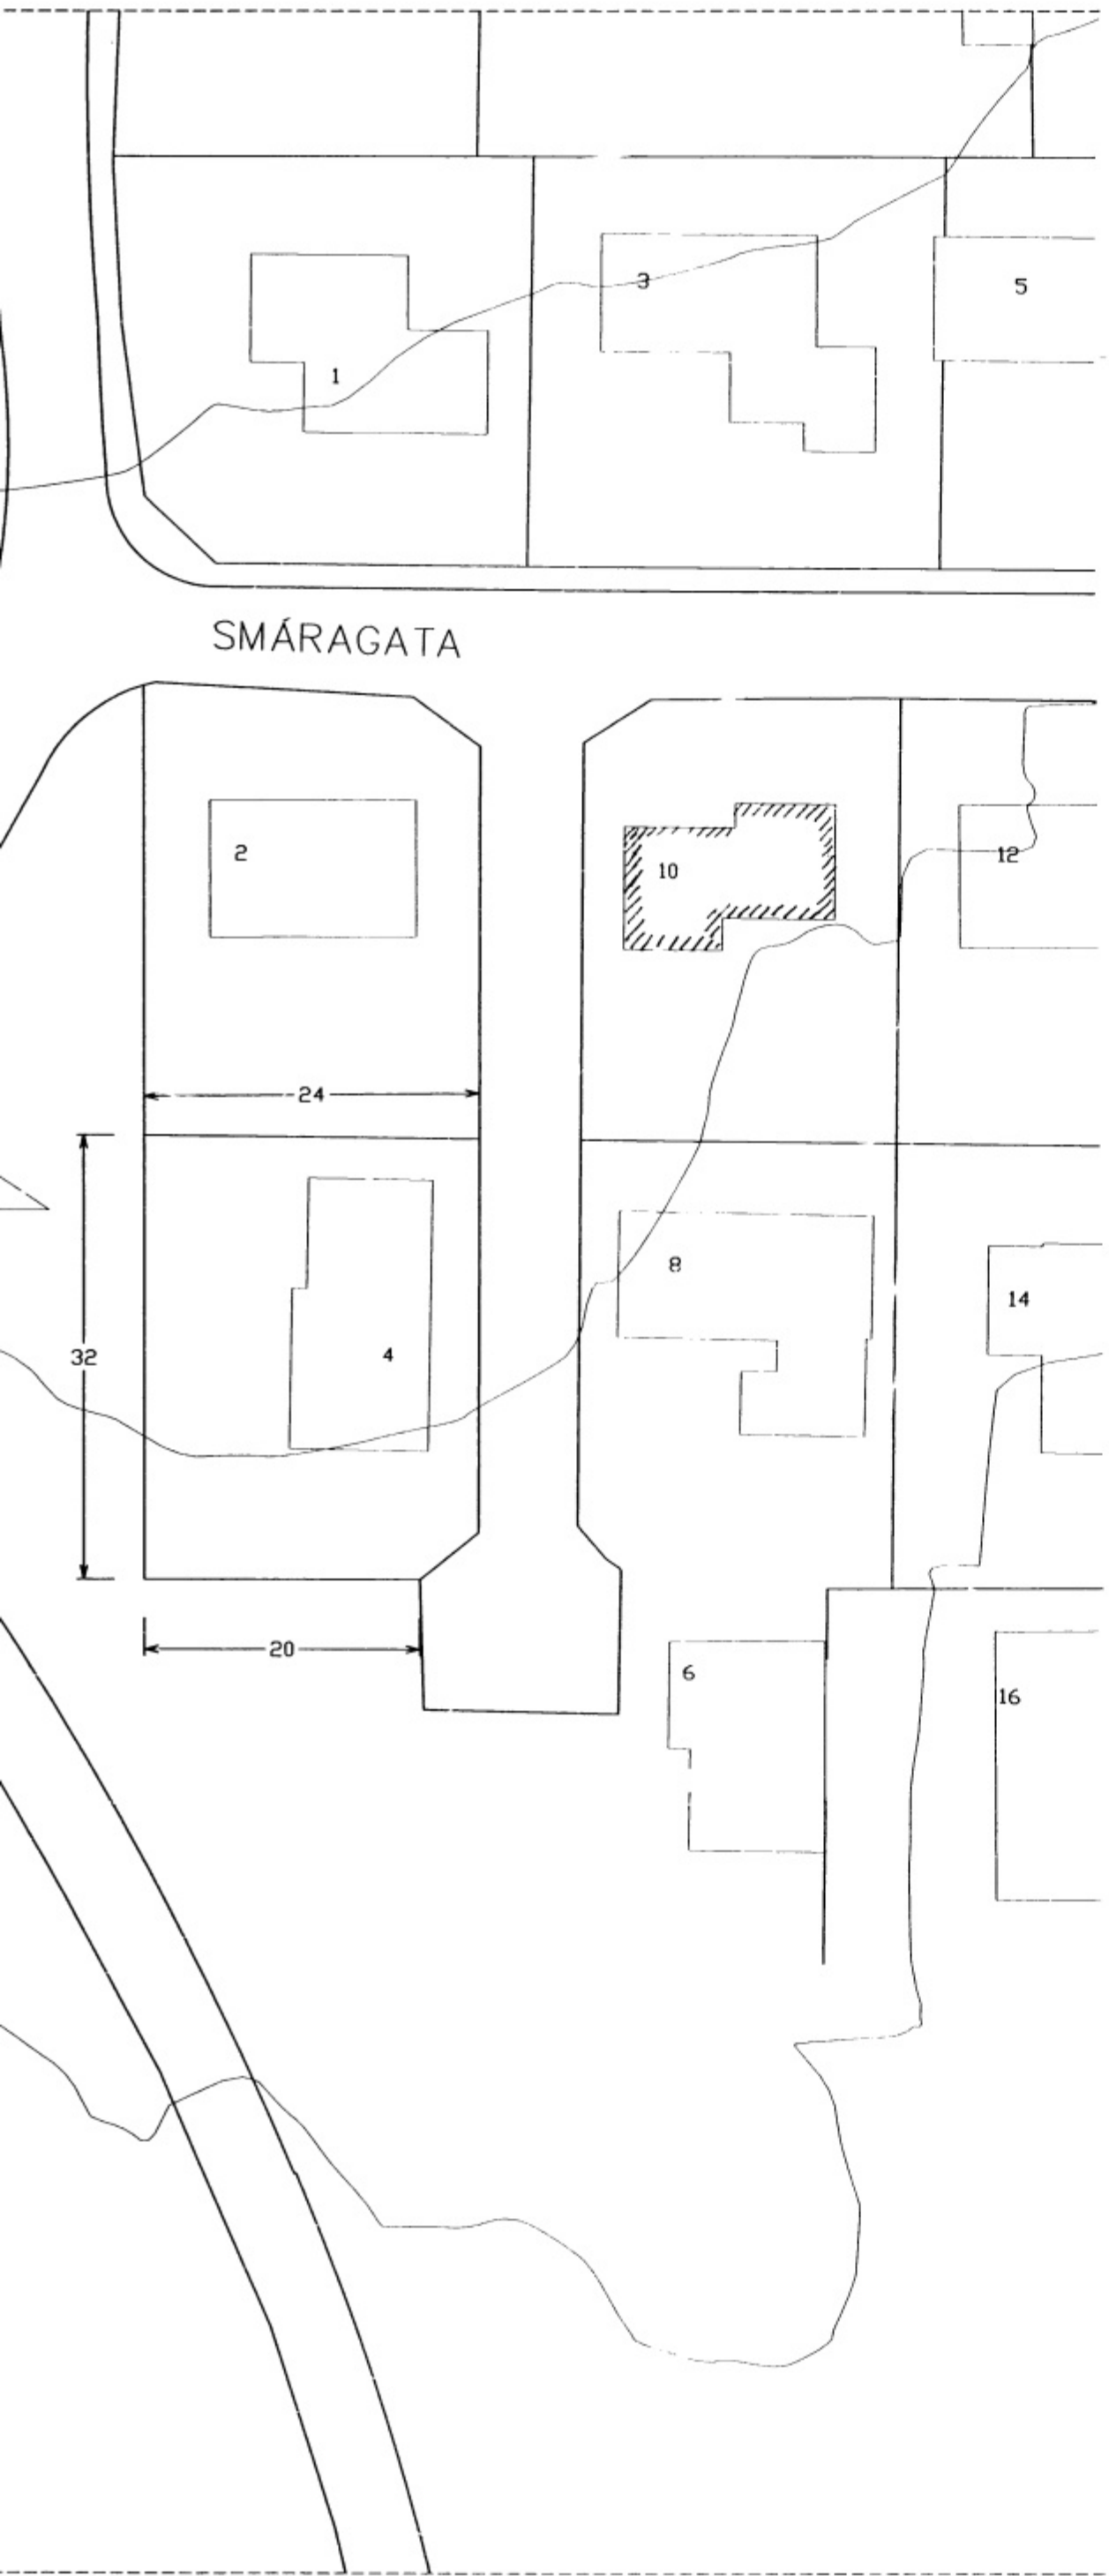

107 88

ATTL.  
HÚSIÐ ER HITAL ÖPP MEI VINDI.  
GRUNNMYND JARÐHÆÐ 1:100  
STÁLBÍTÍ UÐRIR PLÖTU HE 120 B  
BORÐUR LEIÐRÉT Þáin Zorhauðsson  
120742 3379

SMÁRAGATA 10 UM.

93.A.

MAÍ 1974

**Teiknistofa PZ ehf**  
Ráðgjafarverkfræðipjónusta

Kirkjuvegi 23 900 Vestmannaeyjum Sími 481-2711 Fax 481-3076  
Heimasíða <http://www.teiknistofa.is> Netfang [pz@teiknistofa.is](mailto:pz@teiknistofa.is)

Verkefni  
SMÁRAGATA 10 VESTMANNNAEYJUM  
AFSTÖÐUMYND

Verkefni  
GRUNNMYND OG SÉRTEIKNING  
JARÐHÆÐ, STÁBÍTÍ

Dags.	Hannað	Verk.nr	Mælikvarði
JAN.2005	PZ	0502	1:500 OG 1:10
Yfirfarð	Teiknað	Teikn.nr	Breyting
	PZ	100	

Sampykki *Þáin Zorhauðsson*  
120742 - 3379