


SMARAGATA 8.

VESTMANNAEYJUM.

8926

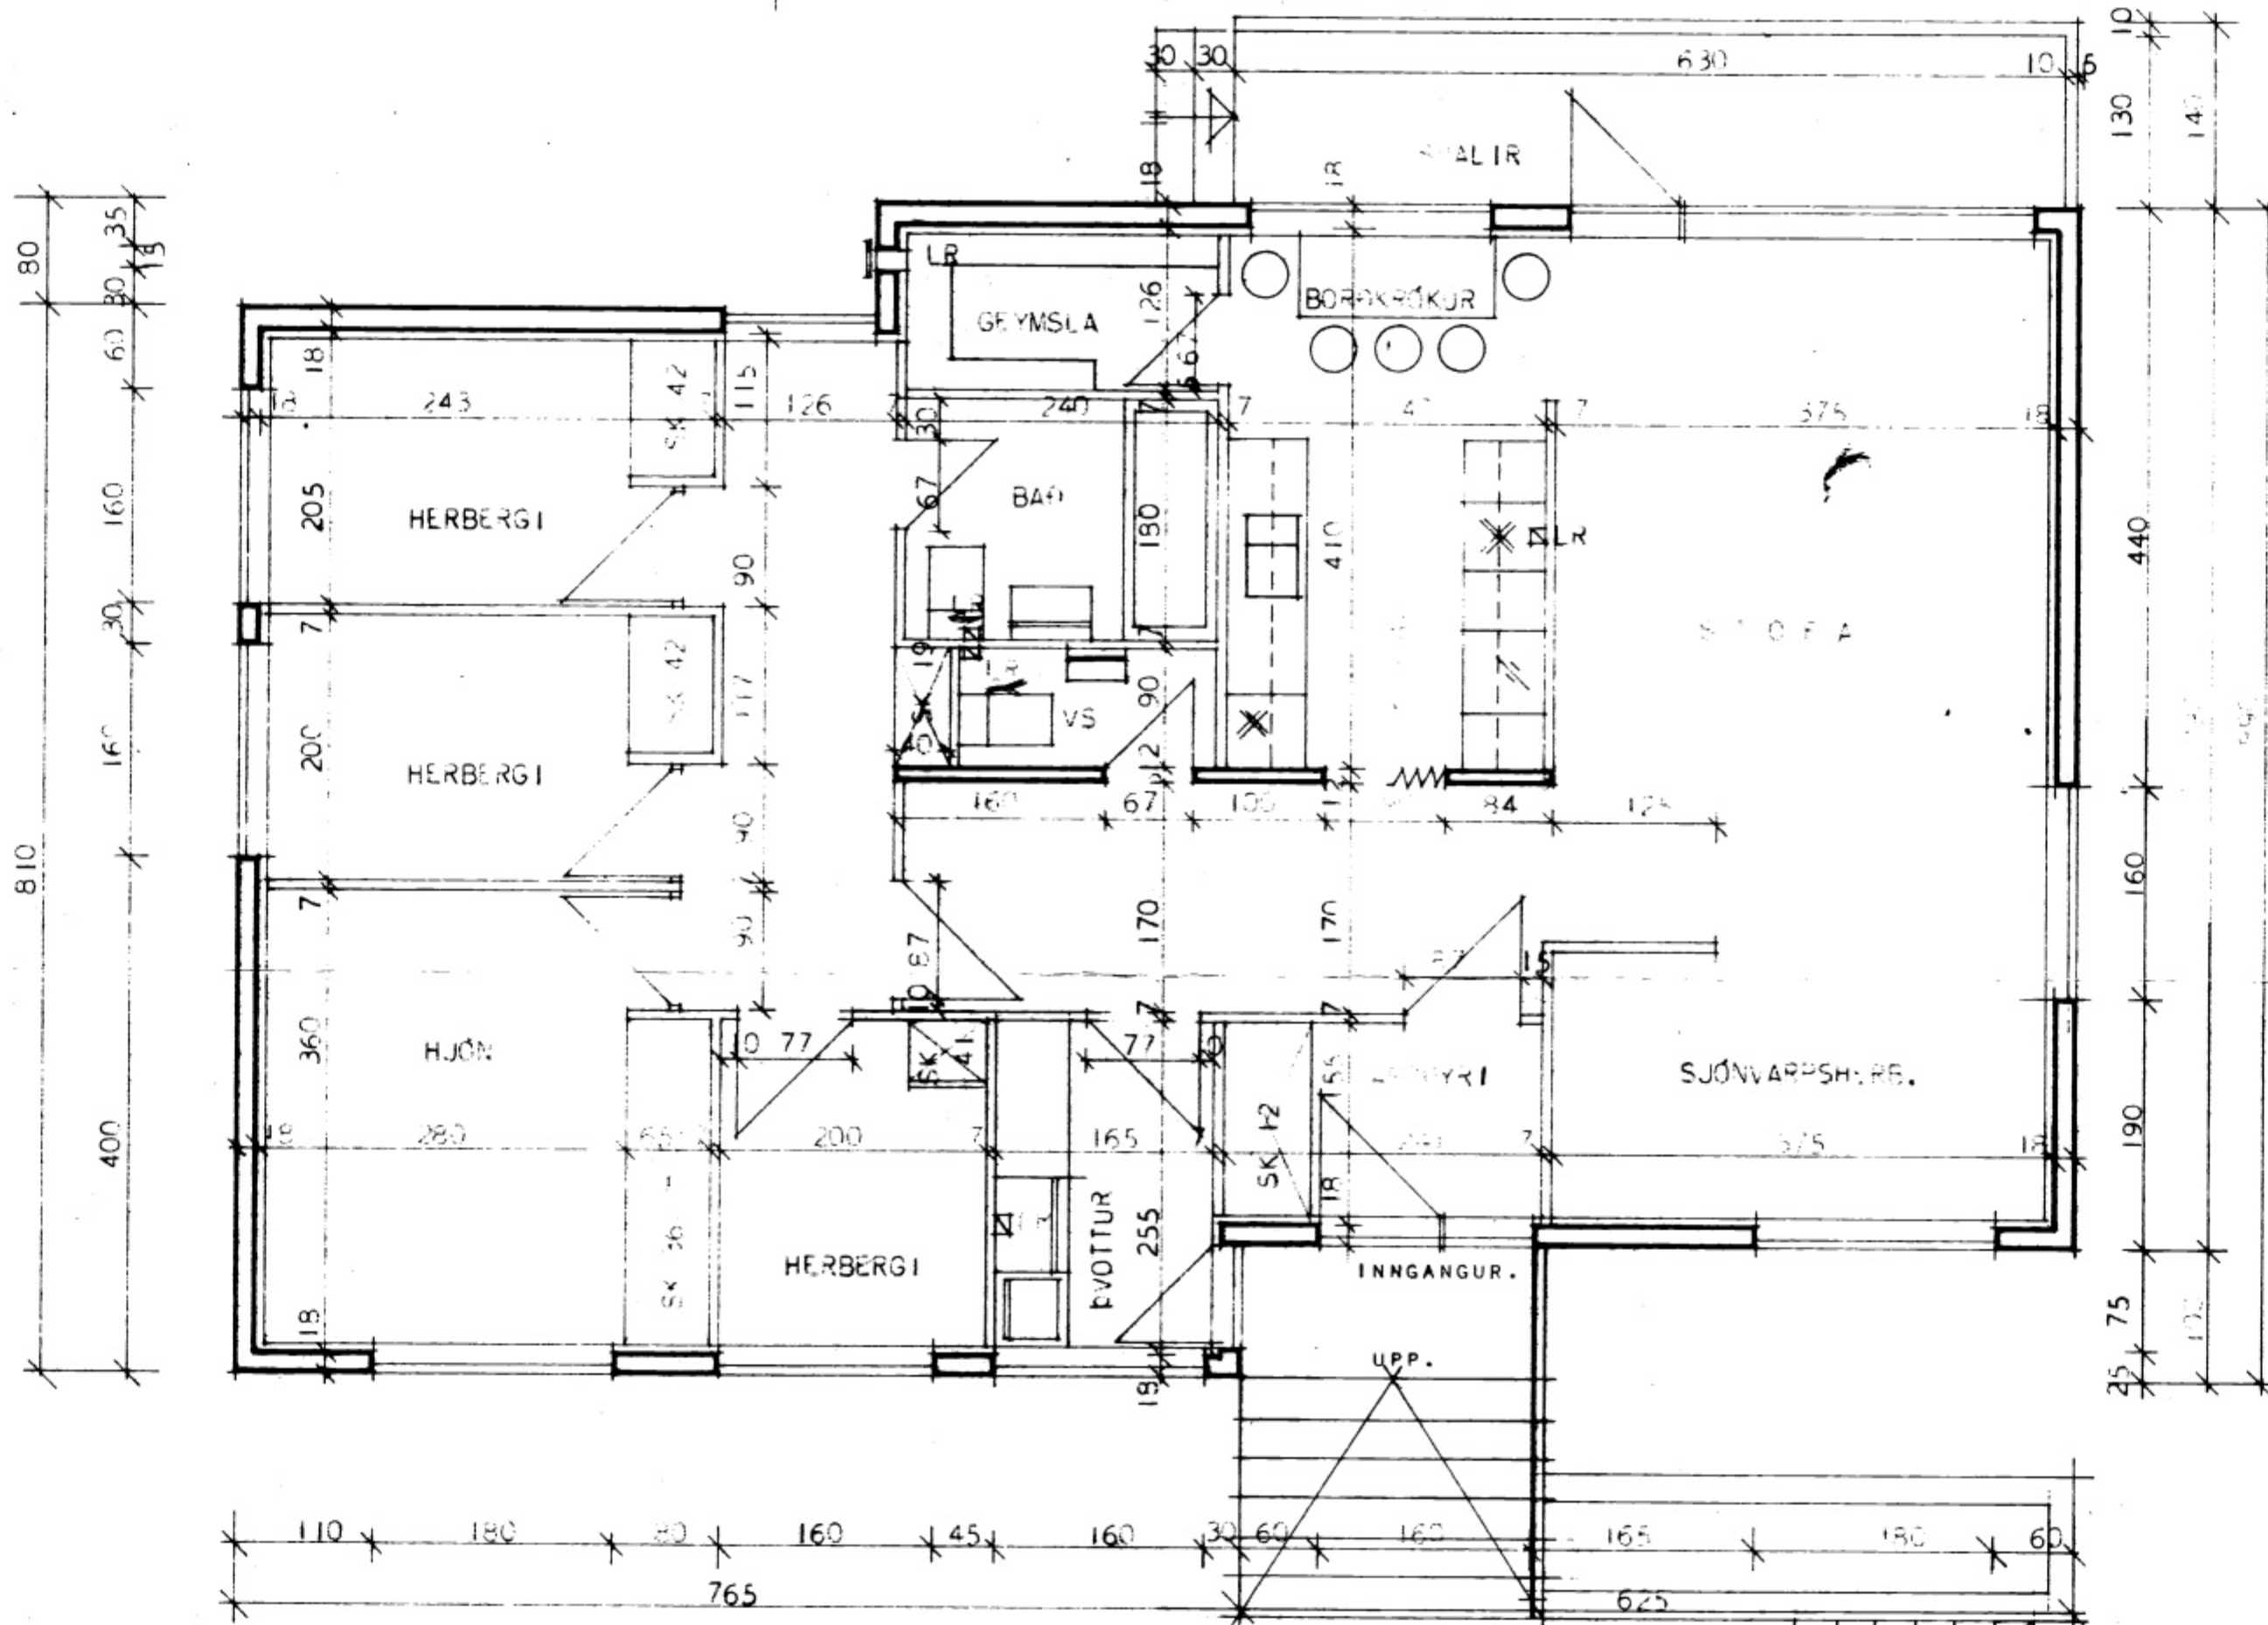

GRUNNMYND ÍBÚÐAR.

SK = SKÁPUR
 VS = VOTTUR

BYGGINGAR 1. STUÐUR 2. EM.

ATH:
 HERFERI Í BAÐ, SVETTIAUÐI OG Í KOKINGUR
 SKYLDI VERA FRÖSKJULDREUSAR OG
 LITRASTINGAR.

HÚSNÆÐISMÁLASTOFNUN RÍKISINS	
GRUNNMYND	EINBYLISHÚS
ÍBÚÐARHÆÐAR	VERK NR. 2045
MÁL 1:50	BLAÐ NR. 4 1969
<i>Magnus Friðriksson</i> <i>Staðir</i>	

STAÐFERT Í MARZ 1972.